


		FRAGMENT SCIANY PRZEZNACZONY DO NAPRAWY			

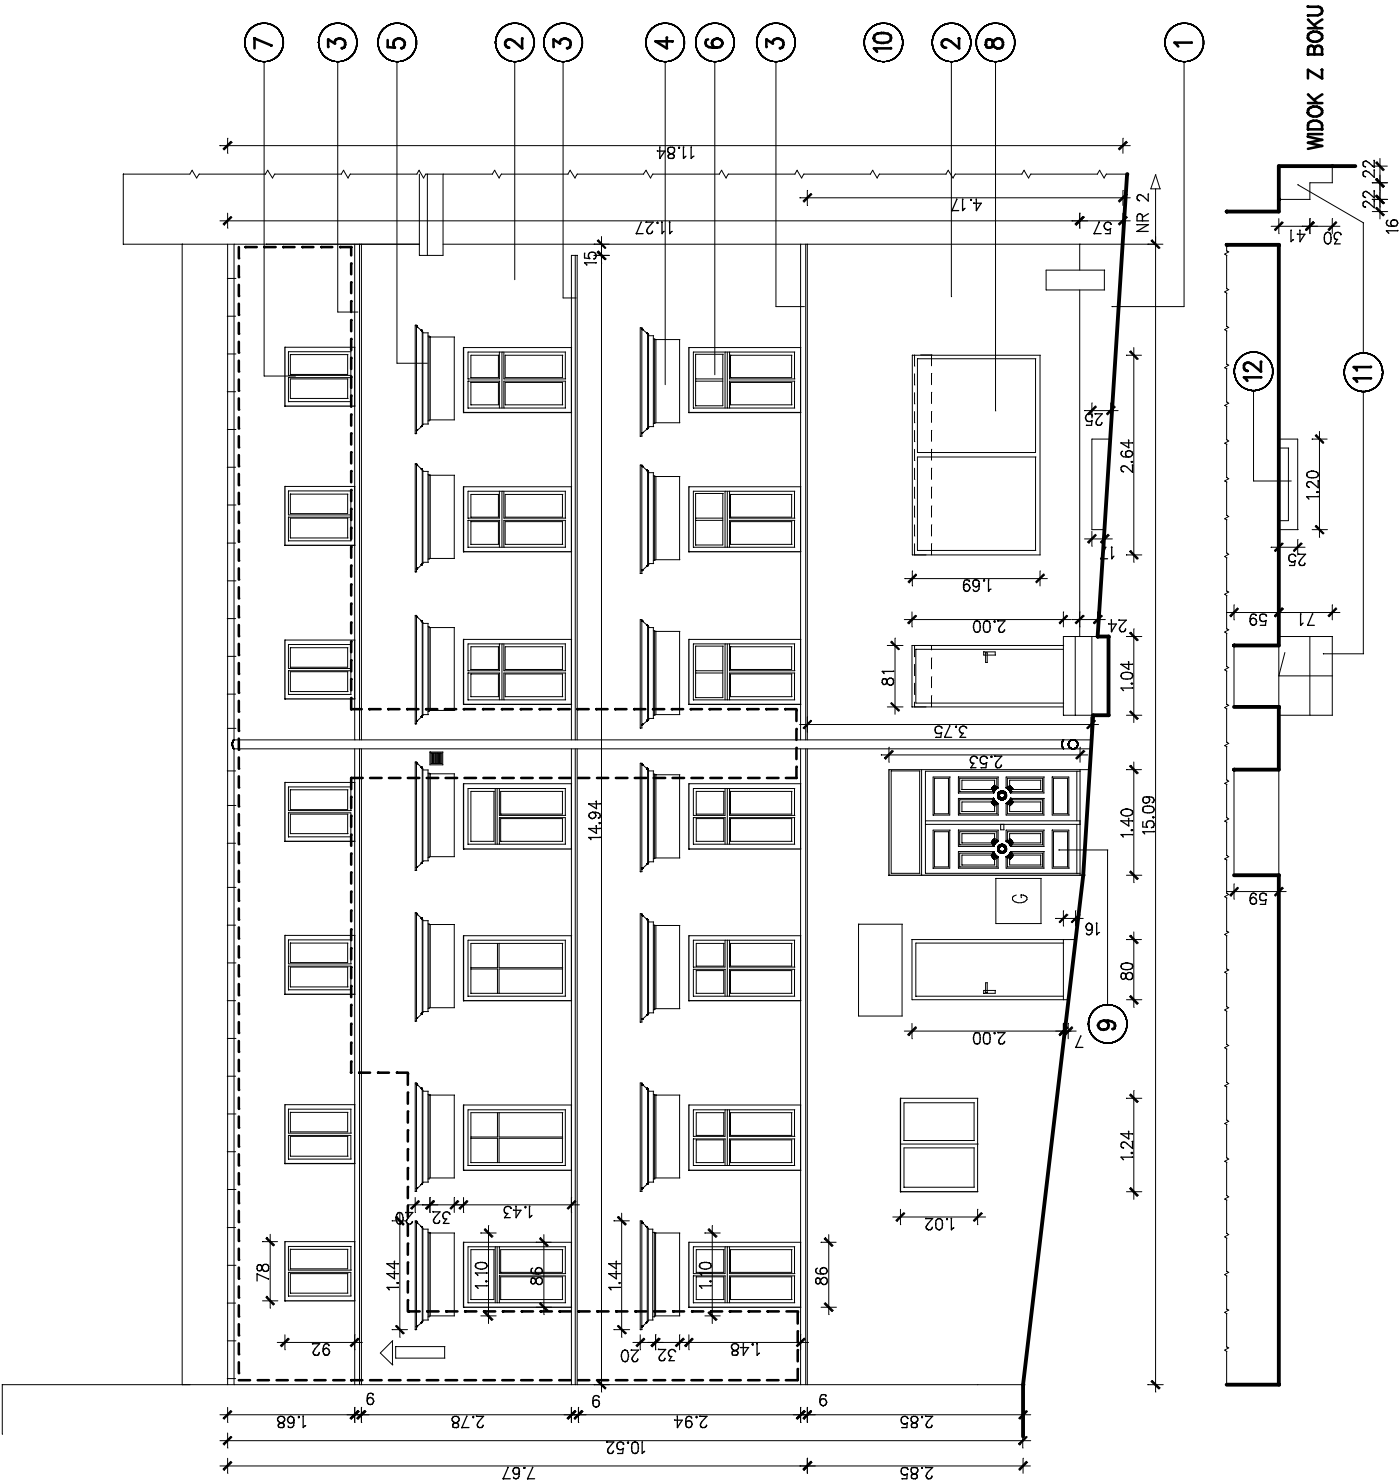

ARCH

id

PRACOWNIA ARCHITEKTONICZNA

58-309 Wąbrzych ul. Boya-Zełazskiego 49 e-mail: arch.id@wp.pl

JEDNOSTKA PROJEKTOWA

PROJEKTANT: NR UPR. AU-F2/188/81

ARCH. IWONA DZIEDZIC

SPRWDZAJACY: NR UPR.

PROJEKTANT NR UPR.

SPRAWDZAJACY: NR UPR.

ZESPÓŁ PROJEKTOWY		PODPIS
PROJEKTANT:	NR UPR.	
ARCH. IWONA DZIEDZIC	AU-F2/188/81	
SPRWDZAJACY:	NR UPR.	
PROJEKTANT	NR UPR.	
SPRAWDZAJACY:	NR UPR.	

OBIEKT/ZAKRES OPRACOWANIA	
REMONT ELEWACJI BUDYNKU	
TYTUŁ RYSUNKU	
ELEWACJA POŁUDNIOWA INWENTARYZACJA	