


	FRAGMENT SCIANY PRZEZNACZONY DO NAPRAWY					
①	COKÓŁ – CEGŁA PEŁNA POKRYTA TYNKIEM CEMENTOWYM WIDOCZNY BRAK SPÓJNOŚCI TYNKU Z PODŁOŻEM					
②	ELEWACJA – TYNK CEMENTOWO–WAPIENNY, GŁADKI					
③	GZYMSY CIĄGNIONE POKRYTE POWŁOKĄ TYNKARSKĄ GŁADKĄ					
④	PLYCINY WYKONANE W TYNKU					
⑤	NADOKIENNIKI					
⑥	OKNA – DREWNIANE, SKRZYNKOWE, POKRYTE POWŁOKĄ MALARSKĄ LUB Z PROFILU PCV, JEDNORAMOWE, UCHYLNO–ROZMIERALNE					
⑦	OKNA – DREWNIANE, KROSNOWE					
⑧	WITRYNA DREWNIANA Z ROLETA					
⑨	DRZWI WEJŚCIOWE DREWNIANE, PLYCINOWE Z NAŚWIETLEM					
⑩	DRZWI DO LOKALU USŁUGOWO – HANDLOWYCH					
⑪	SCHODY BETONOWE POKRYTE SPEKANÝMI PŁYTKAMI CERAMICZNYMI					
⑫	STUDZIENKA WSPÓWA					
	RYNNY I RURY SPUSTOWE – BLACHA STALOWA, OCYNKOWANA OBROBKI BLACHARSKIE – BLACHA STALOWA , OCYNKOWANA PARAPETY – BLACHA STALOWA OCYNKOWANA					
ADRES OBIEKTU BUDOWLANEGO						
GMINA	MIEJSKOŚĆ	ULICA, NR				
WALBRZYCH	WALBRZYCH	UL. SW. JADWIGI 3				
DZIAŁKA NR:	596	INWESTOR: WSPÓLNOTA MIESZKANOWA				
OBREB: SRÓDMIESCIE	NR 27	UL. ŚW. JADWIGI 3				
STADIUM	BRANŻA	DATA	SKALA	NR RYSUNKU		
PW	ARCH.	SIERPIEŃ	2014	1:100	1/INW	

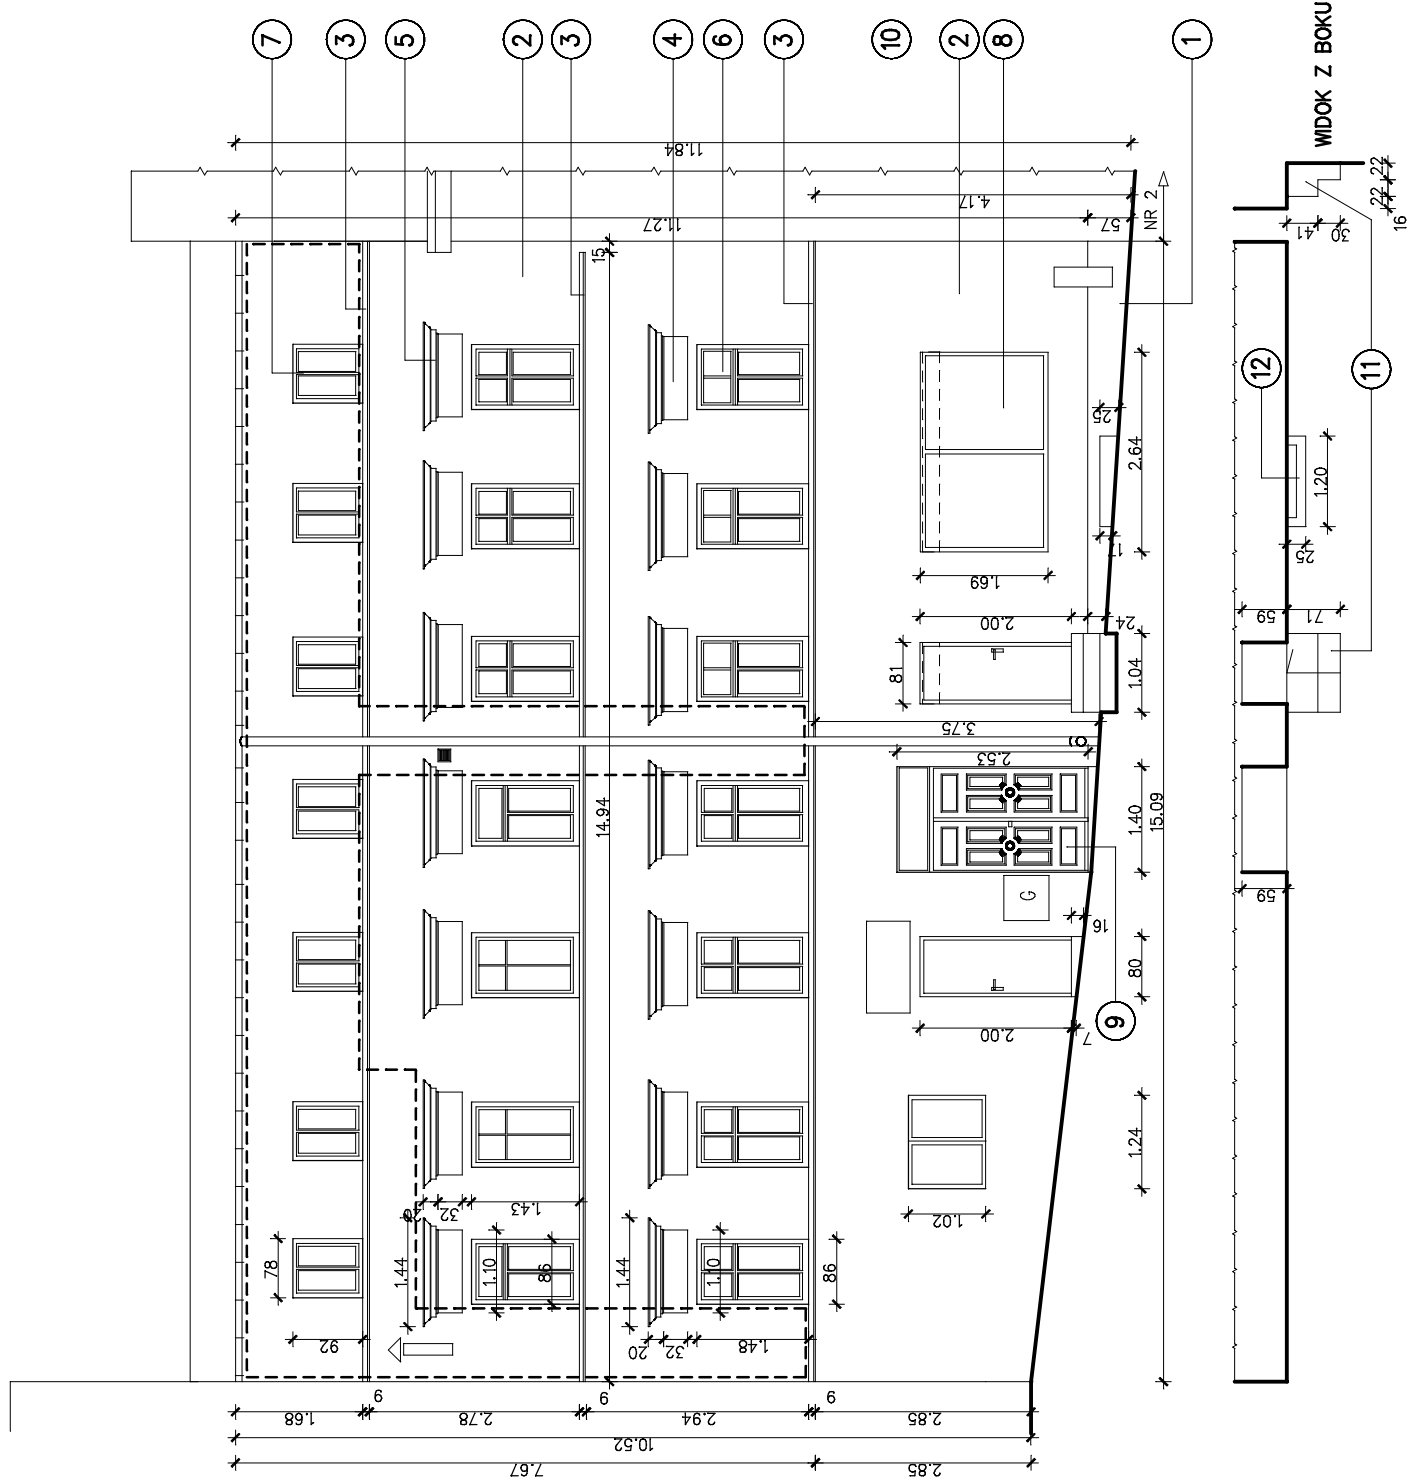

KONSTRUKCJA ARCHITEKTURA	ZESPÓŁ PROJEKTOWY		PODPIS
	PROJEKTANT:	NR UPR.	
	ARCH. IWONA DZIEDZIC AU-F2/188/81		
	SPRWDZAJĄCY:	NR UPR.	
	PROJEKTANT	NR UPR.	
	SPRWDZAJĄCY:	NR UPR.	

JEDNOSTKA PROJEKTOWA