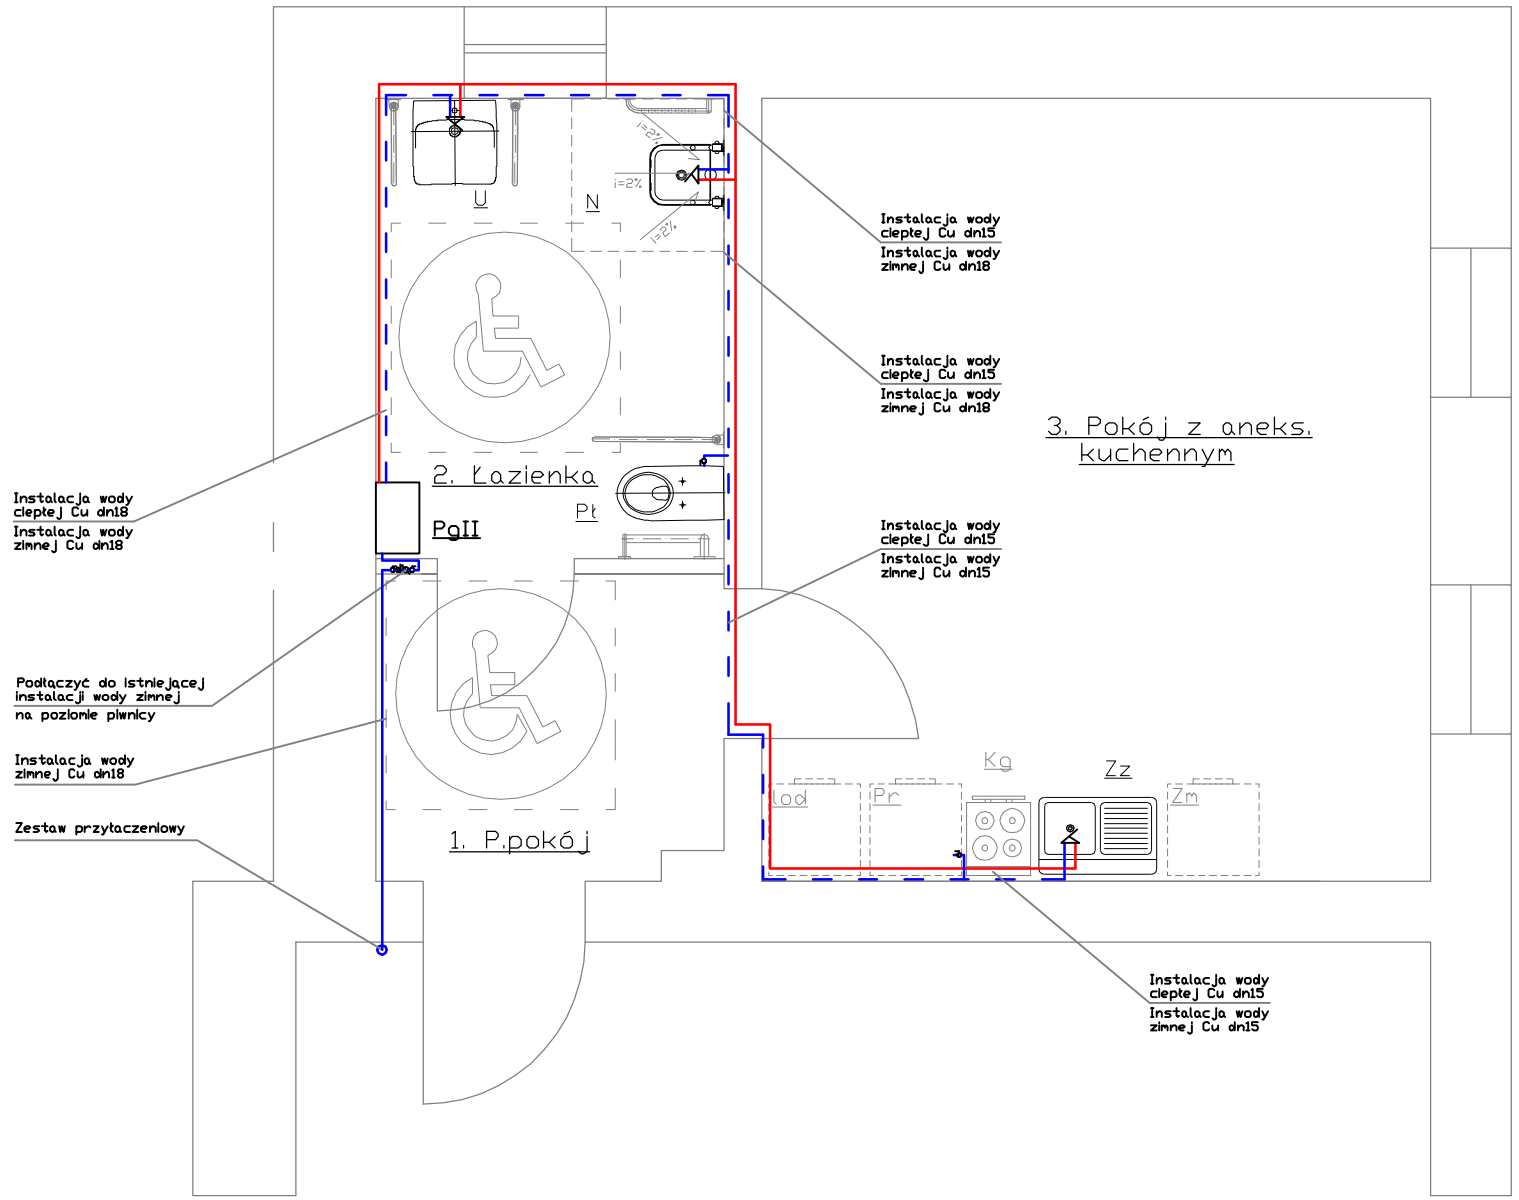

SYMBOLE:

U - umywalka
Mu - miska ustępowa
N - natrysk
Zz - zlewozmywak
Pr - pralka

OZNACZENIA:

- nowa instalacja ciepłej wody
- nowa instalacja zimnej wody
- zestaw przyłączeniowy
  - zawór kulowy dn20
  - wodomierz skrzydełkowy typ JS-01 firmy PoWoGaz dn10
  - zawór antyskażeniowy typ EA251 firmy Danfoss dn10
  - zawór kulowy dn20

UWAGI:

1. Istniejącą instalację wody w lokalu mieszkalnym nalezy zdemontować
2. Nową instalację wody wykonać z rur miedzianych łą czonych lutem miękkim.
3. Istniejące wyposażenie sanitarne do demontażu
4. W pomieszczeniu łazienki w obszarze natrysku posadzkę wykonac ze spadkiem w kierunku odpływu instalacji kanalizacji.
5. Wyposażenie ceramiczne w wykonaniu dla niepełnosprwanych montować zgodnie z obowiązującymi przepisami
6. W pomieszczeniu ałzienki nalezy zamontować poręcze dla niepełnosprawnych zgodeni z obowiązaującymi przepisami.

P.H.U. EDMUND FRAZIK ul. Grodzka 14/3; 58-316 Wałbrzych

INWESTOR	Miejski Zarząd Budynków Sp. z o.o. Wałbrzych ul. Gen. Andersa 48		Podz.	Nr rys.
TEMAT:	Remont lokalu mieszkalnego nr 1 w budynku przy ul. Batorego70 w Wałbrzychu Instalacja zimnej i ciepłej wody		1:50	J-4
	Imię i nazwisko	nr. uprawn.	Data	Podpis
PROJEKTOWAŁ	Agata Nowak	135/02/DUW	10.08.2017r.	