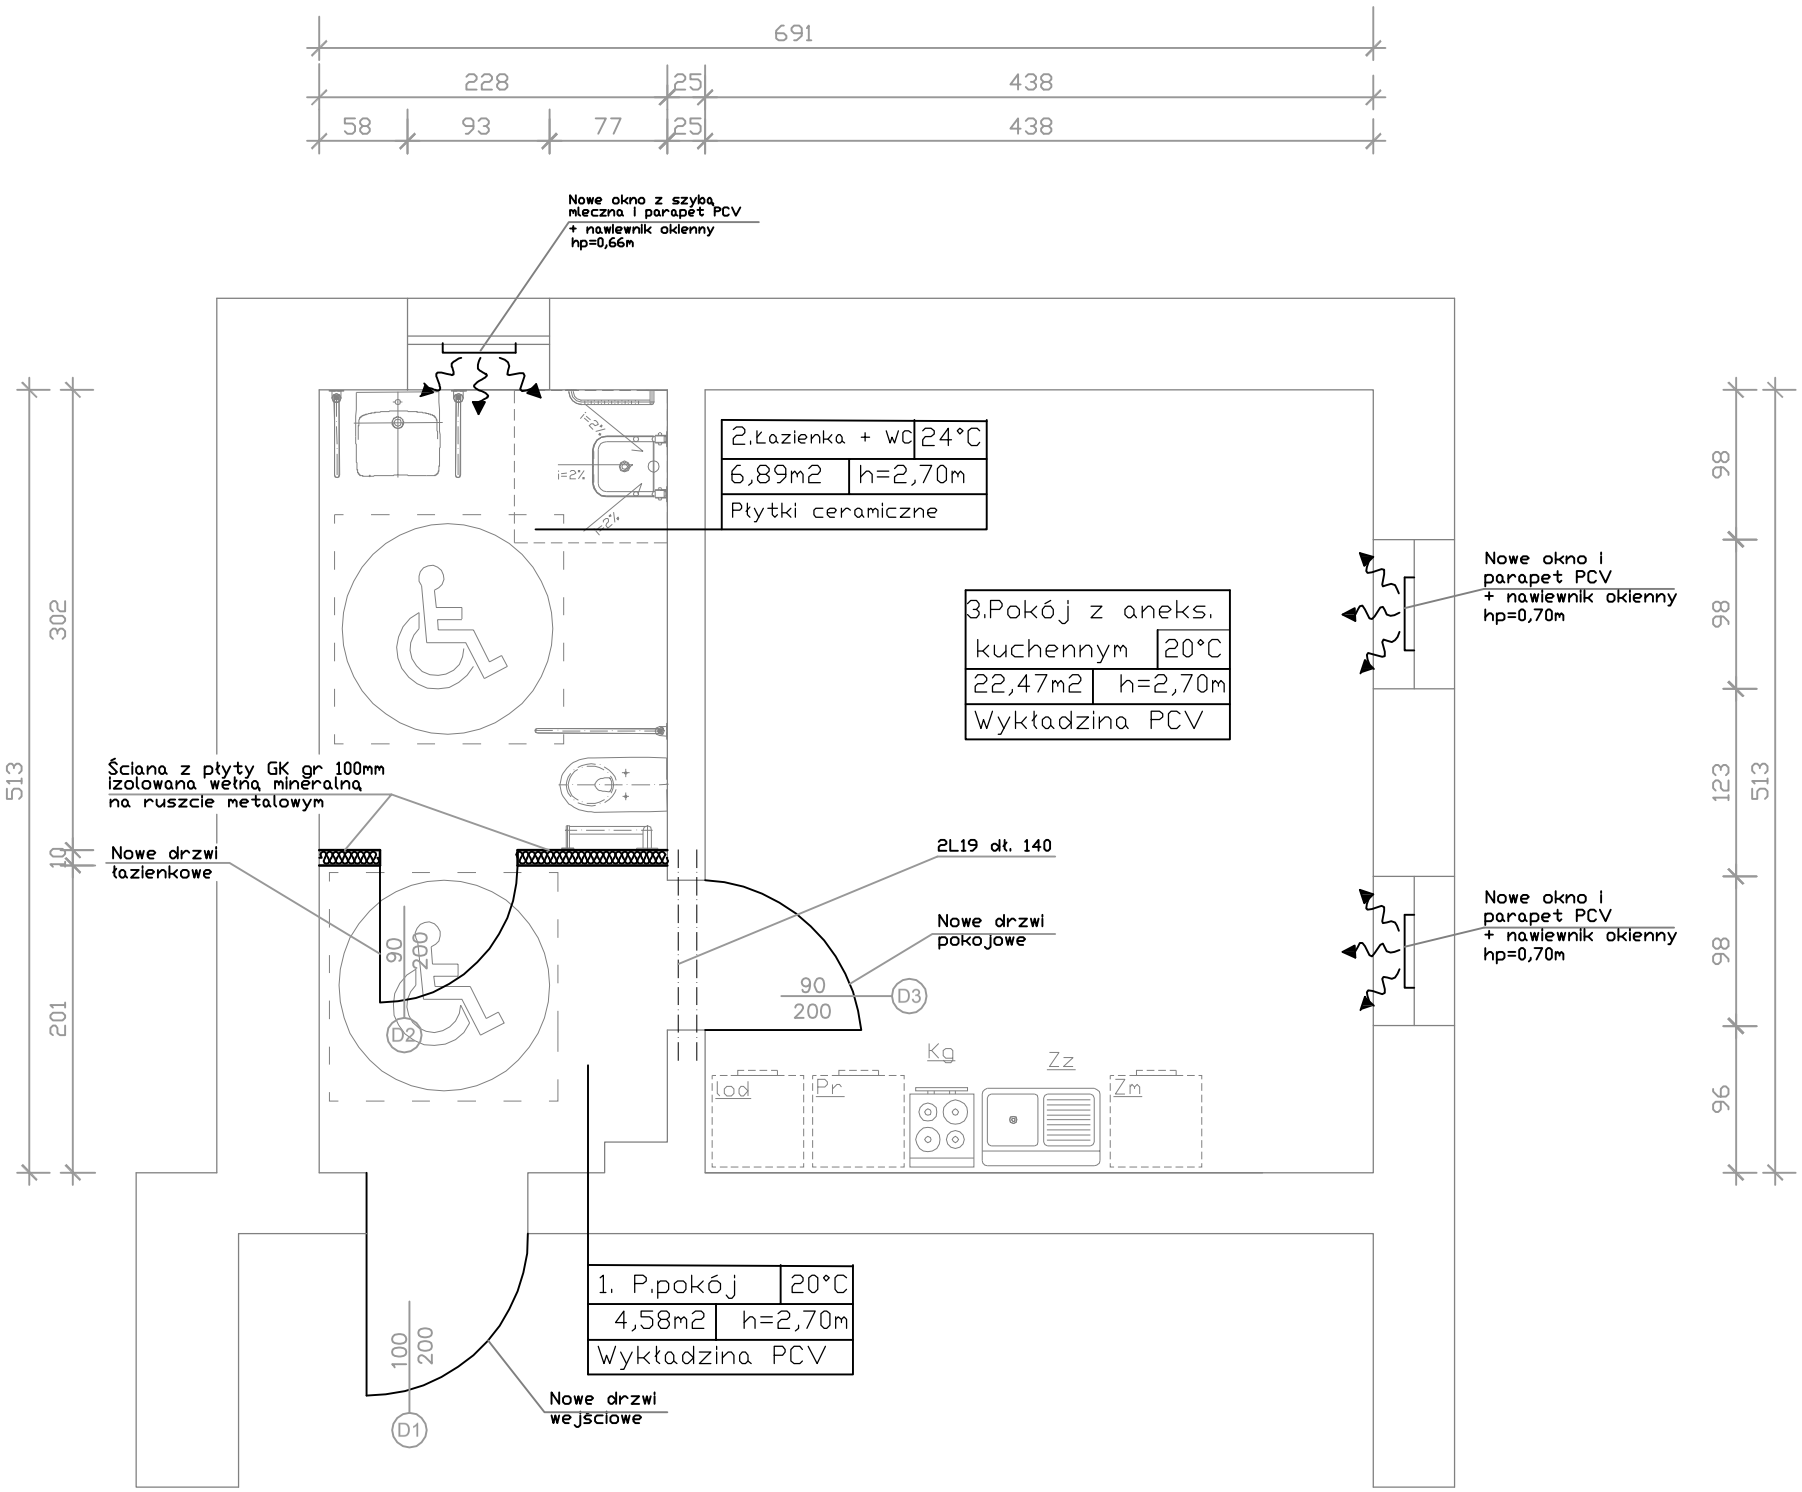

P.H.U. EDMUND FRAZIK ul. Grodzka 14/3; 58-316 Wałbrzych				
INWESTOR	Miejski Zarząd Budynków Sp. z o.o. Wałbrzych ul. Gen. Andersa 48		Podz.	Nr rys.
TEMAT:	Remont lokalu mieszkalnego nr 1 w budynku przy ul. Batorego 70w Wałbrzychu Rzut lokalu mieszkalnego - stan projektowany		1:50	J-2
	Imię i nazwisko	nr. upraw.	Data	Podpis
PROJEKTOWAŁ	Wojciech Czerwiński	UAN.V 7342/3/75/94	10.08.2017r.	