

=====

**PROJEKTOWANIE NADZOROWANIE Jan BARBIERIK**  
**58-306 WAŁBRZYCH UL. WITOSA 64 tel. +48 602 48 64 54**

=====

## **PROJEKT BUDOWLANY**

na przebudowę instalacji gazowej z montażem dwóch grzejników  
gazowych typu MORA w lokalu mieszkalnym nr 9 w budynku przy  
ulicy Głuszyckiej nr 39 w Wałbrzychu  
– kategoria budynku - XIII

obiekt - lokal mieszkalny  
adres - Wałbrzych ul. Głuszycka nr 39/9  
dz. nr 23/2 obręb nr 37 Rusinowa  
inwestor - M Z B sp. z o.o.  
z/s w Wałbrzychu  
branża - instalacyjna  
data opracowania - 15 maja 2019 r.

**JAN BARBIERIK**  
Upr. do kierowania, nadzorowania  
i projektowania robotami budowlanymi  
w specj. KONSTRUKCYJNO-BUDOWLANEJ  
ARCHITEKTONICZNEJ, GAZOWEJ I CIEPLNEJ  
Nr UPR A UF-1-4-94/78, A.UF-1-4-139/78  
UAN.VI-F/3/63/89, UAN.VI-F/3/198/89

Projektant : Jan Barbierik.....  
upr. AUF-1-4-94/78  
DOŚ/BO/1486/01

### spis treści:

- strona tytułowa
- oświadczenie projektanta
- kserokopie pism
- opis techniczny
- rysunki:
  - rzut mieszkania i instalacje

Wałbrzych dnia 15 maja 2019 r.

## OŚWIADCZENIE

Na podstawie art. 20 ust.4 ustawy z dnia 7 lipca 1994 r. - Prawo Budowlane  
(tekst jednolity Dz. U. nr 243 poz. 1623 z 2010 r. z późniejszymi zmianami)

## OŚWIADCZAM

ze projekt budowlany na:

przebudowę instalacji gazowej z zabudową dwóch grzejników gazowych typu MORA w  
lokalu mieszkalnym nr 9 w budynku przy ulicy Głuszyckiej nr 39 w Wałbrzychu

został sporządzony zgodnie z obowiązującymi przepisami oraz zasadami wiedzy  
technicznej.

**JAN BARBIERIK**  
Upr. do kierowania, nadzorowania  
i projektowania robotami budowlanymi  
w specj. KONSTRUKCYJNO-BUDOWLANEJ  
ARCHITEKTONICZNEJ, GAZOWEJ i CIEPLNEJ  
Nr UPR. A.UF-1-4-96/78, A.UF-1-4-139/78  
UAN.VI-F/3/63/89, UAN.VI-F/3/198/89

Projektant:.....

URZĄD WOJEWÓDZI

Województwo Świętokrzyskie

Urząd Wojewódzki

ul. Piłsudskiego 10

25-001 Kielce

tel. 22 634 10 00

fax 22 634 10 01

www.woj.kielce.pl

14.12.2019 r.

14.12.2019 r.

# DECYZJA O STWIERDZENIU PRZYGOTOWANIA ZAWODOWEGO

do pełnienia samodzielnych funkcji technicznych w budownictwie

Na podstawie § 2, ust. 2, p. 2, § 5, ust. 2, § 7, § 13 ust. 1 pkt. 4, Bl. b

rozporządzenie Ministra Gospodarki i Pracy z dnia 20 lutego 1975

o sprawach samodzielnych funkcji technicznych w budownictwie (Dz. U. Nr 9, poz. 46) stwierdza

o: z: Obywatela (ka) JAN BARBIEK

technik budowlany (dot. i zawodu)

(dot. zawodu - str. 1/2)

rozstrzygnięcie dnia 05 grudnia 19 51 r. w Wałbrzychu

została przygotowanie zawodowe upoważniające do wykonywania samodzielnych funkcji

projektanta i kierownika budowy i robót

instalacyjno-inżynierskich

z zakresu instalacji sanitarnie

gazowe i ciepłe

z zakresu instalacji sanitarnie

gazowe i ciepłe

SEKCYJA  
58-801 WARSZAWA  
Tel. (074) 31 21 258  
NIP 58-801 42-54

**KOMINIARSKA SPÓŁDZIELNIA PRACY" ŚW"FLORIAN"**  
**we WROCŁAWIU**

**Opinia nr 94 z dnia 21-01-2014**

**z wyników przeprowadzonych oględzin po wykonaniu wentylacji**

**w budynku mieszkalnym przy ul. Głuszyca 39  
administrowanym przez BOK Podgórze**

W związku z powyższym stwierdza się co następuje:

Wykonano prawidłowo wentylacje wywiewne zewnętrzne z pomieszczeń Wc w mieszkaniach nr 3, 6, 7, 8, 9, 12, 14, ciągi kominowe prawidłowe.

Wykonano prawidłowe wentylacje wywiewne zewnętrzne z pomieszczeń łazienek w mieszkaniach nr 2 i 15, ciągi prawidłowe.

W dniu kontroli pomieszczenie Wc w mieszk nr 3 nie posiadało drzwi.

Opinię sporządzono w oparciu o: Ustawę Prawo Budowlane z dnia 07-07-1994r. (Dz.U. Nr 89 poz. 414) Ustawę o Ochronie P. poż z dnia 27.08.1999r. Dz.U. nr 81 poz 351. oraz na ich podstawie wydane przepisy wykonawcze i obowiązujące normy przedmiotowe, w tym Rozp. Ministra Spraw Wewnętrznych z dnia 03-11-1992r. w sprawie ochrony przeciwpożarowej budynków (Dz.U. Nr 92 poz 460) Rozp. MSWiA z dnia 16-08-1999r. w sprawie warunków technicznych użytkowania budynków Dz.U. Nr 74 poz 836 i Dz.U. Nr 75 poz 690.

Opinię sporządzono w 3..egz. z przeznaczeniem po 2 egz BOK Podgórze  
1 egz Zakład Kominiarski

**OPINIODAWCA**  
**MASTRZ KOMINIARSKI**

*Sebastian Samotyj*

## Opis techniczny

do projektu budowlanego na przebudowę wewnętrznej instalacji gazowej z zabudową dwóch grzejników gazowych typu MORA lub zamienne

### Dane ogólne

Lokal mieszkalny usytuowany w budynku mieszkalnym w zabudowie wolnostojącej na 1-szym piętrze budynku, całkowicie podpiwniczony. Stropy nad piwnicami ceramiczne pozostałe drewniane. Dach konstrukcji drewnianej dwuspadowy. W pomieszczeniu kuchni i WC istnieje wentylacja wywiewna

Lokal posiada instalacje wod. - kan., gazową i elektryczną - stan techniczny tych instalacji dobry. Ogrzewanie lokalu – piece przenośne stalowe w kuchni i w pokoju.

Kubatura budynku – 3.380 m<sup>3</sup>

### Zakres opracowania

Projekt obejmuje przebudowę instalacji gazowej wraz z zabudową dwóch grzejników gazowych typu Mora o mocy po 4,1 kW lub zamienne. Istniejące ogrzewanie w kuchni kuchenka przenośna oraz w pokoju piec typu Żar należy rozebrać

### OGRZEWANIE

Projekt obejmuje przebudowę instalacji gazowej wraz z zabudową gazowych ogrzewaczy wnętrz. Istniejące piece przenośne na opał stały, ulegają rozebraniu.

Przyjęto grzejniki gazowe typu MORA 6111 o wydajności po 4,1 kW z usytuowaniem w kuchni oraz w pokoju lub zamienne o podobnych parametrach technicznych.

### Instalacja gazowa

Lokalizacja gazomierza - bez zmian, korytarz - przyjęto gazomierz typu G4, który zamontować na stelażu konstrukcyjnym.

Istniejącą instalację gazową od gazomierza należy rozebrać, Nową instalację gazową doprowadzić do kuchenki gazowej czteropalnikowej oraz do dwóch ogrzewaczy gazowych typu MORA lub zamienne

Nową instalację gazową wykonać z rur stalowych czarnych bez szwu łączonych przez spawanie lub z rur miedzianych atestowanych łączonych na lut twardy. Instalację gazową w przejściach przez ściany należy prowadzić w tulejach ochronnych. Instalację należy prowadzić minimum 20 mm nad przewodami instalacji wod.-kan. i 60 cm od otwartych puszek elektrycznych.

Przy wszystkich urządzeniach gazowych, zawory gazowe zamykające należy montować w miejscach łatwo dostępnych.

Długość rur gazowych do pierwszego urządzenia gazowego od gazomierza nie może być krótsza niż 300 cm. Po wykonaniu instalacji gazowej należy dokonać próby szczelności na ciśnienie 0,05 MPa w obecności dostawcy gazu, jeżeli instalacja będzie szczelna pomalować farbą olejną.

#### Zakres oddziaływania na inwestycję

Na podstawie art. 34 ust. 3 pkt 5 Ustawy Prawo Budowlane, oddziaływanie niniejszego zamierzenia zamyka się w granicach budynku mieszkalnego oraz działki do których inwestor posiada tytuł prawny.

Z uwagi na zakres prac w obrębie jednego budynku (instalacje wewnętrzne) i nie ingerowaniu poza jego obszar, całkowity zakres oddziaływania prac i robót budowlanych zamyka się w granicach jak wyżej.

#### Uwagi końcowe

- zmiana sposobu opalania zmniejszy wpływ zanieczyszczeń do atmosfery
- podłączenie dodatkowo dwóch gazowych ogrzewaczy wewnątrz do istniejącej instalacji gazowej nie spowoduje zakłóceń w jej rozbiórce dla pozostałych użytkowników urządzeń gazowych w budynku
- odprowadzenie spalin z gazowych ogrzewaczy wewnątrz, poprzez typowe podzespoły kominowe, które znajdują się w wyposażeniu ogrzewacza

w/w opracowanie nie wymaga uzgodnienia z Zakładem Gazowniczym z uwagi na pozostawienie gazomierza w dotychczasowej lokalizacji

W/w opracowanie nie wymaga opracowania planu BIOZ.


Projektant

**JAN BARBIERIK**  
Upr. do kierowania, nadzorowania  
i projektowania robotami budowlanymi  
w spec. KONSTRUKCYJNO-BUDOWLANEJ  
ARCHITEKTONICZNEJ, GAZOWEJ I CIEPLNEJ  
Nr UPR. A.UF-1-4-94/78, A.UF-1-4-139/78  
UAN.VI-F/3/63/89, UAN.VI-F/3/198/89



# Ogrzewacze gazowe


System grzewczy oparty na ogrzewaczach gazowych umożliwia niezależną regulację temperatury każdego pomieszczenia (w bardzo szerokim zakresie). Nakłady inwestycyjne na system ogrzewania przy zastosowaniu ogrzewaczy mogą być niższe od systemów standardowych nawet o 30%. Wyeliminowanie wody z układu umożliwia całkowite wyłączenie ogrzewania - bez ryzyka jego zamarznięcia i uszkodzenia.

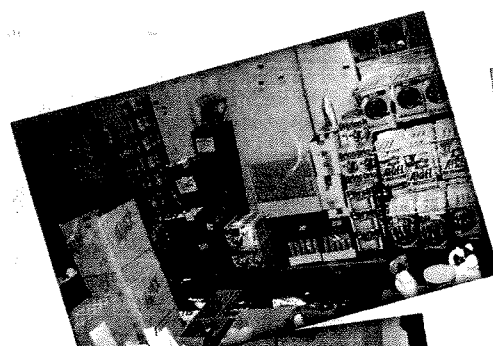


HURTOWNIA „RUCH” - WRZEŚNIA



OPERA „NOVA” - BYDGOSZCZ

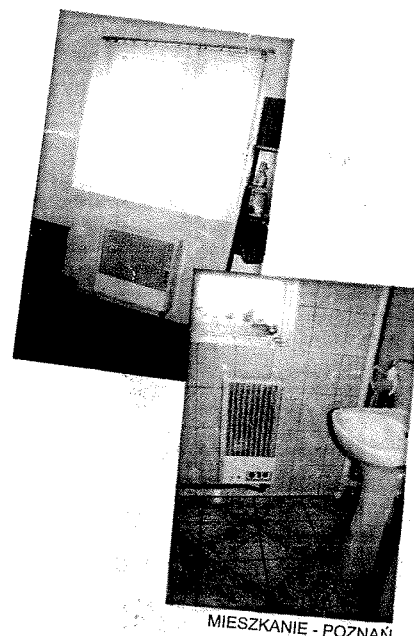

MIESZKANIE - POZNAŃ

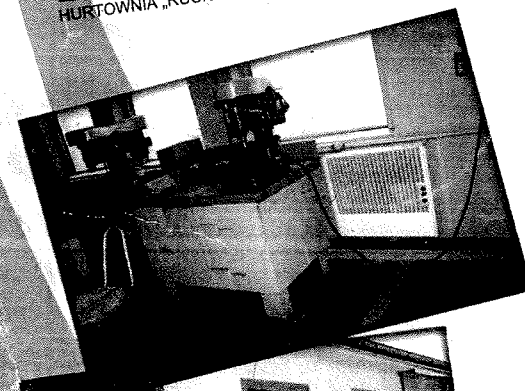

PRODUCENT GRZEJNIKÓW ŁAZIENKOWYCH „EMAR” - KORONOWO



SALA GIMNASTYCZNA - OPALENICA

## ZASTOSOWANIE

MORA 6101 i 6111 to nowoczesne, bezpieczne, ekonomiczne i tanie urządzenia grzewcze zasilane różnymi rodzajami gazu. Posiadają zamkniętą komorę spalania, której zadaniem jest spalanie gazu w powietrzu pobranym z zewnątrz i wydalenie spalin na zewnątrz (tzw. „rura w rurze”).

Estetyka wykonania, małe gabaryty, zróżnicowana moc pozwalają na bardzo szerokie zastosowanie. Mogą być one montowane w mieszkaniach, domach, sklepach, urzędach, szkołach, salach gimnastycznych, hurtowniach, halach produkcyjnych i innych pomieszczeniach.

Montaż urządzeń jest bardzo prosty, wystarczy wykuć w ścianie otwór, wprowadzić rury, połączyć z urządzeniem, zamontować kratkę wylotu, podłączyć gaz - i **gotowe!**


Na korzyść instalacji ogrzewaczy Mora przemawia także obniżenie kosztów montażu całego systemu grzewczego, gdyż zbyteczne staje się budowanie kotłowni, kupno kotła c.o., instalacja c.o. oraz stosowanie wkładu kominowego.

Każde z urządzeń posiada automatykę sterującą firmy Junkers, która pozwala na płynną regulację temperatury otoczenia w zakresie od 10 do 32 stopni lub wyłączenie całkowite urządzenia, co umożliwia przy zastosowaniu kilku ogrzewaczy ich niezależne działanie.

**MORA 6111**

**MORA 6101**



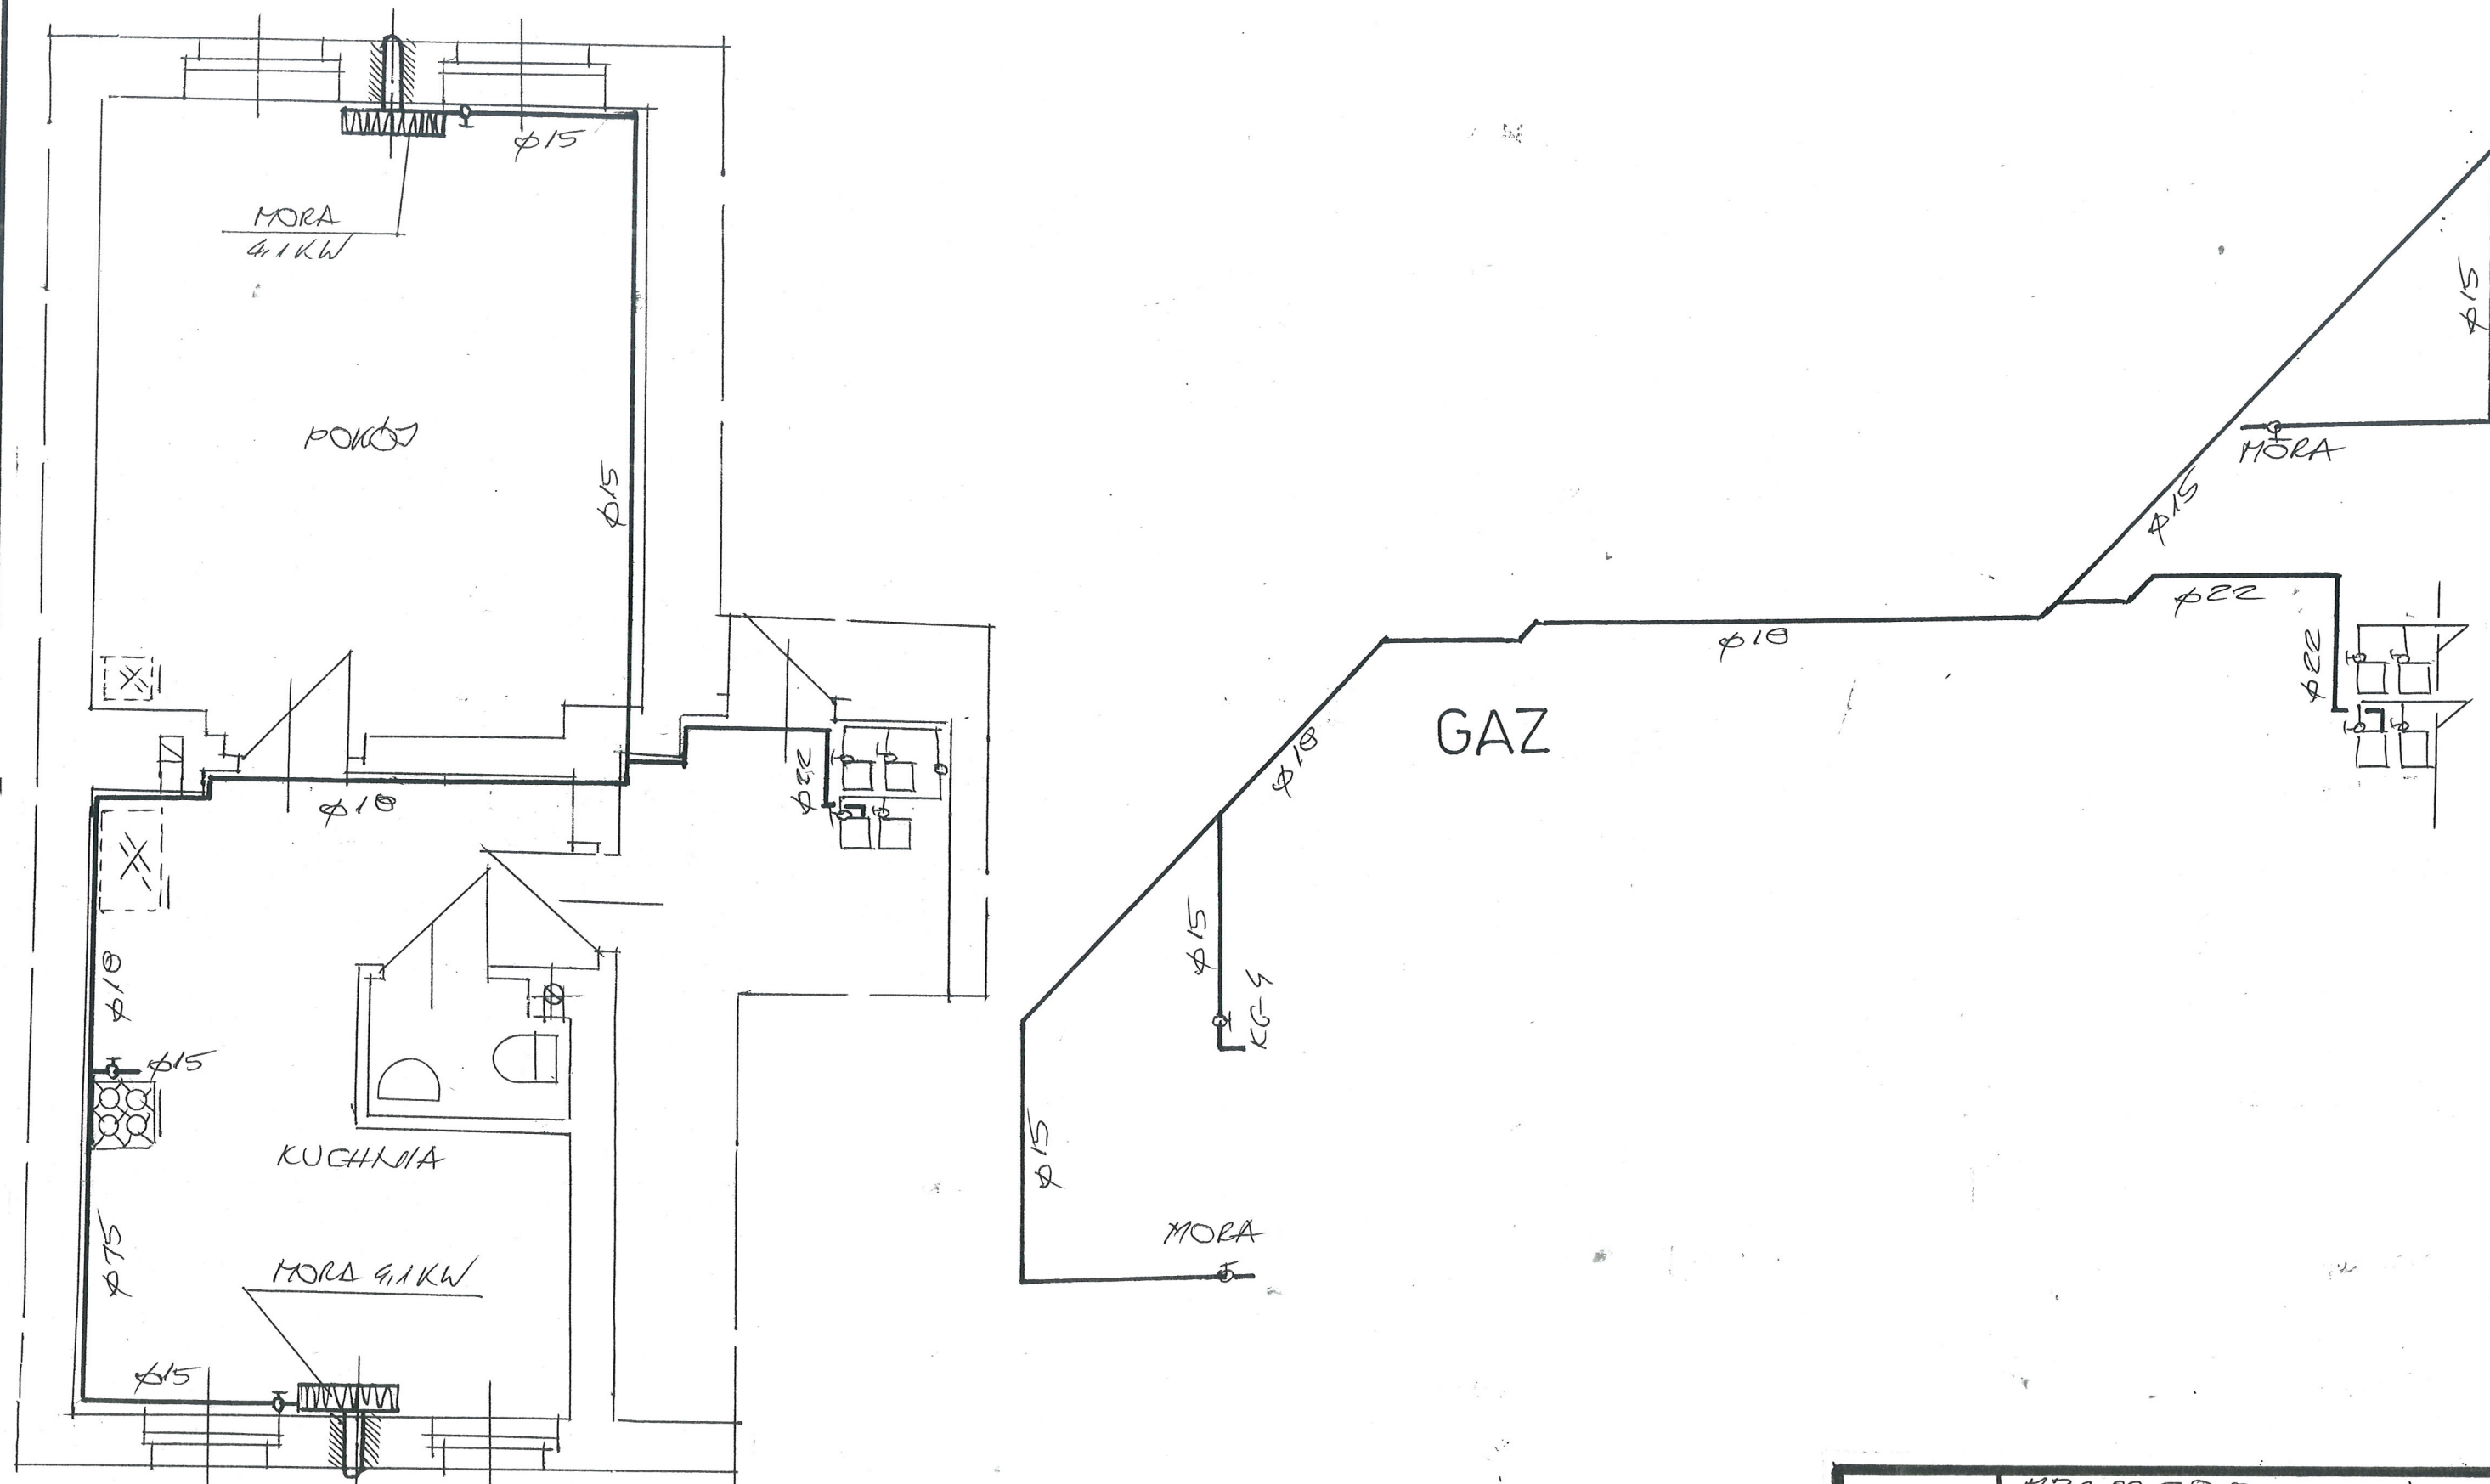

MIESZKANIE NR9  
1-PIĘTRO 1:50

INWESTOR	MZB SP. Z O.O. KO KWAŁĘCZYCH	DATA	15.05.19
OBIEKT ADRES	MIESZKANIE UL. GOSYCKA NR 39/9	SIGLA	1050
TEMAT	ZABUDOWA DRÓG OSZCZĘDZĄCY GAZU	Nr rys.	1
PROJEKTANT	JAN BARBIERIK Upr. do kierowania, nadzorowania i projektowania robotami budowlanymi w specj. KONSTRUKCYJNO-BUDOWLANEJ ARCHITEKTONICZNEJ, GAZOWEJ I CIEPLNEJ Nr UPR. A.UF-1-4-4/78, A.UF-1-4-139/78 UAN.VI-F/3/63/89, UAN.VI-F/3/198/89		



# SPECYFIKACJA TECHNICZNO – MATERIALOWA WYKONANIA I ODBIORU INSTALACJI GAZOWEJ W LOKALU MIESZKALNYM

## **1. Przedmiot i zakres opracowania**

Przedmiotem opracowania jest specyfikacja techniczno – materiałowa i wykonania odbioru robót instalacji gazowych w lokalu mieszkalnym nr 9 w budynku mieszkalnym przy ulicy Głuszyckiej nr 39 w Wałbrzychu

Zakres robót objętych niniejszą specyfikacją techniczną:

- wykonanie instalacji gazowej z rur stalowych
- wykonanie podejścia pod gazomierz
- podłączenie kuchenki gazowej
- montaż dwóch ogrzewaczy gazowych
- wykonanie przebić , zamurowań i otynkowania zamurowań po przejściu instalacji

## **2. Materiały**

- wg kosztorysu

## **3. Sprzęt do wykonania robót**

Wykonawca winien dysponować:

- elektronarzędziami do wykonania robót wentylacyjnych i dymowych
- drabinami i rusztowaniami przestawnymi do wykonywania robót na wysokości
- sprzętem zapewniającym bezpieczne wykonanie robót

Urządzenia i sprzęt zmechanizowany używane na budowie powinny mieć aktualne ważne dokumenty uprawniające do ich eksploatacji

## **4. Transport i składowanie**

- wykonawca winien dysponować dostępem do środka transportu 0,9 tony
- dostawa materiałów przeznaczonych do robót budowlanych powinno nastąpić dopiero po odpowiednim przygotowaniu pomieszczeń magazynowych i składowisk na placu budowy. Pomieszczenia magazynowe powinny być zamknięte, zabezpieczać od zewnętrznych wpływów atmosferycznych, a w razie potrzeby umożliwić utrzymanie odpowiedniej temperatury i wilgotności.
- składowanie materiałów, aparatów i urządzeń elektrycznych powinno odbywać się w warunkach zapobiegających zniszczeniu lub uszkodzeniu. Należy zachować wymagania w zakresie bezpieczeństwa przeciwpożarowego.
- środki i urządzenia transportowe powinny być odpowiednio przystosowane do transportu materiałów i urządzeń
- w czasie transportu i wyładunku oraz składowaniu urządzeń budowlanych należy przestrzegać zaleceń wytwórcy, a w szczególności:
  - transportowane urządzenia zabezpieczyć przez nadmiernymi drganiami i

- wstrząsami oraz przesuwaniem się w ładowni: z przewożonych urządzeń zdemontować, odpowiednio i zabezpieczyć i przewozić odpowiednio np. betoniarkę, zgrzewarki
- załadunek i rozładunek winien odbywać się ostrożnie, aby nie narazić na uszkodzenia powłok lakierniczych i osłon
- w czasie transportu i składowania materiałów budowlanych powinny być zabezpieczone przed zawilgoceniem i innymi wpływami atmosferycznymi
- parametry techniczne materiałów i wyrobów powinny być zgodne z wymaganiami podanymi w projekcie technicznym i powinny odpowiadać wymaganiom obowiązujących norm i przepisów. Materiały i wyroby o zbliżonych lecz nie identycznych, jak podano w projekcie lub kosztorysie parametrach można zastosować za zgodą projektanta i inwestora.
- materiały, wyroby i urządzenia dla których wymaga się świadectw jakości należy dostarczyć wraz ze świadectwami jakości, kartami gwarancyjnymi lub protokołami odbioru technicznego
- urządzenia dostarczone przez inwestora powinny być zaopatrzone w świadectwa jakości
- sposób składowania materiałów budowlanych w magazynach jak i konserwacja tych materiałów powinny być dostosowane do rodzaju materiałów i zgodnie z zasadami podanymi w „Warunkach technicznych wykonania i odbioru robót budowlano – montażowych”.

## **5. Wymagania dotyczące wykonania robót**

- przy wykonywaniu robót ogólnobudowlanych związanych pomocniczo z wykonawstwem robót elektrycznych należy przestrzegać wymagań podanych w WTWiO tom I
- dla prowadzenia robót budowlano- montażowych robót ogólnobudowlanych winien być ustanowiony kierownik budowy, a w pracach branżowych np. elektryczne, instalacje sanitarne – kierownicy robót
- Kierownik budowy jak i kierownicy robót powinni się wpisać w dziennik budowy oraz złożyć odpowiednie oświadczenia o podjęciu obowiązków w Starostwie Powiatowym w wydziale nadzoru budowlanego
- wykonawca robót przedstawi do uzgodnienia inspektorowi nadzoru projekt organizacji robót ogólnobudowlanych
- projekt organizacji robót ogólnobudowlanych powinien zawierać:
  - harmonogram robót uwzględniający ich rodzaj, kolejność, terminy i etapy jak również metody , sposoby i technologie wykonania
  - harmonogram zatrudniania pracowników
  - zapotrzebowanie i plany dostaw materiałów
- wykonawca robót ogólnobudowlanych powinien mieć zapewnione przez inwestora:
  - odpowiednie pomieszczenia socjalno – administracyjne i wyodrębnione miejsca magazynowania materiałów
  - zasilanie placu budowy w energię elektryczną
  - łączność telefoniczną
- dokumentację prawną robót to jest uzgodniony i zatwierdzony projekt wraz z kosztorysem oraz zezwolenia na budowę, umowę na zlecony zakres robót, harmonogram robót budowlano-montażowy uzgodniony ze wszystkimi

wykonawcami

- roboty budowlano – montażowe robót instalacyjnych jak i zgrzewczych, spawalniczych mogą wykonywać osoby legitymujące się aktualnymi uprawnieniami do wykonywania tych robót wydanymi przez organizacje techniczne np. SEP
- trasa przebiegu kanałów wentylacyjnych, dymowych powinna przebiegać bezkolizyjnie z innymi instalacjami i urządzeniami, powinna być przejrzysta, prosta i dostępna do prawidłowej konserwacji
- przejścia przez stropy i ściany powinny być wykonane w warunkach osłonowych między pomieszczeniami, przejścia kanałów wykonać w sposób szczelny
- kanały wentylacyjne i spalinowe należy montować do ścian w sposób trwały, zapewniający mocne i bezpieczne jego osadzenie
- łączenie rur kwasoodpornych i żaroodpornych za pomocą zgrzewania i na nity
- zabrania się cięcia blach pilkami, brzeszczotami, a wyłącznie przez cięcie nożycami lub gilotyną
- ochronę antykorozyjną należy wykonać zgodnie z wymogami WRWiO
- Wykonywanie przebić, wykuć pod wentylacje wywiewną należy dostosować do wymaganej szerokości i głębokości wykonywanego kanału, połączenia ścianek przednich z istniejącymi murami wykonywać za pomocą strzępi
- uzupełnienia tynków po wykuciu i zamurowaniach wykonać tynkiem o strukturze i barwie tynku istniejącego
- zabrania się wykonywania bruzd w cienkich ściankach działowych, osłaniających ich konstrukcję oraz w betonowych elementach konstrukcyjno - budowlanych
- przewody wentylacyjne i dymowe mocować do ścian co 150 cm

#### 6. kontrola, badania i odbiór robót

- a/ oględziny i próby sprawdzające poprawność wykonania robót ogólnobudowlanych i instalacyjnych
- b/ do odbioru końcowego robót, wykonawca powinien przedłożyć:
- wypełniony dziennik budowy
  - oświadczenia wykonanych robót sporządzonych przez – kierownika budowy, kierowników robót instalacji sanitarnych i elektrycznych
  - opinię kominiarską o szczelności wykonanych kanałów
  - aktualną dokumentację powykonawczą, w przypadku od niej częściowego odstąpienia
  - protokoły szczelności instalacji c.o.
  - protokół instalacji elektrycznej
  - oświadczenie wykonawcy o zakończeniu robót i gotowości oddania wykonanych robót do użytkowania
  - zaświadczenia o jakości materiałów i urządzeń
  - dokonanie odbioru robót do eksploatacji powinno być zakończone spisaniem protokołu odbiorczego podpisanego każdej ze stron

#### 7. dokumenty odniesienia – stanowiące podstawę wykonania robót

- przepisy prawa budowlanego
- rozporządzenie Ministra Infrastruktury z dnia 12 kwietnia 2004 r. w sprawie warunków technicznych jakim powinny odpowiadać budynki i ich usytuowanie

JAN BARBIERIK  
Upr. do kierowania, nadzorowania  
i projektowania robotami budowlanymi  
w specj. KONSTRUKCYJNO-BUDOWLANEJ  
ARCHITEKTONICZNEJ, GAZOWEJ I CIEPLNEJ  
Nr UPR A UF-1-4/94/78, A UF-1-4-139/78  
UAN VI-F/3/6/89, UAN VI-F/3/198/89

## INFORMACJE DODATKOWE

### Normy i dokumenty związane

PN-83/N-03010	<i>Statystyczna kontrola jakości. Losowy wybór jednostek produktu do próbk</i>
PN-EN 10088-1:2007	<i>Stale odporne na korozję -- Część 1: Gatunki stali odpornych na korozję</i>
PN-EN ISO 3126:2006	<i>Systemy przewodów rurowych z tworzyw sztucznych-Elementy z tworzyw sztucznych-Sprawdzanie wymiarów</i>
PN-EN ISO 1167-1 i 2: 2006	<i>Rury, kształtki i połączenia z termoplastycznych tworzyw sztucznych do przesyłania płynów - Oznaczanie wytrzymałości na ciśnienie wewnętrzne – Cz.1: Ogólna metoda, Cz.2: Przygotowanie próbek do badań</i>
PN-EN 1451-1:2001	<i>Systemy przewodowe z tworzyw sztucznych do odprowadzania nieczystości i ścieków ( o niskiej i wysokiej temperaturze) wewnątrz konstrukcji budowli – Polipropylen (PP) – Część 1: Wymagania dotyczące rur, kształtek i system</i>
PN-EN ISO 2505:2006	<i>Rury tworzyw termoplastycznych – Skurcz wzdłużny – Metoda i warunki badania</i>
PN-EN 12056-1, 2 i 5:2002	<i>Systemy kanalizacji grawitacyjnej wewnątrz budynków – Część 1: Postanowienia ogólne, Część 2: Kanalizacja sanitarna – Projektowanie układu i obliczenia, Część 5: Montaż i badania, instrukcje działania, użytkowania i eksploatacji</i>
PN-EN ISO 1133:2006	<i>Tworzywa sztuczne-Oznaczanie masowego wskaźnika szybkości płynięcia (MFR) i objętościowego wskaźnika szybkości płynięcia (MVR) tworzyw termoplastycznych.</i>



PN-EN 14366:2006	<i>Pomiary laboratoryjne hałasu pochodzącego od instalacji kanalizacyjnych</i>
PN-EN 681-1 i 2:2006	<i>Uszczelnienia z elastomerów – Wymagania materiałowe dotyczące uszczelnień złączy rur wodociągowych i odwadniających – Część 1: Guma, Część 2: Elastomery termoplastyczne</i>
PN-EN ISO 580:2006	<i>Systemy przewodów rurowych i rur osłonowych z tworzyw sztucznych – Kształtki wtryskowe z tworzyw termoplastycznych – Metody wizualnej oceny zmian w wyniku ogrzewania</i>
PN-EN 744:1997	<i>Systemy przewodowe z tworzyw sztucznych – Rury z tworzyw termoplastycznych – Badanie odporności na uderzenia zewnętrzne metodą spadającego ciężarka</i>
PN-EN 1053:1998	<i>Systemy przewodowe z tworzyw sztucznych – Systemy rur z tworzyw termoplastycznych do zastosowań bezciśnieniowych – Metoda badania szczelności wodą</i>
PN-EN 1054:1998	<i>Systemy przewodowe z tworzyw sztucznych – Systemy rur z tworzyw termoplastycznych do kanalizacji wewnętrznej – Metoda badania szczelności połączeń powietrzem</i>
PN-EN 1055:1998	<i>Systemy przewodowe z tworzyw sztucznych – Systemy rur z tworzyw termoplastycznych do kanalizacji wewnętrznej – metoda badania odporności na cykliczne działanie podwyższonej temperatury</i>
PN-EN ISO 1183:2006	<i>Tworzywa sztuczne – Metody oznaczania gęstości tworzyw sztucznych nieporowatych – Część 1: Metoda zanurzeniowa, metoda piknometru cieczowego i metoda miareczkowa</i>
PN-EN 727:1998	<i>Systemy przewodowe z tworzyw sztucznych – Rury i kształtki z tworzyw termoplastycznych – Oznaczanie temperatury pięknienia według Vicata (VST)</i>
PN-B-01707:1992	<i>Instalacje kanalizacyjne – Wymagania w projektowaniu</i>
PN-EN ISO 9969:2008	<i>Rury z tworzyw termoplastycznych – Oznaczanie sztywności obwodowej</i>

#### **Sprawozdania z badań, oceny**

1. Nr 64/06/SM1. Raport z badań Głównego Instytutu Górnictwa, Katowice, marzec 2006 r.
2. nr P-BA 341/2002. Raporty nr P-BA 341/2002 z badania własności akustycznych systemu SKOLAN dB wykonanego przez Fraunhofer-Institut für Bauphysik, Stuttgart, Niemcy
3. Opinia potwierdzająca zgodność raportu z badań P-BA 341/2002 z normą PN-EN

14366:2006 – Nr pracy: NA /309/MN/08, Zakładu Akustyki ITB, 2008r.

4. Raporty z badań rur w Laboratorium producenta w ramach zakładowej kontroli produkcji, 2008 r.
5. Opinia Techniczna dot. spełnienia warunków stosowania rur i kształtek SKOLAN dB do wykonywania przewodów spustowych w grawitacyjnej instalacji kanalizacji deszczowej budynków opracowana przez Zakład Inżynierii Materiałowej Głównego Instytutu Górnictwa, Katowice, marzec 2008 r.
6. Nr P32/2010. Sprawozdanie z badań rur Skolan DN 200 w zakresie sztywności obwodowej. Zakład Badawczo-Analityczny, Instytut Inżynierii Materiałów Polimerowych i Barwników, Gliwice, 2010 r.
7. Nr P<sub>24-28</sub>/2010. Sprawozdanie z badań rur Skolan DN 58, 78, 110, 135 i 160 w zakresie sztywności obwodowej. Zakład Badawczo-Analityczny, Instytut Inżynierii Materiałów Polimerowych i Barwników, Gliwice, 2010 r.
8. K 10 0447. Raport z badań określenia wytrzymałości na rozciąganie połączeń rurowych PP-HT i Skolan. Państwowy Zakład Badań Materiałów MPA Darmstadt, Niemcy, 2010 r.
9. Nr 385/10. Opinia Techniczna dotycząca możliwości zastosowania rur i kształtek SKOLAN-dB i HT plus do odwodnień powierzchni dachowych w budynkach wielokondygnacyjnych. Centralne Laboratorium Badań Rur z Tworzyw Sztucznych. Główny Instytut Górnictwa, Katowice, 2010 r.