



NR	FUNKCJA
001	KOMUNIKACJA
002	PIWNICA LOKATORSKA
003	PIWNICA LOKATORSKA
004	PIWNICA LOKATORSKA
005	PIWNICA LOKATORSKA
006	KOMUNIKACJA
007	PIWNICA LOKATORSKA
008	PIWNICA LOKATORSKA
009	PIWNICA LOKATORSKA
0010	PIWNICA LOKATORSKA
0011	PIWNICA LOKATORSKA
0012	KOMUNIKACJA
0013	PIWNICA LOKATORSKA
0014	PIWNICA LOKATORSKA
0015	PIWNICA LOKATORSKA
0016	KOMUNIKACJA
0017	PIWNICA LOKATORSKA
0018	KOMUNIKACJA
0019	PIWNICA LOKATORSKA
0020	PIWNICA LOKATORSKA
0021	KOMUNIKACJA
0022	KOMUNIKACJA
0023	PIWNICA LOKATORSKA
0024	PIWNICA LOKATORSKA
0025	PIWNICA LOKATORSKA
0026	KOMUNIKACJA
0027	PIWNICA LOKATORSKA
0028	PIWNICA LOKATORSKA
0029	PIWNICA LOKATORSKA
0030	PIWNICA LOKATORSKA
0031	PIWNICA LOKATORSKA

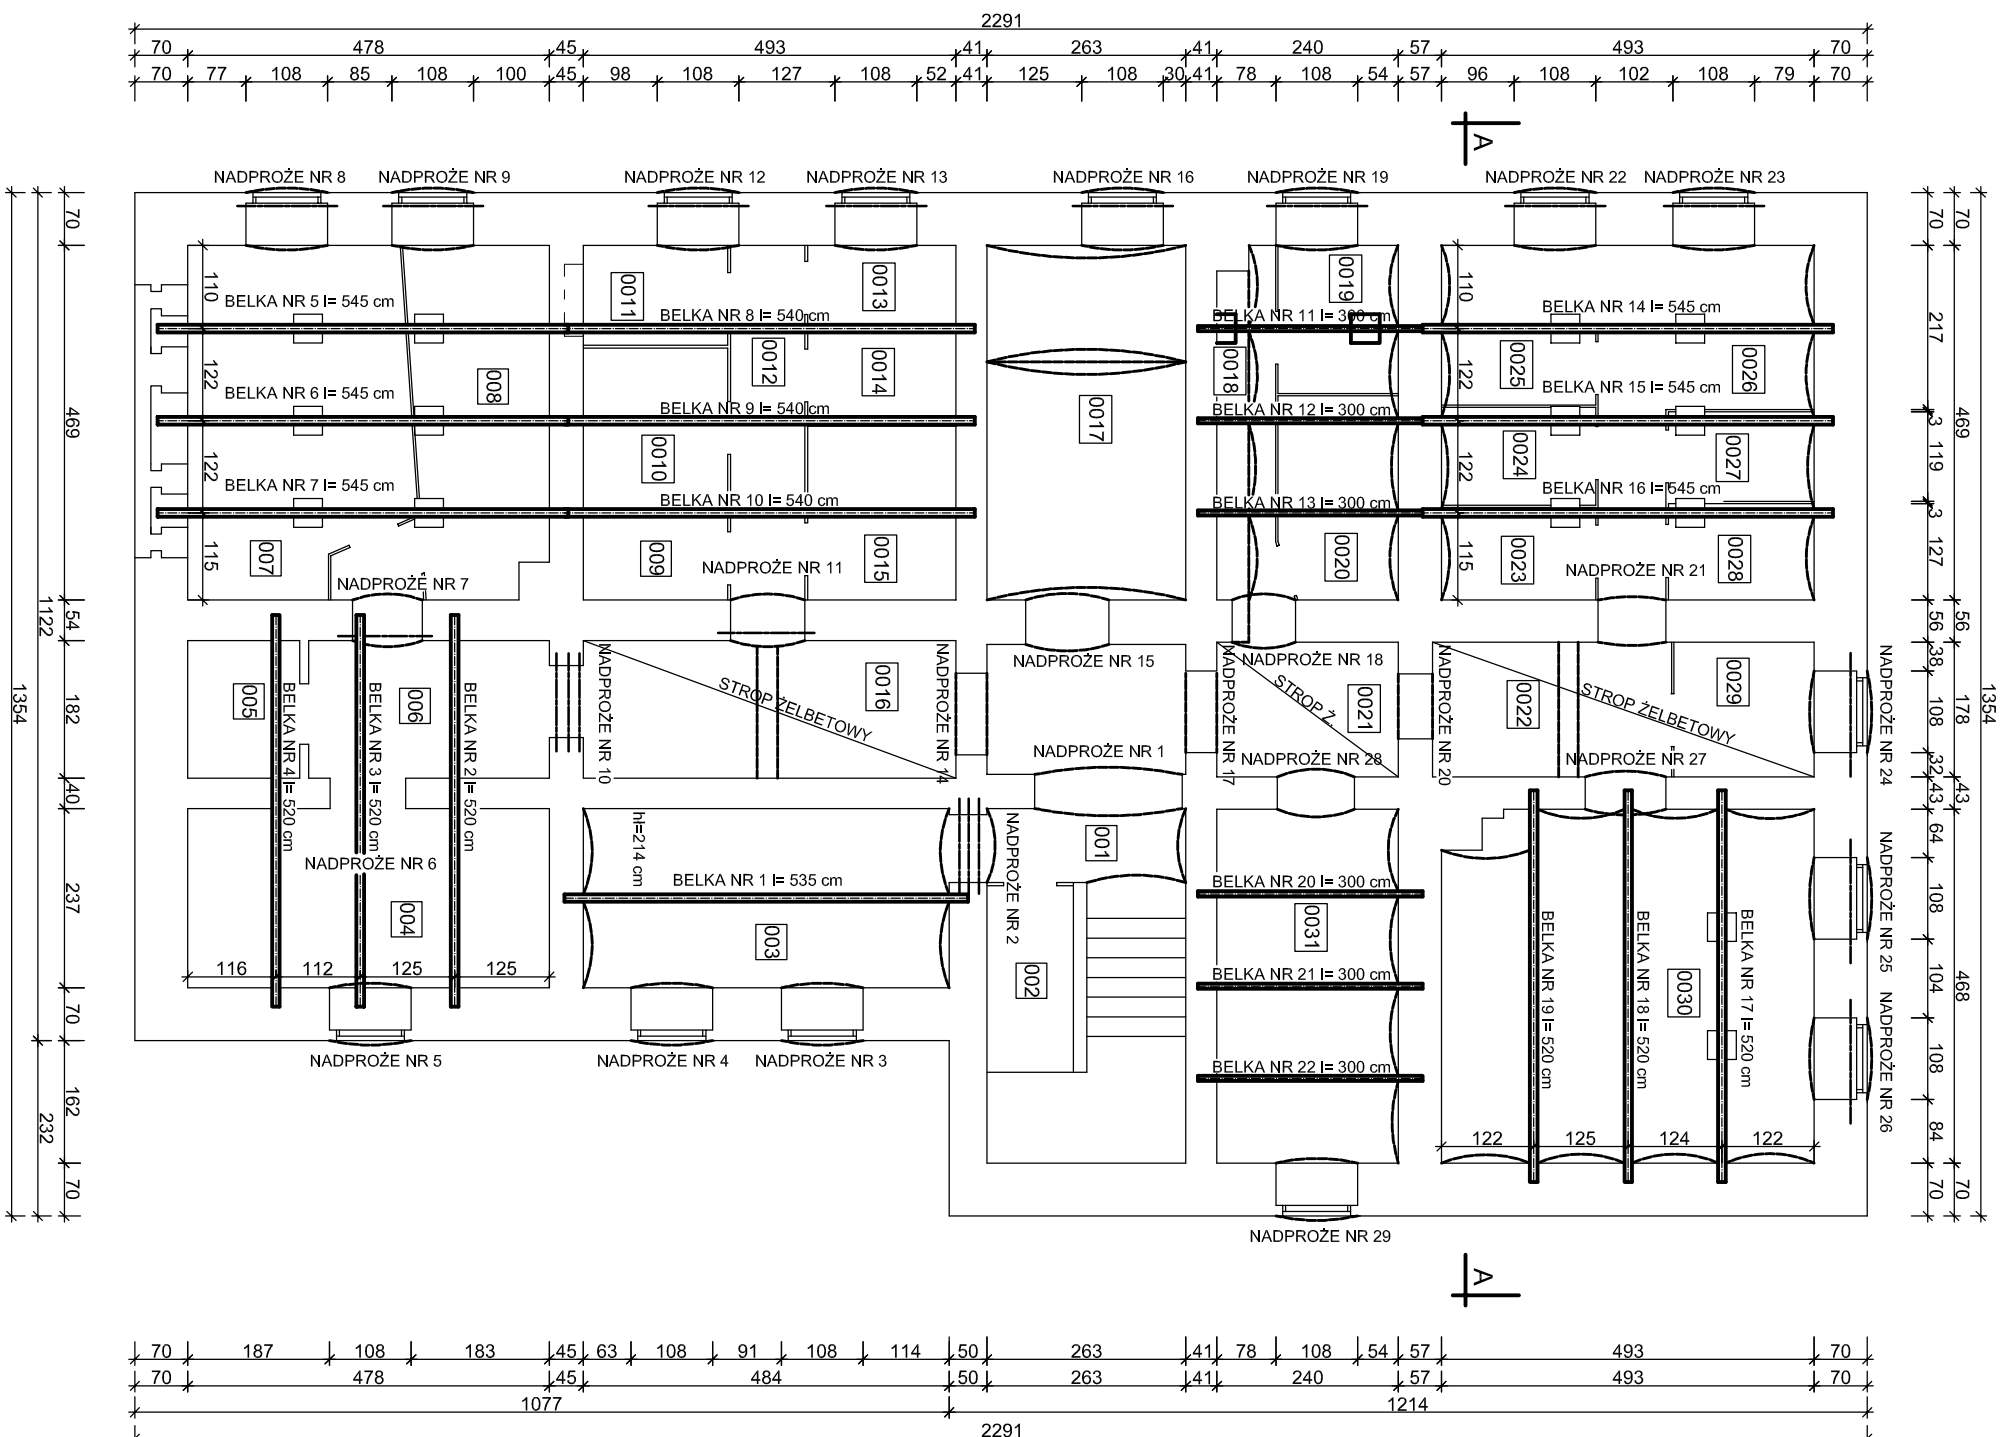

B 1	11220 l, światła muru = 484 cm (l _{światła} = 535 cm) czyszczenie, impregnacja
B 2	11220 l, światła muru = 460 cm (l _{światła} = 520 cm) czyszczenie, impregnacja
B 3	11220 l, światła muru = 460 cm (l _{światła} = 520 cm) czyszczenie, impregnacja
B 4	11220 l, światła muru = 460 cm (l _{światła} = 520 cm) czyszczenie, impregnacja
B 5	11220 l, światła muru = 480 cm (l _{światła} = 545 cm) czyszczenie, impregnacja, ułożenie od spodu plastikownika o gr. 3,0 cm i szer. 10,0cm wykonanie podparcia słupami murowanymi w 2 miejscach
B 6	11220 l, światła muru = 480 cm (l _{światła} = 545 cm) czyszczenie, impregnacja, ułożenie od spodu plastikownika o gr. 3,0 cm i szer. 10,0cm wykonanie podparcia słupami murowanymi w 2 miejscach
B 7	11220 l, światła muru = 480 cm (l _{światła} = 545 cm) czyszczenie, impregnacja, ułożenie od spodu plastikownika o gr. 3,0 cm i szer. 10,0cm wykonanie podparcia słupami murowanymi w 2 miejscach
B 8	11220 l, światła muru = 490 cm (l _{światła} = 540 cm) czyszczenie, impregnacja
B 9	11220 l, światła muru = 490 cm (l _{światła} = 540 cm) czyszczenie, impregnacja
B 10	11220 l, światła muru = 490 cm (l _{światła} = 540 cm) czyszczenie, impregnacja
B 11	11160 l, światła muru = 240 cm (l _{światła} = 300 cm) czyszczenie, impregnacja, ułożenie od spodu plastikownika o gr. 3,0 cm i szer. 10,0cm wykonanie podparcia słupami murowanymi w 2 miejscach
B 12	11160 l, światła muru = 240 cm (l _{światła} = 300 cm) czyszczenie, impregnacja
B 13	11160 l, światła muru = 240 cm (l _{światła} = 300 cm) czyszczenie, impregnacja
B 14	11220 l, światła muru = 495 cm (l _{światła} = 545 cm) czyszczenie, impregnacja, ułożenie od spodu plastikownika o gr. 3,0 cm i szer. 10,0cm wykonanie podparcia słupami murowanymi w 2 miejscach
B 15	11220 l, światła muru = 495 cm (l _{światła} = 545 cm) czyszczenie, impregnacja, ułożenie od spodu plastikownika o gr. 3,0 cm i szer. 10,0cm wykonanie podparcia słupami murowanymi w 2 miejscach
B 16	11220 l, światła muru = 495 cm (l _{światła} = 545 cm) czyszczenie, impregnacja, ułożenie od spodu plastikownika o gr. 3,0 cm i szer. 10,0cm wykonanie podparcia słupami murowanymi w 2 miejscach
B 17	11220 l, światła muru = 468 cm (l _{światła} = 520 cm) czyszczenie, impregnacja, ułożenie od spodu plastikownika o gr. 3,0 cm i szer. 10,0cm wykonanie podparcia słupami murowanymi w 2 miejscach
B 18	11220 l, światła muru = 468 cm (l _{światła} = 520 cm) czyszczenie, impregnacja
B 19	11220 l, światła muru = 468 cm (l _{światła} = 520 cm) czyszczenie, impregnacja
B 20	11160 l, światła muru = 240 cm (l _{światła} = 300 cm) czyszczenie, impregnacja
B 21	11160 l, światła muru = 240 cm (l _{światła} = 300 cm) czyszczenie, impregnacja
B 22	11160 l, światła muru = 240 cm (l _{światła} = 300 cm) czyszczenie, impregnacja

N 1	czyszczenie, tynkowanie
N 2	3x1 140 l=130 cm
N 3	czyszczenie, tynkowanie
N 4	czyszczenie, tynkowanie
N 5	czyszczenie, tynkowanie
N 6	czyszczenie, tynkowanie
N 7	czyszczenie, tynkowanie, wymiłana 1x1x220 l=140 cm
N 8	czyszczenie, tynkowanie wymiłana 1x1x220 l=150 cm
N 9	czyszczenie, tynkowanie wymiłana 1x1x220 l=150 cm
N 10	3x1 140 l=130 cm
N 11	czyszczenie, tynkowanie
N 12	czyszczenie, tynkowanie wymiłana 1x1x220 l=150 cm
N 13	czyszczenie, tynkowanie wymiłana 1x1x220 l=150 cm
N 14	czyszczenie, tynkowanie
N 15	czyszczenie, tynkowanie
N 16	czyszczenie, tynkowanie wymiłana 1x1x220 l=150 cm
N 17	czyszczenie, tynkowanie
N 18	czyszczenie, tynkowanie ułożenie 3x0x30 l=130 cm
N 19	czyszczenie, tynkowanie wymiłana 1x1x220 l=150 cm
N 20	czyszczenie, tynkowanie
N 21	czyszczenie, tynkowanie ułożenie 3x0x30 l=140 cm
N 22	czyszczenie, tynkowanie wym. 1x100 i 1x1220 l=150 cm
N 23	czyszczenie, tynkowanie, uzupełnienie cegieł wym. 1x100 i 1x1220 l=150 cm
N 24	czyszczenie, tynkowanie wymiłana 1x1x220 l=150 cm
N 25	czyszczenie, tynkowanie wymiłana 1x1x220 l=150 cm
N 26	czyszczenie, tynkowanie wymiłana 1x1x220 l=150 cm
N 27	czyszczenie, tynkowanie
N 28	czyszczenie, tynkowanie
N 29	czyszczenie, tynkowanie wymiłana 1x1x220 l=150 cm

<div><p>tel. +48 604 24 08 12 e-mail: annarabiniań@wp.pl ul. Palisadowa 34/5 58-316 Wałbrzych NIP 886-261-82-45 REGON 021294181</p></div>				
Projektant:	mgr inż. Anna Rabiniań	77/Doś/10	Doś/Bo/0384/10	Data: 04.2018
Termin:	REMONT STROPÓW ORAZ NADPROŻY NAD PIWNICAMI W BUDYNKU PRZY UL. 11 LISTOPADA 188 W WAŁBRZYCHU			Skala: 1:100
Investor:	Współnota Mieszkaniowa budynku przy ul. 11 Listopada 188 ul. Andersa 48, 58-304 Wałbrzych			Nr rys.: 2/PB
Tytuł rys.:	Rzut stropów nad piwnicą			