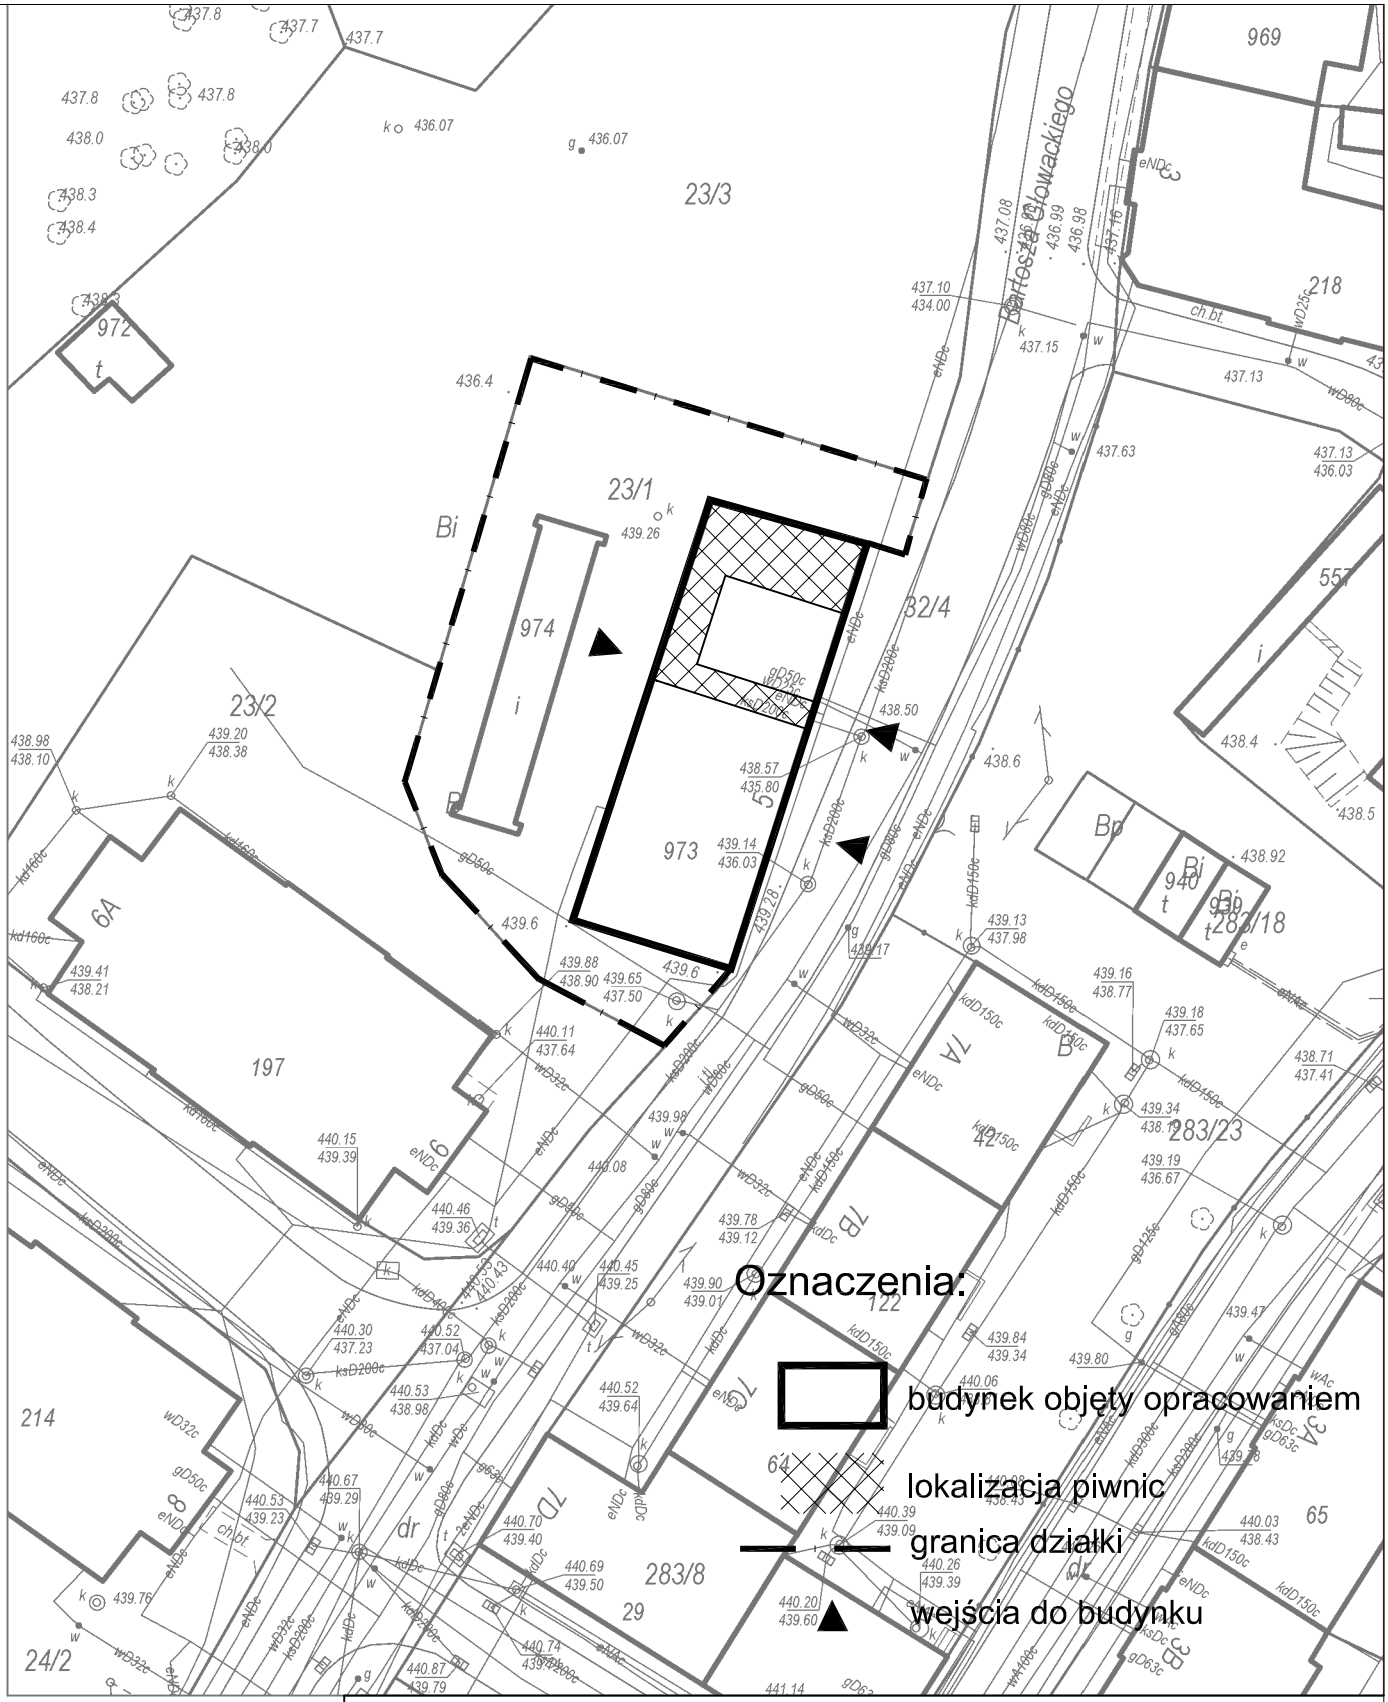

PRACOWNIA PROJEKTOWA
inż.Sławomir Ignatowicz
ul. Harcerska 23/2, 58-301 Walbrzych

„SIG"

temat:	**Naprawa stropów nad piwnicami**		
adres:	**ul. Głowackiego 5, 58-303 Wałbrzych**		
inwestor:	**Wspólnota Mieszkaniowa przy ul. Głowackiego 5, Wałbrzych**		
projektant:	**inż. Sławomir Ignatowicz**	**NBGP.V-7342/3/99/98**	
PLAN SYTUACYJNY		**skala 1:500**	**NR RYS.**
		01.2018	**1**