



co najmniej 2-3 warstwy  
powyżej i poniżej rysy

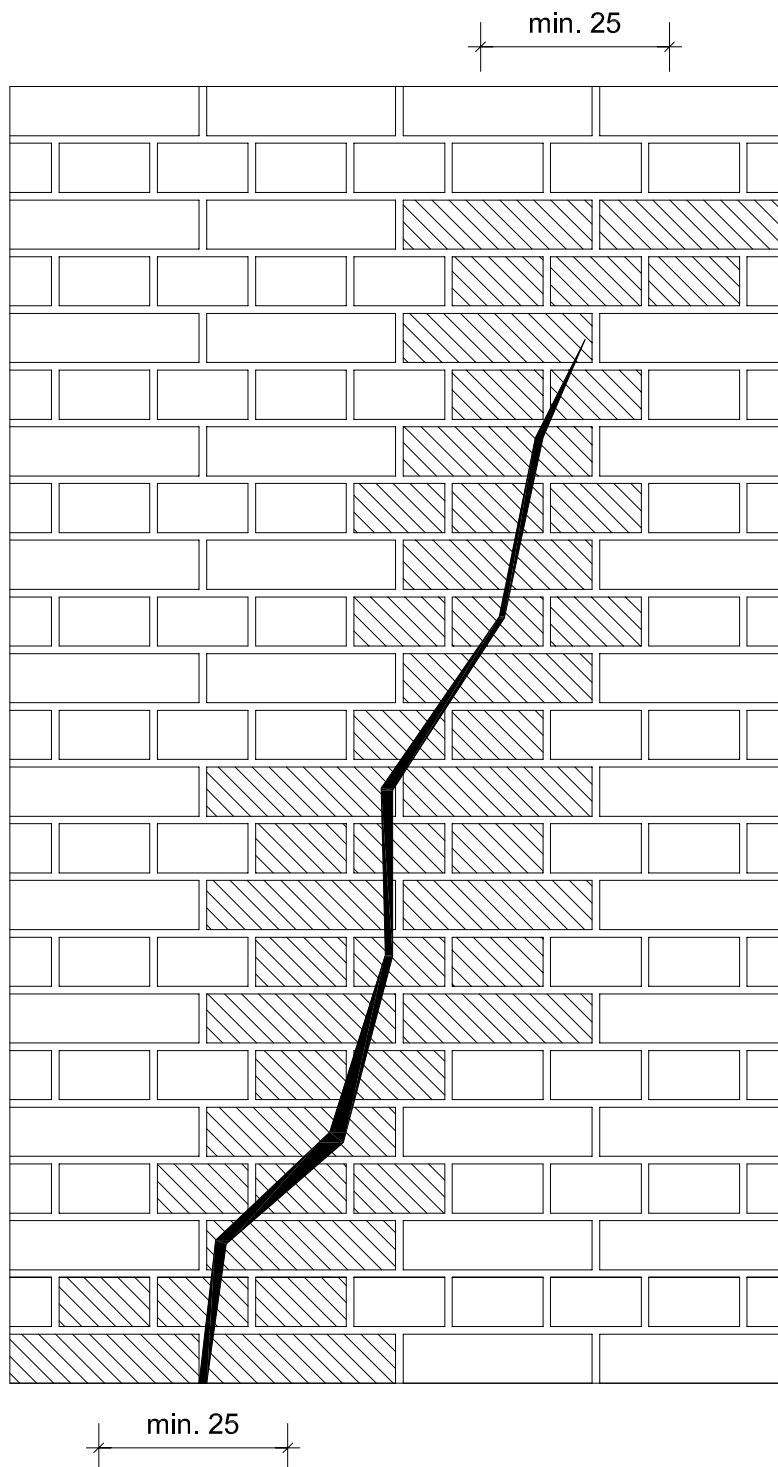

#### OZNACZENIA

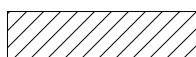

do przemurowania cegły kl. 15,0 MPa

zaprawa cem-wap. M-4

PRACOWNIA PROJEKTOWA „SIG”  
inż. Sławomir Ignatowicz  
ul. Harcerska 23/2, 58-301 Wałbrzych

temat:	Naprawa stropów nad piwnicami		
adres:	ul. Głowackiego 5, 58-303 Wałbrzych		
inwestor:	Wspólnota Mieszkaniowa przy ul. Głowackiego 5, Wałbrzych		
specjalność	imię i nazwisko	nr uprawnień	podpis
konstrukcja	inż. Sławomir Ignatowicz	NBGP.V-7342/3/99/98	
Przemurowanie spękań ściany		skala 1:10	NR RYS. 2/w
		02.2018	