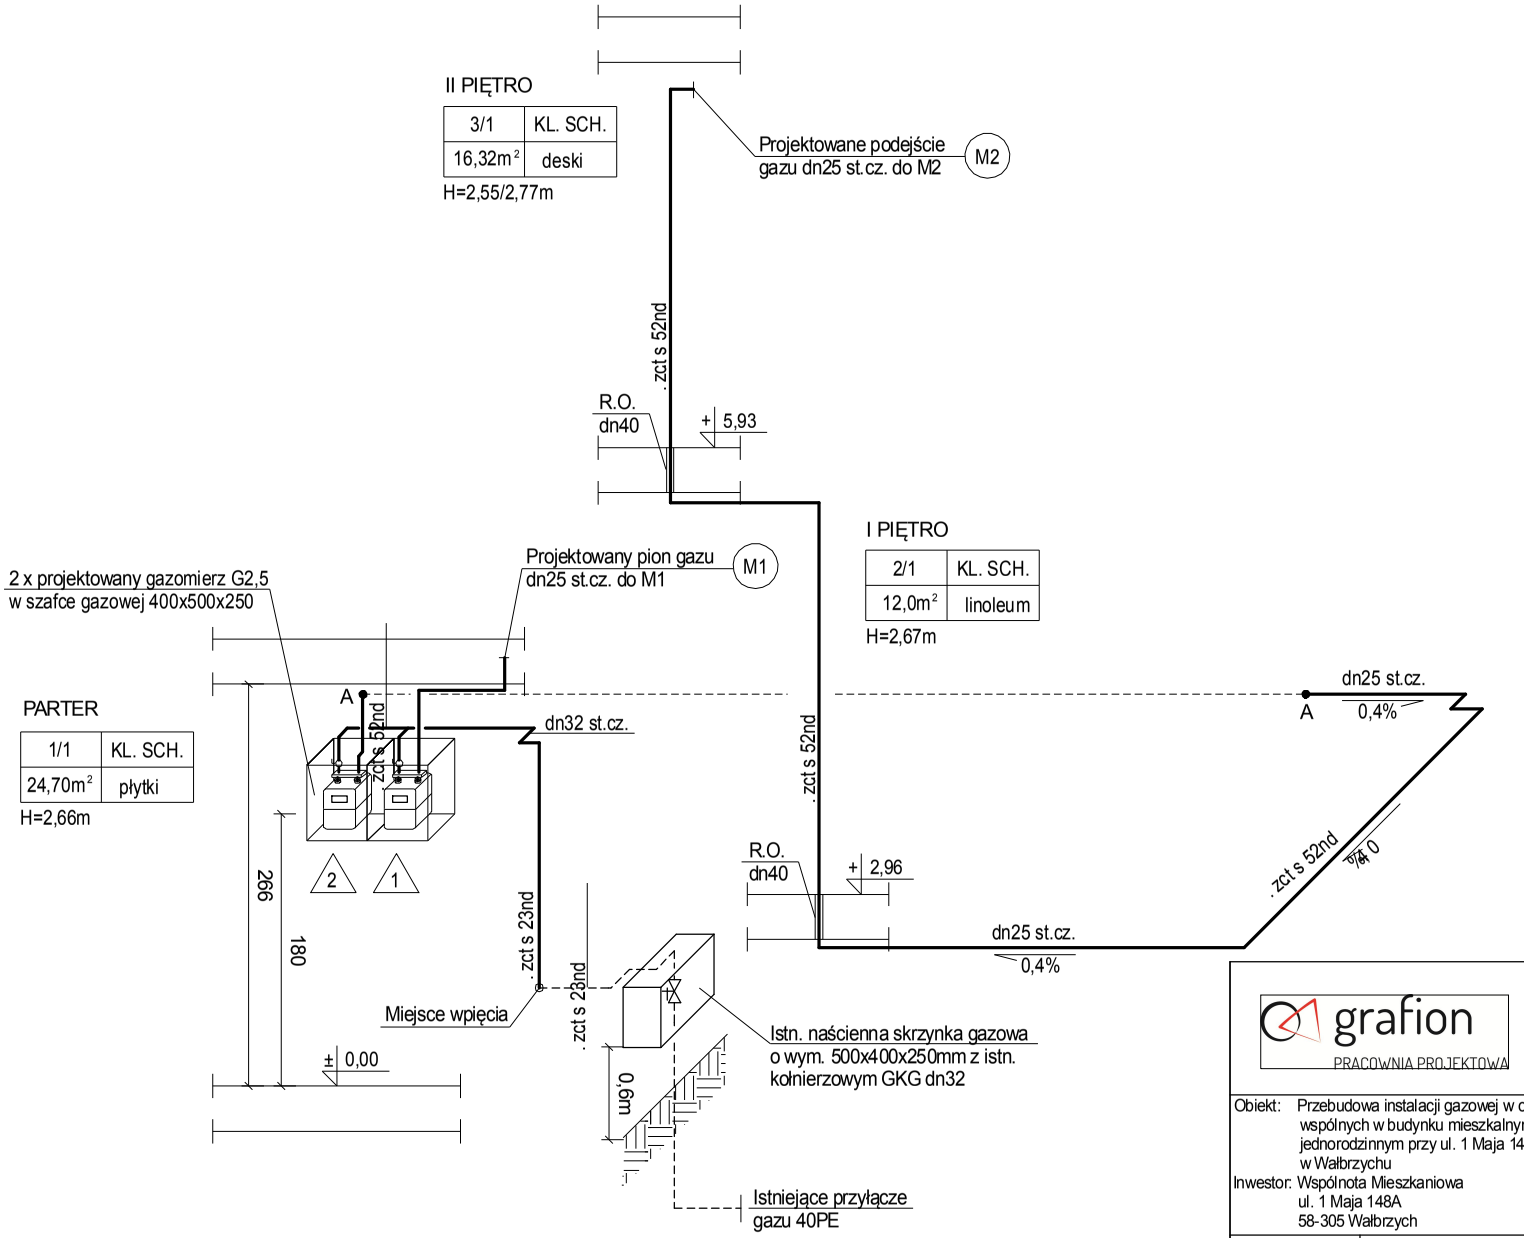

UWAGI:

1. Projektowaną instalację wykonać z rur stalowych czarnych bez szwu łączonych przez spawanie.
2. Zainstalować rury ochronne przy przejściach przewodów przez ściany.
3. Gazomierze montować na listwie montażowej w szafce gazomierzowej.
4. Podejścia pod gazomierze dn25 st.cz.

OZNACZENIA

- projektowana instalacja gazowa
- istniejąca instalacja gazowa
- projektowany gazomierz G2,5 w szafce gazowej 400x500x250

grafion PRACOWNIA PROJEKTOWA

Pracownia Projektowa "GRAFION"
ul. Żeromskiego 69/3, 58-302 Wałbrzych
tel. 74 / 844-65-02

Obiekt: Przebudowa instalacji gazowej w częściach wspólnych w budynku mieszkalnym jednorodzinnym przy ul. 1 Maja 148A w Wałbrzychu

Inwestor: Wspólnota Mieszkaniowa ul. 1 Maja 148A 58-305 Wałbrzych

INSTALACJA GAZOWA - - ROZWINIĘCIE

	Imię i nazwisko	Nr upraw.	Data	Podpis		
Projektant: branża sanitarna	mgr inż. Małgorzata Soter-Holewa	NBPG-V 7342/3/20/97	19.02.2018		Skala	1:50
Asystent:	inż. Marzena Majerska		19.02.2018		Nr rys.	4
Sprawdz.					Nr str.	12