



WARIANT I  
SIKAFLLOOR® - 400N Elastic+

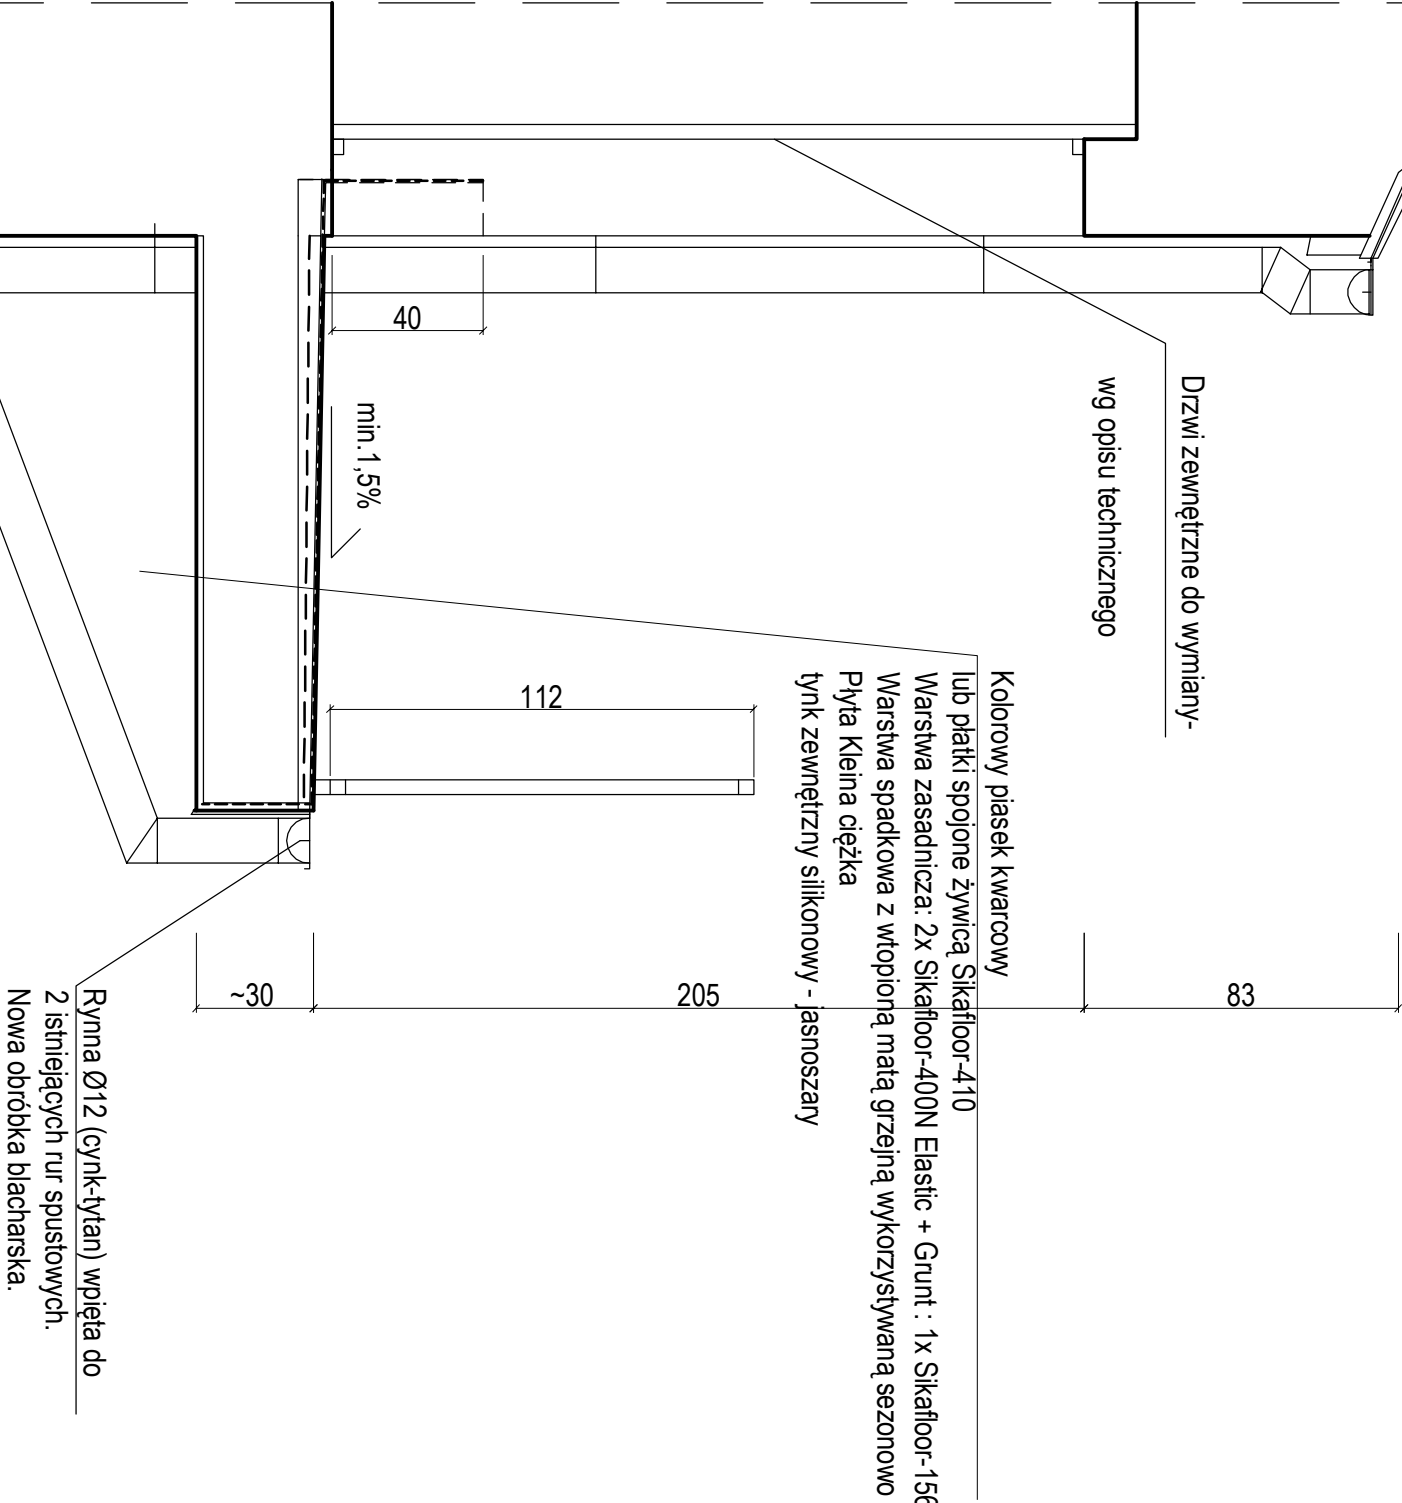

WARIANT II  
StoPur EB 200

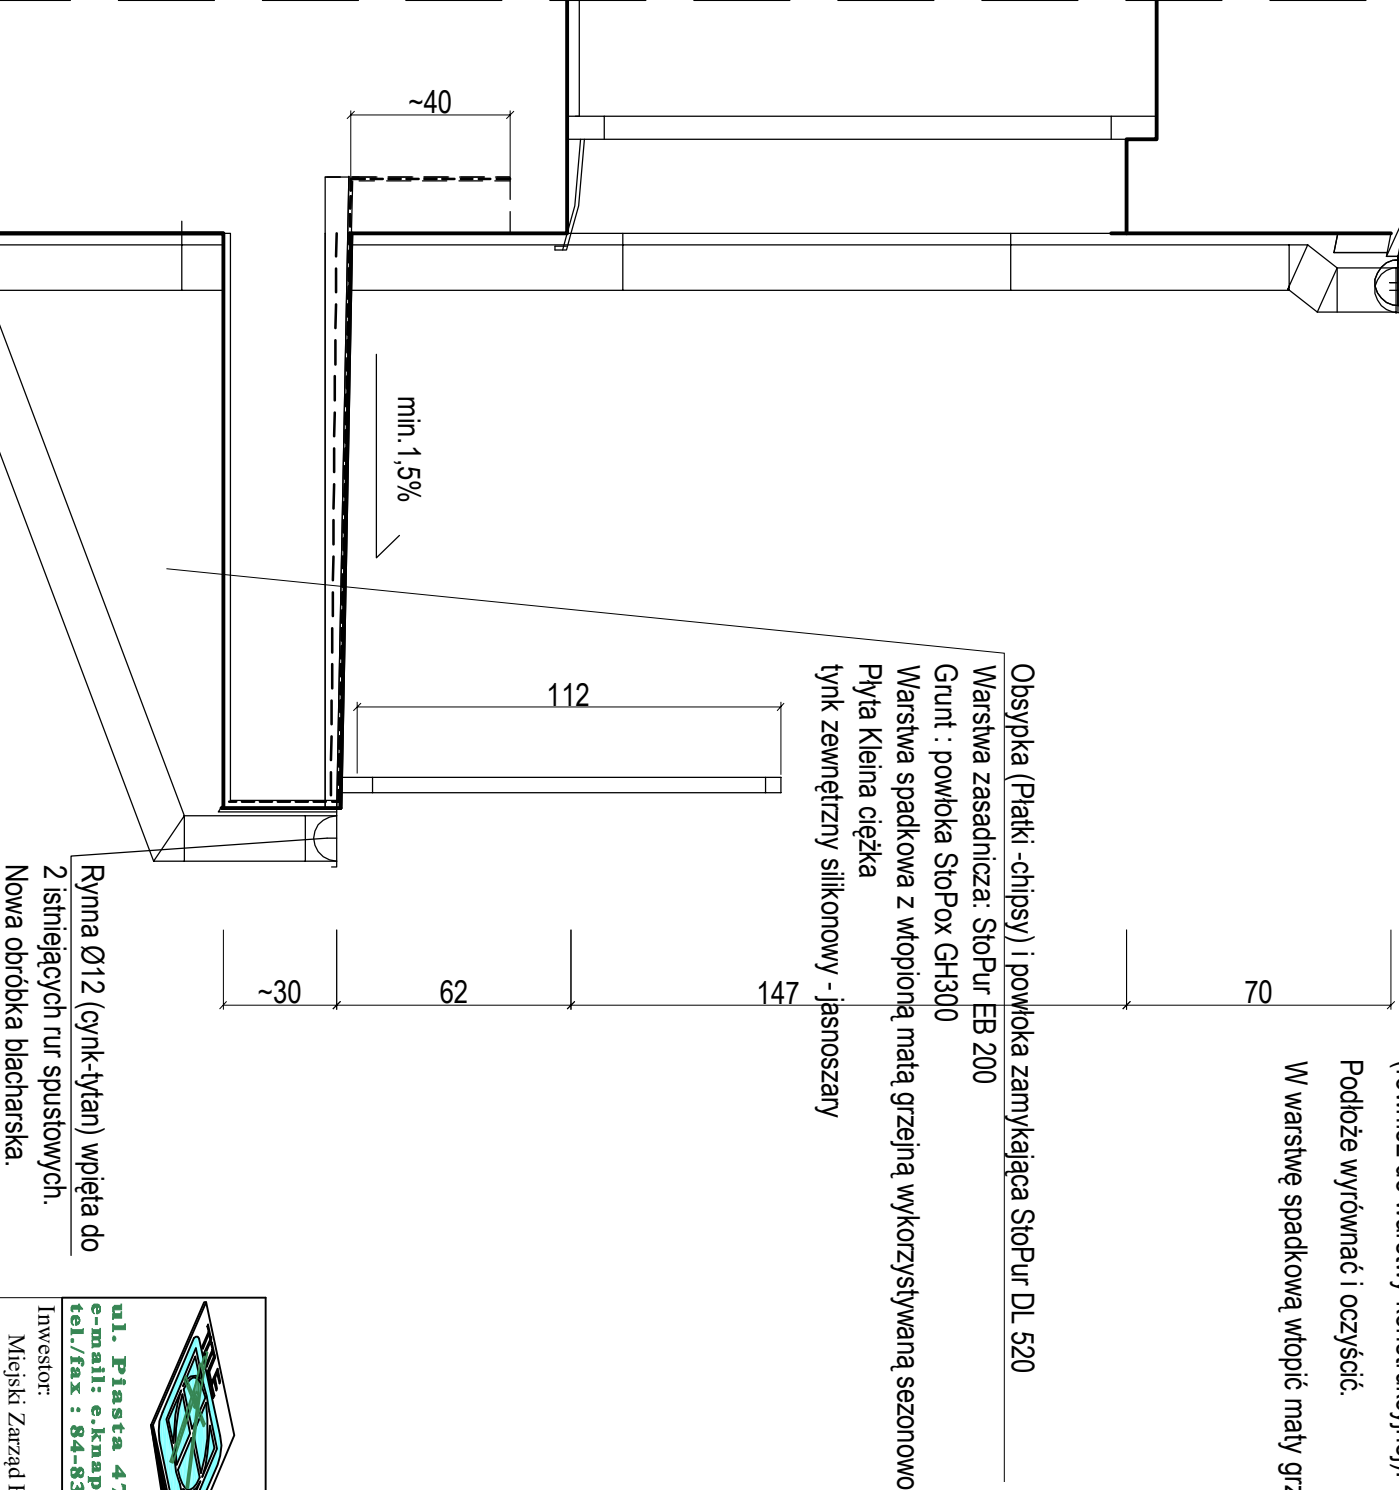

UWAGA:

W obu przypadkach naprawę galerii rozpocząć od prac przygotowawczych (wg opisu technicznego i przygotowania podłoża : skucia płytek, podkładów i izolacji aż do warstwy konstrukcyjnej).  
Należy także odkryć pas wysokości ok.40-50cm na styku płyty balkonowej ze ścianą zewnętrzną (również do warstwy konstrukcyjnej).  
Podłoże wyrównać i oczyścić.  
W warstwę spadkową wtopić maty grzejne - wg rysunku branży elektrycznej.



**USŁUGI PROJEKTOWE  
W BUDOWNICTWIE**  
inż. Edward Knapczyk

ul. Piastów 47b/23, 58-304 Wałbrzych  
e-mail: e.knapczyk@gmail.com, www.e-knapczyk.pl  
tel./fax : 84-83-609 lub 0602-739-181 (tel.kom.)

Investor: Miejski Zarząd Budynków Sp. z o.o.  
w Wałbrzychu

Obiekt: Galeria - ciąg balkonów na ostatniej k. nacji budynku mieszkalnego w Wałbr. ul.Drzymały nr 7/dz. 116/2, obr. 35 Ra

Temat: REMONT GALERII - CIĄGU BALKONÓW		Stadium: PB	Branża: K	Dz. 02.2
Projektant: inż. Edward Knapczyk nr upr./AN.VI-F/3.144/84 oraz ANF.292/83r.		Tytuł rysunku: PROJEKT REMONTU Przekroje A-A, B-B		Skł. 1
				Nr 3