



PRZEMKRUJ A-A

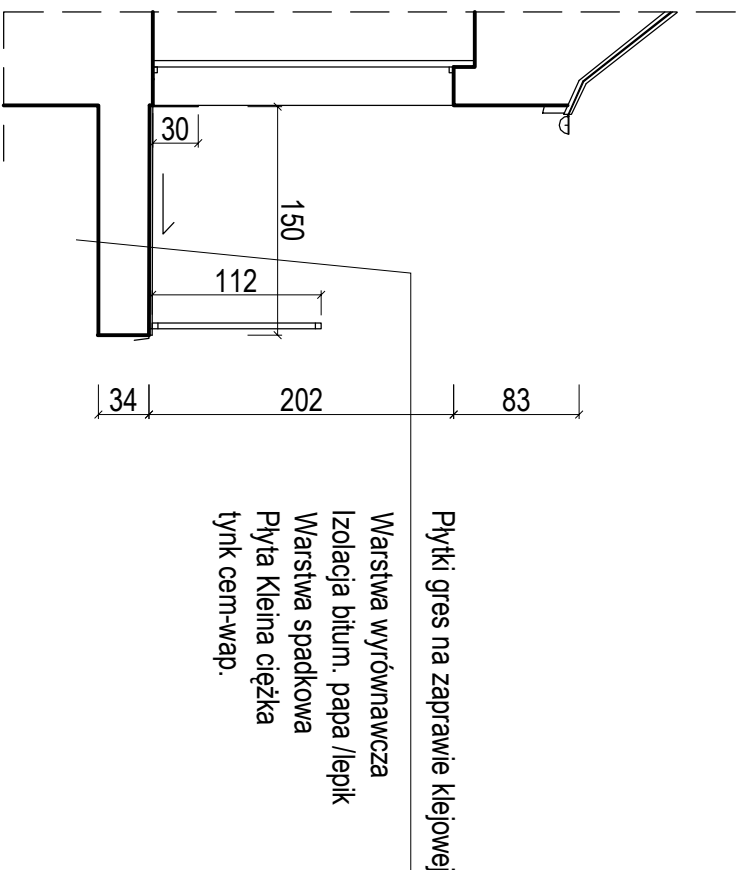

PRZEMKRUJ B-B

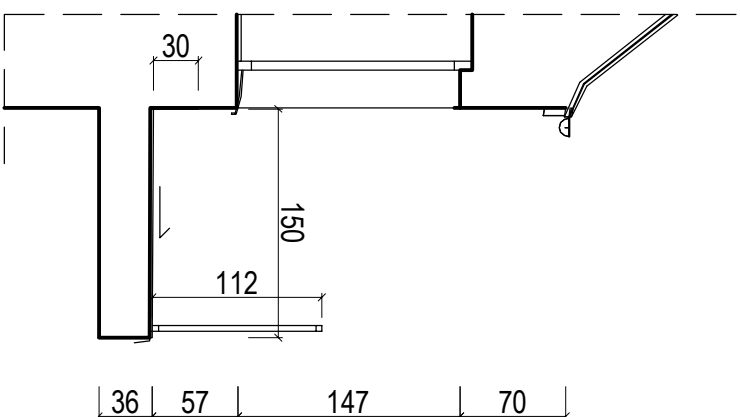



**USŁUGI PROJEKTOWE  
w BUDOWNICTWIE**  
Inż. Edward Knapczyk

ul. Piasta 47b/23, 58-304 Wałbrzych  
e-mail: e.knapczyk@gmail.com www.e-knapczyk.pl  
tel./fax : 84-83-609 lub 0602-739-181 (cel.kom.)

Inwestor: Miejski Zarząd Budynków Sp. z o.o.  
Obiekt: Galeria - ciąg balkonów na ostatniej kondygnacji budynku mieszkalnego w Wałbrzychu w Wałbrzychu

Temat: REMONT GALERII		Stadium: I		Branża: K		Data: 02.2019	
Projektant: Inż. Edward Knapczyk nr upr./AN VI-F/3144/84		Tytuł rysunku: STAN ISTNIEJĄCY (Fragment rzutu i przekroje)		Skala: 1:50		Nrys: 2/3	
Ozn. ANF 292/83c.							