

## PREZYDENT MIASTA WAŁBRZYCHA

Poświadczam zgodność niniejszej kopii z treścią materiału państwowego zasobu geodezyjnego i kartograficznego

mapa zasadnicza

Nazwa materiału

P.0265

Identyfikator ewidencyjny materiału zasobu

2.8.-09-2016

Data wykonania kopii

Układ wskaźników: 2000 strefa 5 (15'), układ odn.: Kronsztadt 86

Mierzenia: 5.141.32.01.3.1; 5.141.32.01.3.2

Przedstawione na mapie zasadniczej wysokości szczegółów terenowych mogą nie odpowiadać wartościom rzeczywistym

## MAPA ZASADNICZA

SKALA 1:500

## LEGENDA:

- granice działek
- projektowany drenaż PVC-U Ø113mm
- projektowana kanalizacja 0,16PCV
- projektowana kanalizacja tłoczna De40PN10
- projektowana kanalizacja deszczowa prowadzona wewnątrz budynku
- projektowana izolacja muru wg rys. nr 4

Sd3-Sd1


- studzienka Ø315mm zakończona włazem kl. A15

Sd4

- studzienka osadnikowa Ø315mm zakończona włazem kl.A15

P

- przepompownia B425/3,0-KP250/40-T/1-0,5/P z włazem kl. A15

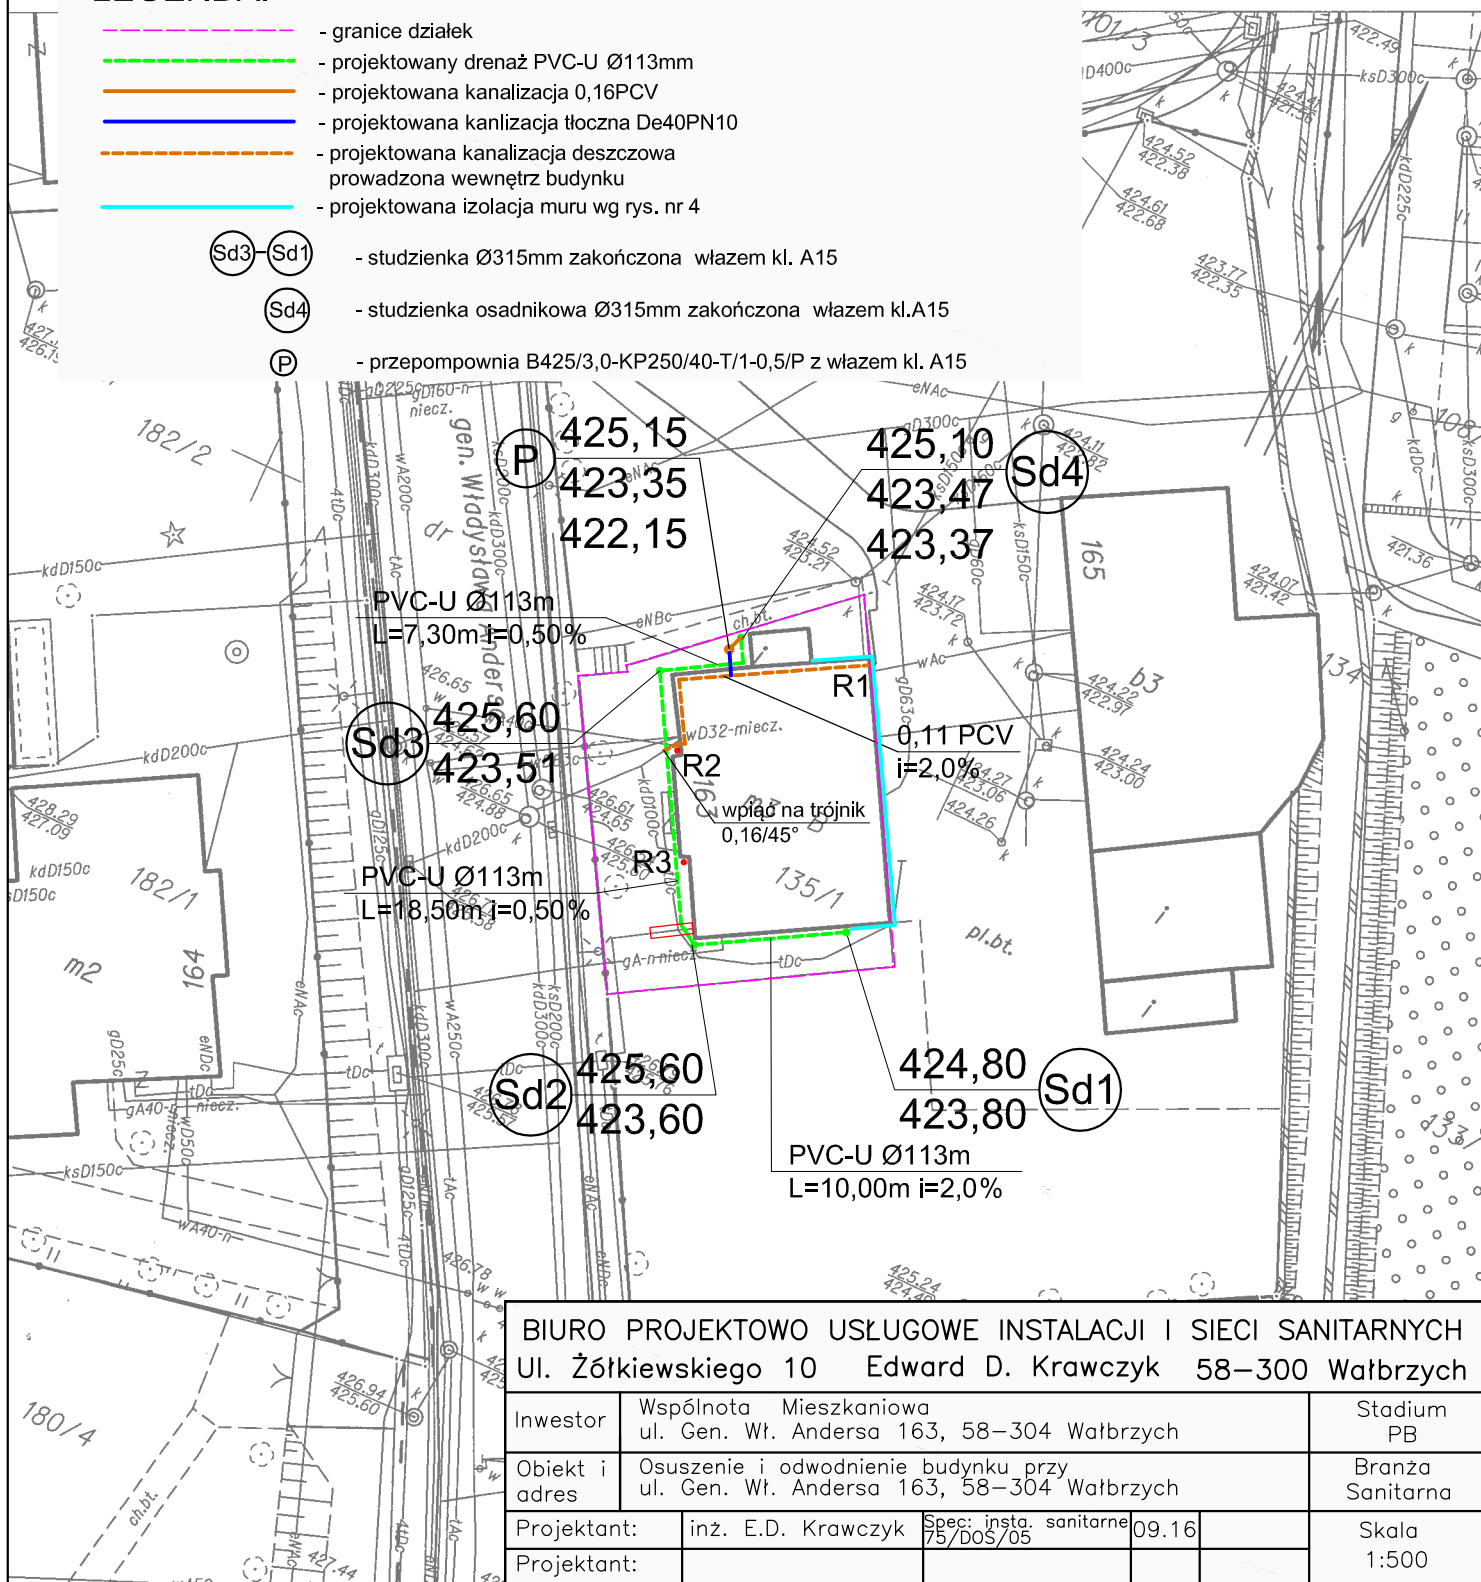

BIURO PROJEKTOWO USŁUGOWE INSTALACJI I SIECI SANITARNYCH  
 Ul. Żółkiewskiego 10 Edward D. Krawczyk 58-300 Wałbrzych

Inwestor	Wspólnota Mieszkaniowa ul. Gen. Wł. Andersa 163, 58-304 Wałbrzych	Stadium PB
Obiekt i adres	Osuszenie i odwodnienie budynku przy ul. Gen. Wł. Andersa 163, 58-304 Wałbrzych	Branża Sanitarna
Projektant:	inż. E.D. Krawczyk	Spec. insta. sanitarne 75/DOS/05
Projektant:		09.16
		Skala 1:500

Tytuł rysunku	PROJEKT ZAGODPODAROWANIA TERENU	Nr rys. 1
---------------	---------------------------------	--------------