

PREZYDENT MIASTA WAŁBRZYCHA

Poświadczam się zgodność niniejszej kopii z treścią materiału państwowego zasobu geodezyjnego i kartograficznego

mapa zasadnicza

Nazwa materiału zapisu

P.0265

Identyfikator ewidencyjny materiału zapisu

MAPA ZASADNICZA


SKALA 1:500

31.12.2014

Data wykonania kopii

Imię i nazwisko i podpis osoby

Przedstawione na mapie dane zasadniczej wysokości szczegółów terenowych mogą nie odpowiadać wartościom rzeczywistym.

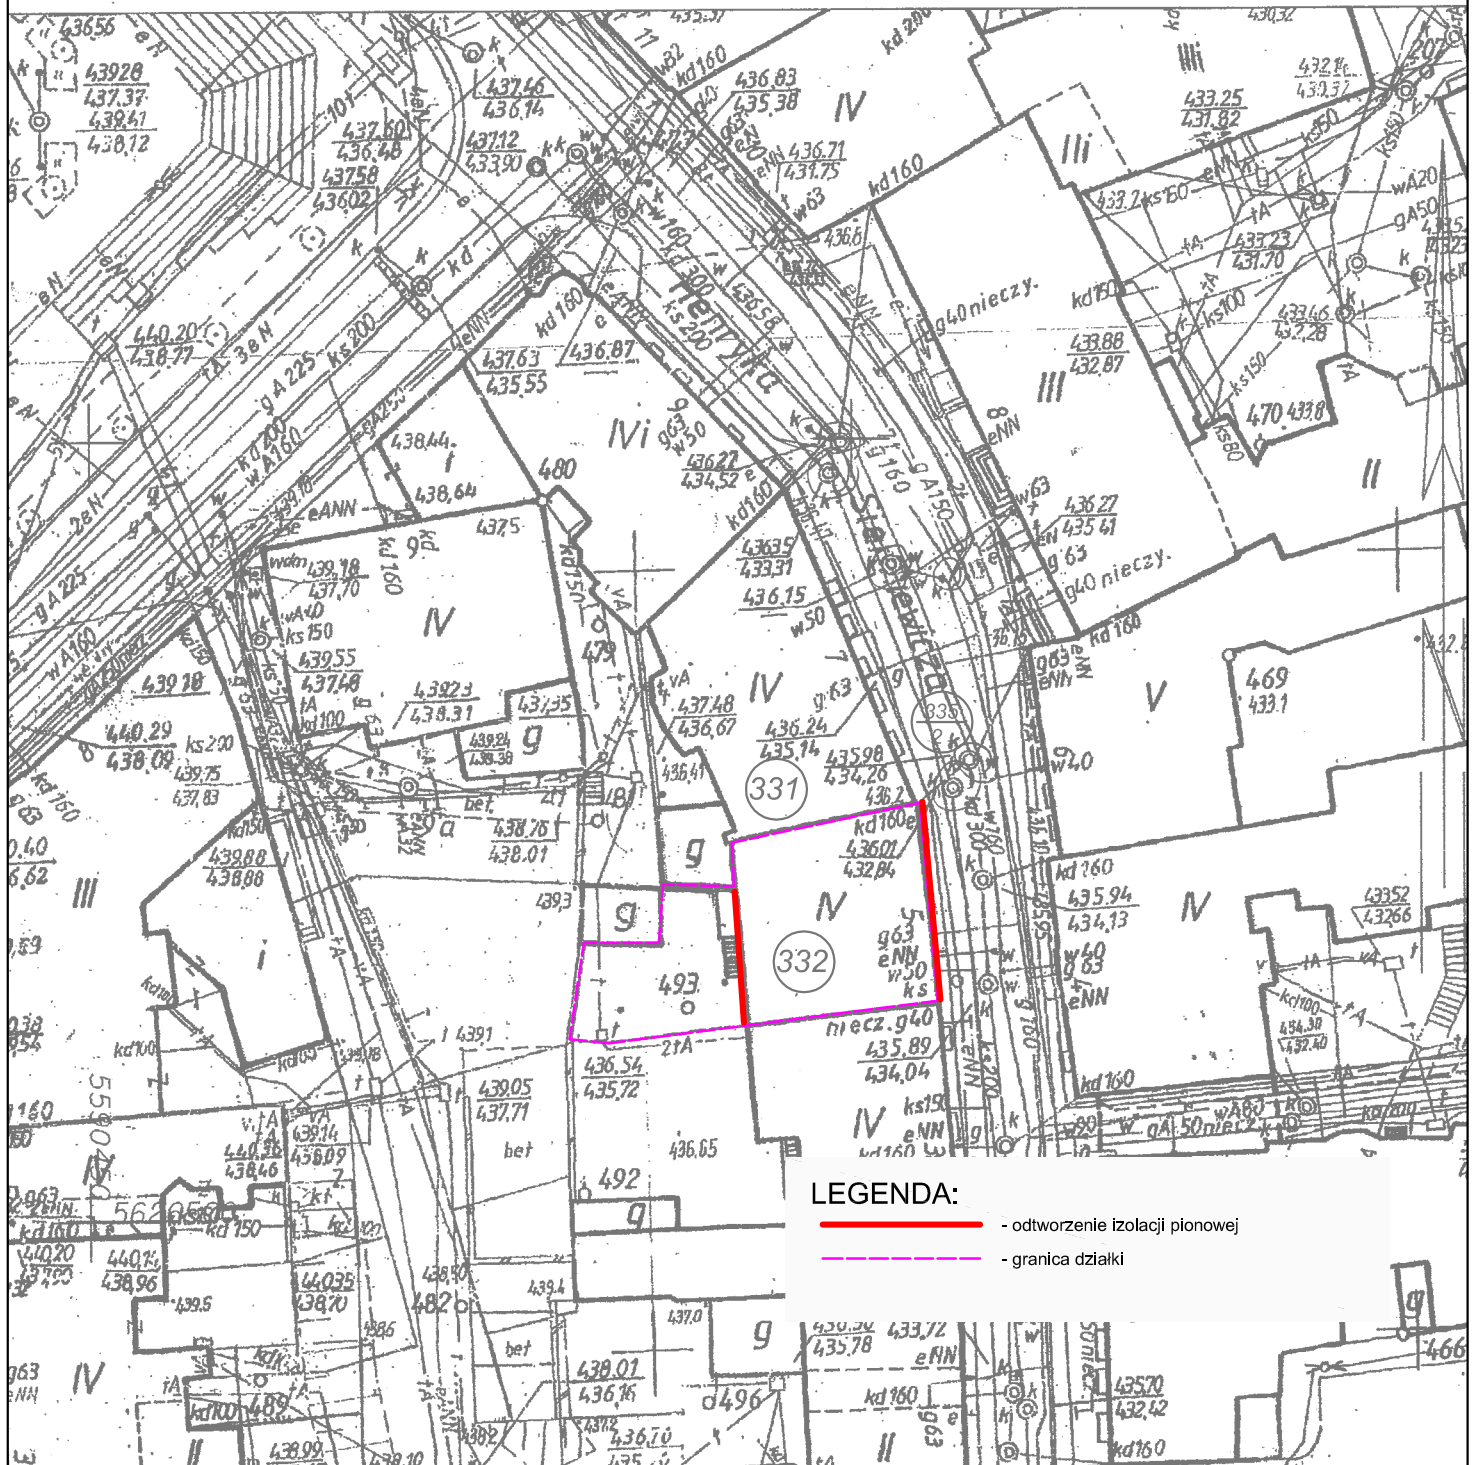

LEGENDA:

- - odtworzenie izolacji pionowej
- - granica działki

BIURO PROJEKTOWO USŁUGOWE INSTALACJI I SIECI SANITARNYCH
 Ul. Żółkiewskiego 10 Edward D. Krawczyk 58-300 Wałbrzych

Inwestor	Wspólnota Mieszkaniowa ul. H. Sienkiewicza 5, 58-300 Wałbrzych	Stadium PB
Obiekt i adres	Odtworzenie izolacji ścian piwnicznych w budynku przy ul. H. Sienkiewicza 5, 58-300 Wałbrzych	Branża Sanitarna
Projektant:	mgr. inż. Z. Uszko 32/DOŚ/04 04.15	Skala 1:500
Sprawdzający:		
Tytuł rysunku	PROJEKT ZAGODPODAROWANIA TERENU	Nr rys. 1

Wałbrzych dn. 2014-12-31

Sporządził(a) wydruk: Danuta Mieczni