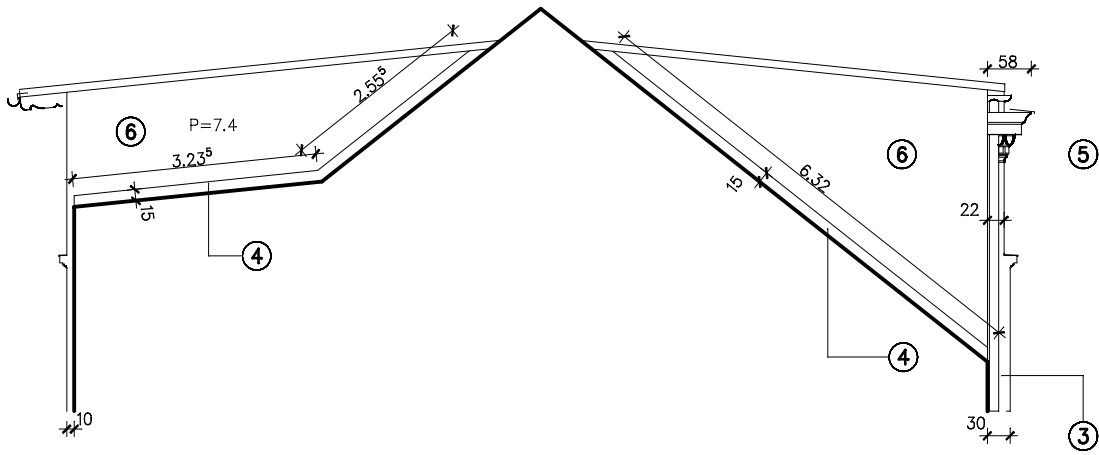

ELEWACJA POŁUDNIOWA

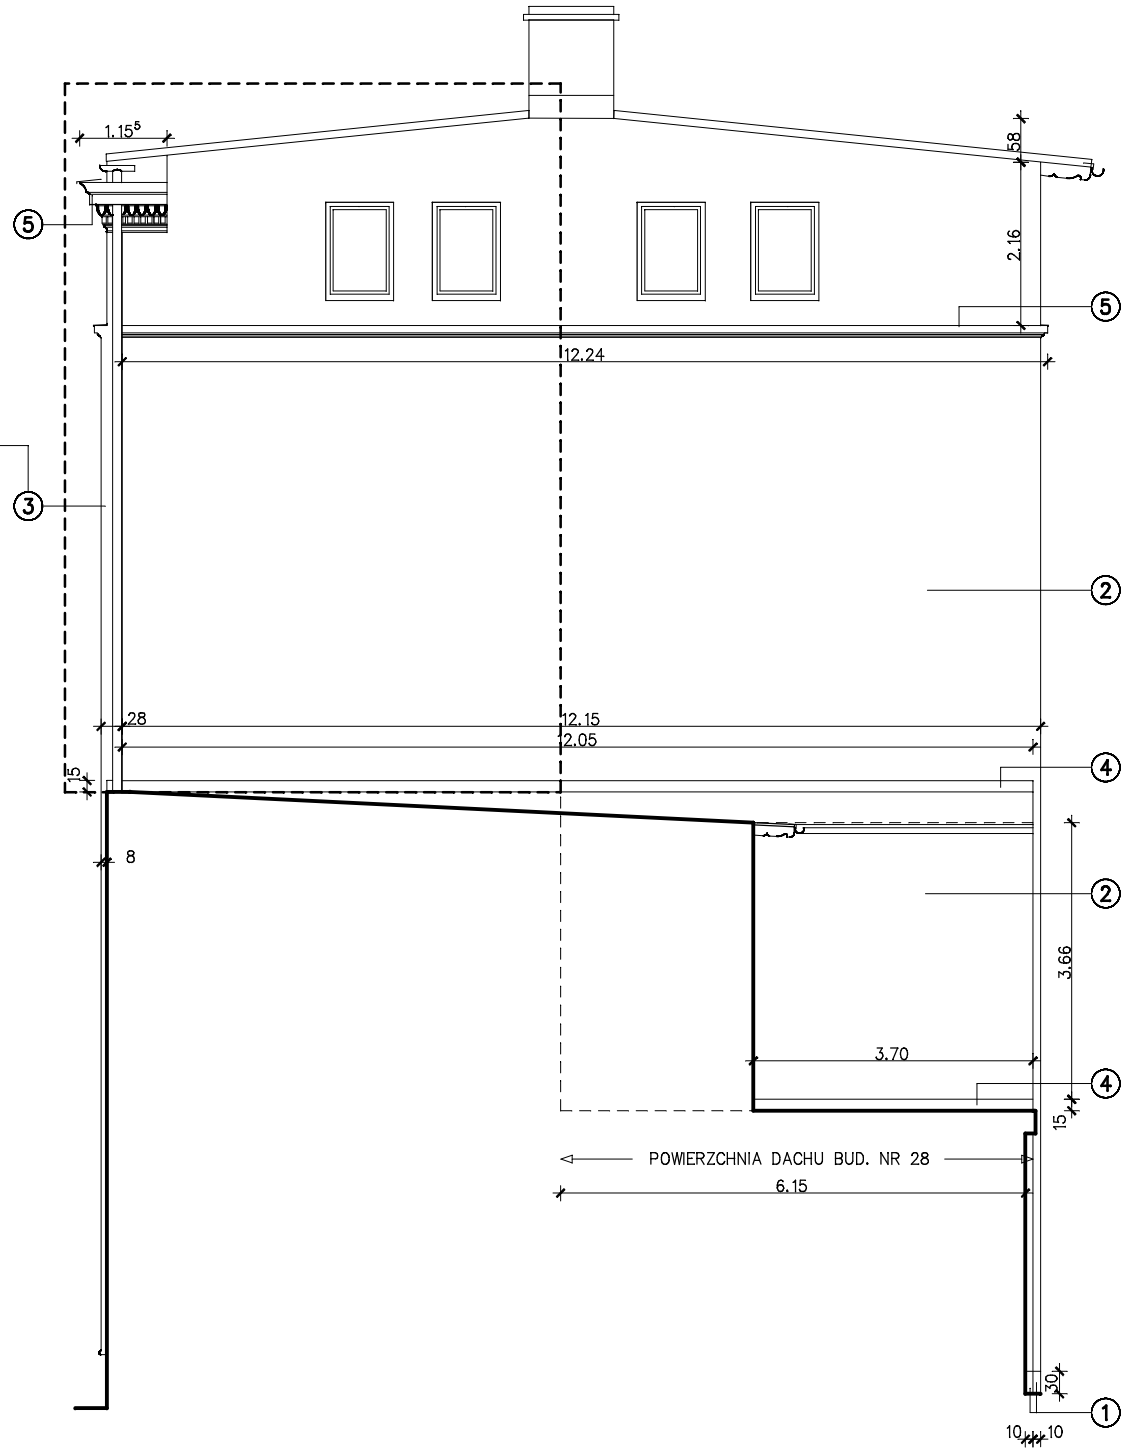

ELEWACJA PÓŁNOCNA

①	COKÓŁ – – DEZYNFEKCJA PODŁOŻA PREPARATEM STOPRIM FUNGAL – ODGRZYBIENIE PREPARATEM ODGRZYBIAJĄCYM – WARSTWA WYRÓWNAWCZA Z ZAPRAWY CEMENTOWEJ +2*DYSPERBIT – STYROPIAN EKSTRUDOWANY EPS P 030 GR.10CM – PŁYTKI KLINKIEROWE OŚCIEŻA, NADPROŻA, PARAPETY W OKNACH PIWNIC W OKŁADZINIE Z PŁYTEK KLINKIEROWYCH ZLICOWANE ZE ŚCIANĄ ELEWACJI
②	ŚCIANA – REMONT PRZYGOTOWANIE PODŁOŻA: – SKUCIE POWŁOKI TYNKARSKIEJ – DEZYNFEKCJA PODŁOŻA PREPARATEM STOPRIM FUNGAL LUB RÓWNOWAŻNYM – WZMOCNIENIE PODŁOŻA PREPARATEM GRUNTUJĄCYM STOPRIM GRUNDEX LUB RÓWNOWAŻNYM DOCIEPLENIE ŚCIAN W SYSTEMIE BSO, W TECHNOLOGII STO LUB RÓWNOWAŻNEJ: – STYROPIAN EPS 030 GR.10CM JEDNOWARSTWOWY ŁĄCZONY NA ZAKŁAD LUB SZCZELNE SPOINY. – TYNK NAWIERZCHNIOWY SILIKATOWY BARWIONY W MASIE
③	WNĘKI NA OSADZENIE RUR SPUSTOWYCH– REMONT – SKUCIE POWŁOKI TYNKARSKIEJ – DEZYNFEKCJA PODŁOŻA PREPARATEM STOPRIM FUNGAL LUB RÓWNOWAŻNYM – WZMOCNIENIE PODŁOŻA PREPARATEM GRUNTUJĄCYM STOPRIM GRUNDEX LUB RÓWNOWAŻNYM – TYNK CEMENTOWO – WAPIENNY KAT III GŁADKI – TYNK NAWIERZCHNIOWY SILIKATOWY GŁADKI BARWIONY W MASIE NA SIATCE Z WŁÓKNA SZKLANEGO
④	OBRÓBKI BLACHARSKIE – PROJEKTOWANE – BLACHA STALOWA POWLEKANA GR. 0,7MM ANTRACYT TYNK NAWIERZCHNIOWY SILIKATOWY BARWIONY W MASIE
⑤	DETAL ARCHITEKTONICZNY ORAZ GZYMS WIEŃCZĄCY – RENOWACJA ELEMENTY DREWNIANE GZYMSU WYMIENIĆ, ZABEZPIECZYĆ PRZED KOROZJĄ BIOLOGICZNĄ, OKRYĆ DWUKROTNIE LAKOBEJCA MAT DETAL – TYNK SILIKATOWY GŁADKI NA SIATCE Z WŁÓKNA SZKLANEGO
⑥	ŚCIANA – REMONT PRZYGOTOWANIE PODŁOŻA JAK PKT 2 DOCIEPLENIE ŚCIAN W SYSTEMIE BSO, W TECHNOLOGII STO LUB RÓWNOWAŻNEJ: WEŁNA MINERALNA 030 GR. 10CM TYNK NAWIERZCHNIOWY SILIKATOWY BARWIONY W MASIE

POWIERZCHNIA REMONTOWANA I DOCIEPLANA NIEDOSTĘPNA Z POZIOMU DACHU NALEŻĄCEGO DO BUDYNKU NR 28A

ROBOTY BUDOWLANE WYKONAC Z POZIOMU RUSZTOWAŃ WISZĄCYCH ORAZ SZCZELNEGO PODESTU SZEROKOŚCI MIN. 150CM WYKONANEGO NAD DACHEM BUDYNKU NR 28A NA PODPORACH ZLOKALIZOWANYCH NA DACHU BUDYNKU NR 28 ORAZ CHODNIKU OD STRONY UL. MICKIEWICZA

ZABEZPIECZENIE GZYMSÓW PRZED PTAKAMI –
KOLCE ZABEZPIECZAJACE PRZED PTAKAMI NA GZYMSACH ELEWACJI FRONTOWEJ ORAZ OBUSTRONNIE NA KRAWĘDZIACH KOŃCÓWEK KROKWI OD STRONY ELEWACJI TYLNEJ

RURY SPUSTOWE – WYMIANA
Z BLACHY STALOWEJ OCYNKOWANEJ 0,60–0.65MMM

OBRÓBKI BLACHARSKIE NA GZYMSACH –
BLACHA STALOWA POWLEKANA GR. 0,7MM ANTRACYT

PARAPETY OKIENNE –
WYMIANA ISTNIEJĄCYCH NA PLYTKI PARAPETOWE CERAMICZNE POWLEKANE W KOLORZE ANTRACYT
PARAPETY WE WSZYSTKICH OKNACH BUDYNKU DOCIEPLONE OD SPODU STYROPIANEM GR. 3CM

SZAFKA GAZOWA I ELEKTRYCZNA –
W POROZUMIENIU Z WŁASCICIELAMI SIECI GAZOWEJ I ELEKTRYCZNEJ NALEŻY SKORODOWANE I USZKODZONE SZAFKI WYMIENIĆ
ZGODNIE Z WYTYCZNYMI KONSERWATORA ZABYTKÓW SZAFKA GAZOWA WINNA WYGLĄDEM NAWIĄZYWAĆ DO HISTORYCZNEGO WYGLĄDU ELEWACJI

KABLE TELETECHNICZNE –
LUZNO WISZACE KABLE TELETECHNICZNE NALEZY W POROZUMIENIU Z OPERATORAMI SIECI ZABUDOWAĆ W RURACH OCHRONNYCH I UKRYĆ W BRUZDZIE POD TYNKIEM ORAZ NA ELEWACJI TYLNEJ POD DOCIEPLENIEM

JEDNOSTKA PROJEKTOWA
ARCH i.d. IWONA DZIEDZIC PRACOWNIA ARCHITEKTONICZNA 58-309 Wałbrzych ul. Boya-Zelenskiego 49 e-mail: arch.id@wp.pl

ZESPÓŁ PROJEKTOWY			PODPIS
KONSTRUKCJA ARCHITEKTURA	PROJEKTANT:	NR UPR.	
	ARCH. IWONA DZIEDZIC	AU–F2/188/81	
	SPRWDZAJACY:	NR UPR.	
	PROJEKTANT	NR UPR.	
	SPRAWDZAJĄCY:	NR UPR.	

OBIEKT/ZAKRES OPRACOWANIA

REMONT ELEWACJI Z DOCIEPLENIEM BUDYNKU

TYTUŁ RYSUNKU

ELEWACJA PÓLNOCNA
ELEWACJA POŁUDNIOWA REMONT

ADRES OBIEKTU BUDOWLANEGO

GMINA	MIEJSCOWOŚĆ	ULICA, NR
WAŁBRZYCH	WAŁBRZYCH	ADAMA MICKIEWICZA 28

DZIAŁKA NR: 652/2
OBRĘB: ŚRÓDMIEŚCIE NR 27
INWESTOR: WSPÓLNOTA MIESZKANIOWA UL. MICKIEWICZA 28 W WAŁBRZYCHU

STADIUM	BRANŻA	DATA	SKALA	NR RYSUNKU
PW	ARCH.	MAJ 2016	1:100	2/A