


ELEWACJA POŁUDNIOWA

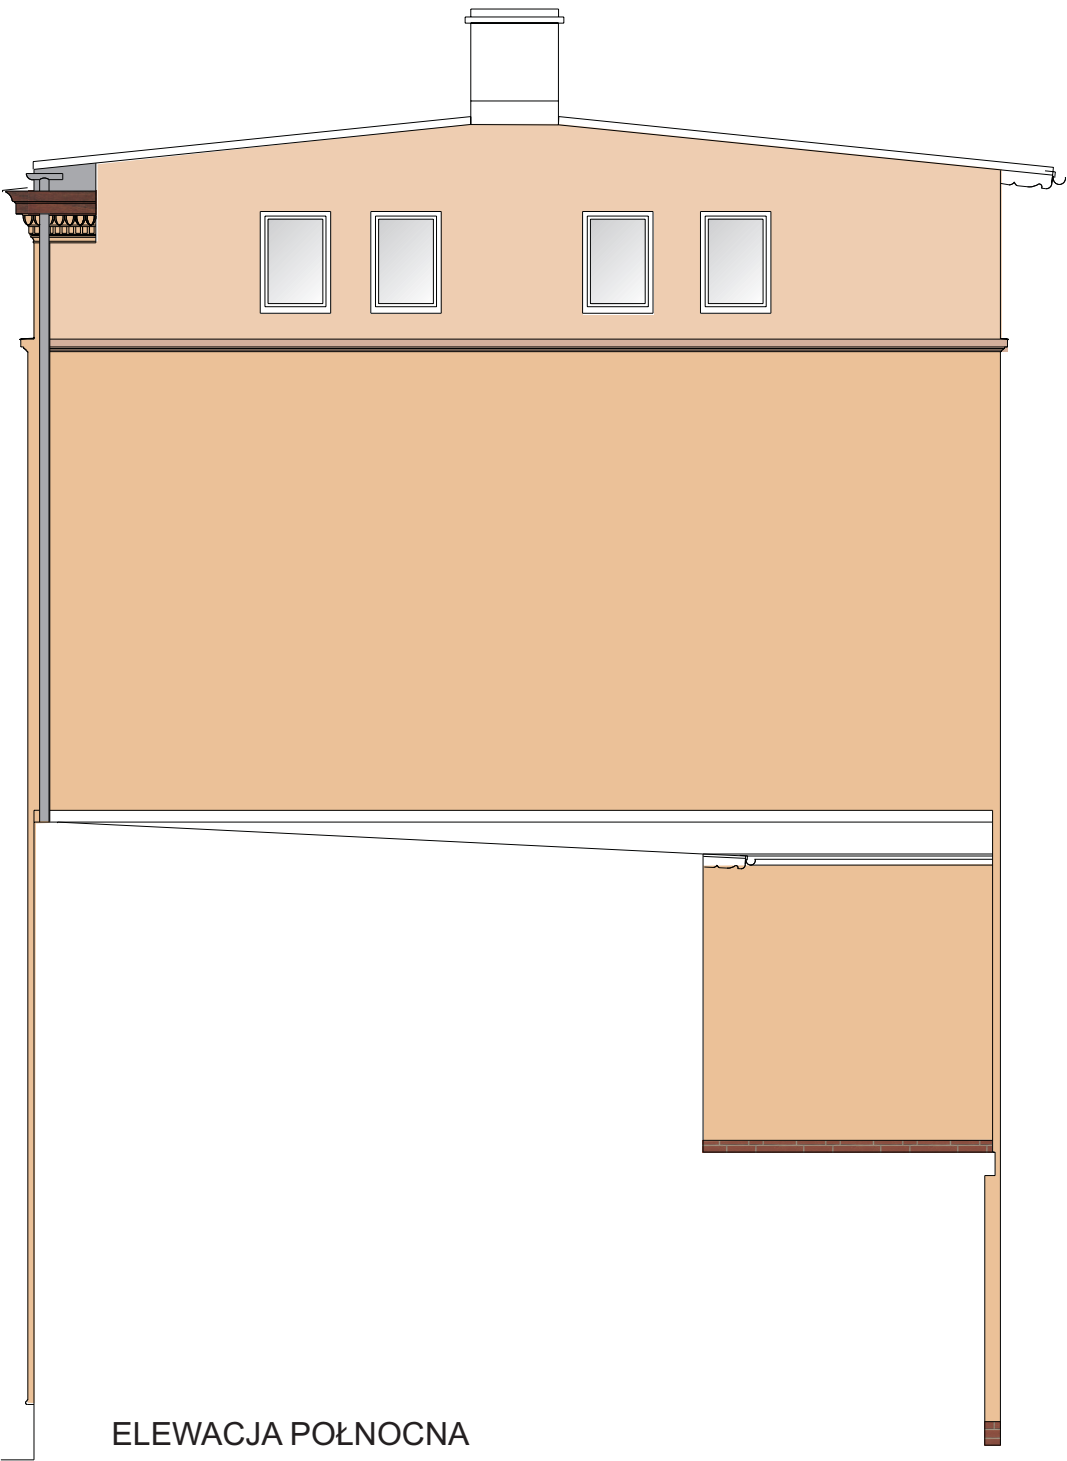

ELEWACJA POŁNOCNA

Kolorystyka StoDesign lub równoważny

	system STO + gzyms	16 069
	system STO	16 068
	system STO	16 070

	Cokół - płytki klinkierowe
	rynny i rury spustowe - blacha ocynk.

Parapety w poziomie parteru - parapetowe
płytki ceramiczne powlekane
kolor - antracyt

INWESTOR			
Wspólnota Mieszkaniowa WAŁBRZYCH, ul.Mickiewicza 28			
PRACOWNIA PROJEKTOWA			
ZESPOŁ PROJEKTOWY/SPRAWDZAJĄCY			
	IMIĘ I NAZWISKO	DATA	PODPIS
PROJEKTANT	MGR INŻ.ARCH. IWONA DZIEDZIC nr upr. AU-F2/188/81		
OBIEKT/ZAKRES OPRACOWANIA		BRANŻA	
REMONT ELEWACJI BUDYNKU WAŁBRZYCH, ul. Mickiewicza 28		ARCHITEKTURA	
		STADIUM	DATA
		PW	05.2016
RYSUNEK		SKALA	NR RYS.
ELEWACJA PÓŁNOCNA I POŁUDNIOWA - KOLORYSTYKA		1:100	5/A