


- OZNACZENIA
elementy istniejące
- ① rury deszczowe
 - ② rynny
 - ③ obróbki blacharskie , podokienniki
 - ④ wysunięty okap dachu
 - ⑤ studzienki okien piwnicznych
 - ⑥ tynk do uzupełnienia
 - ⑦ tynk do wymiany
 - ⑧ drzwi do wymiany
 - ⑨ nieestetycznie prowadzone instalacje
 - ⑩ okładzina z płytek do rozbiórki
 - ⑪ opaska betonowa
 - ⑫ pęknięcie ściany od wewnątrz
 - ⑬ pręty zabezpieczające
 - ⑭ element do odslonięcia



BUD. NR 21 BUDYNEK NR 19 ROZWINIĘCIE ELEWACYJNE WCHODNIE (PODWÓRZOWE)

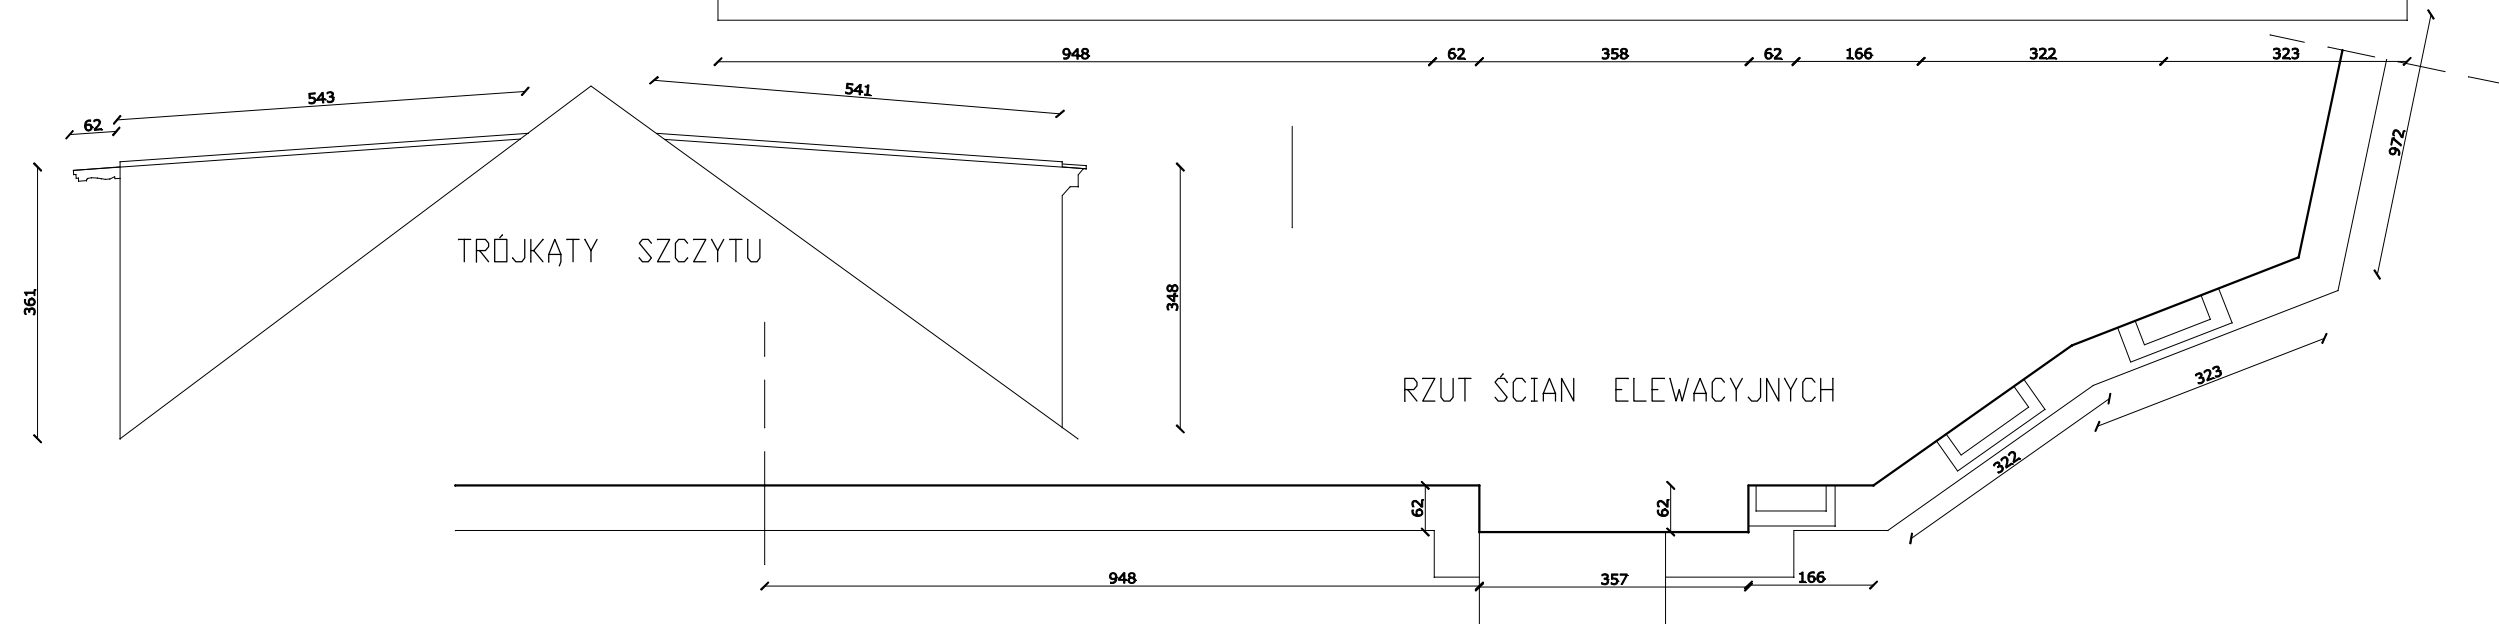

Architektoniczna Pracownia Autorska mgr inż. arch. Zbigniew Woźniakowski 54 239 Wrocław ul. Wejherowska 15/10		faza proj. bud. cz.arch.-bud		skala 1 : 100		data 06.2016		nr rys. 8	
temat rys.	STAN ISTNIEJĄCY- ELEWACJE II	obiekt	remont elewacji w budynku mieszkalnym- kamienicy Wąbrzych ul. Mickiewicza 19	nr upraw.	podpis	specjalność architektoniczna	390/85/UW	sprawdzający mgr inż. arch. Andrzej Rys	data 06.2016
projektant	mgr inż. arch. Zbigniew Woźniakowski	specjalność architektoniczna	390/85/UW	podpis	64/88/UW	data	06.2016		