




ELEWACJA PÓŁNOCNA (SZCZYTOWA)

972

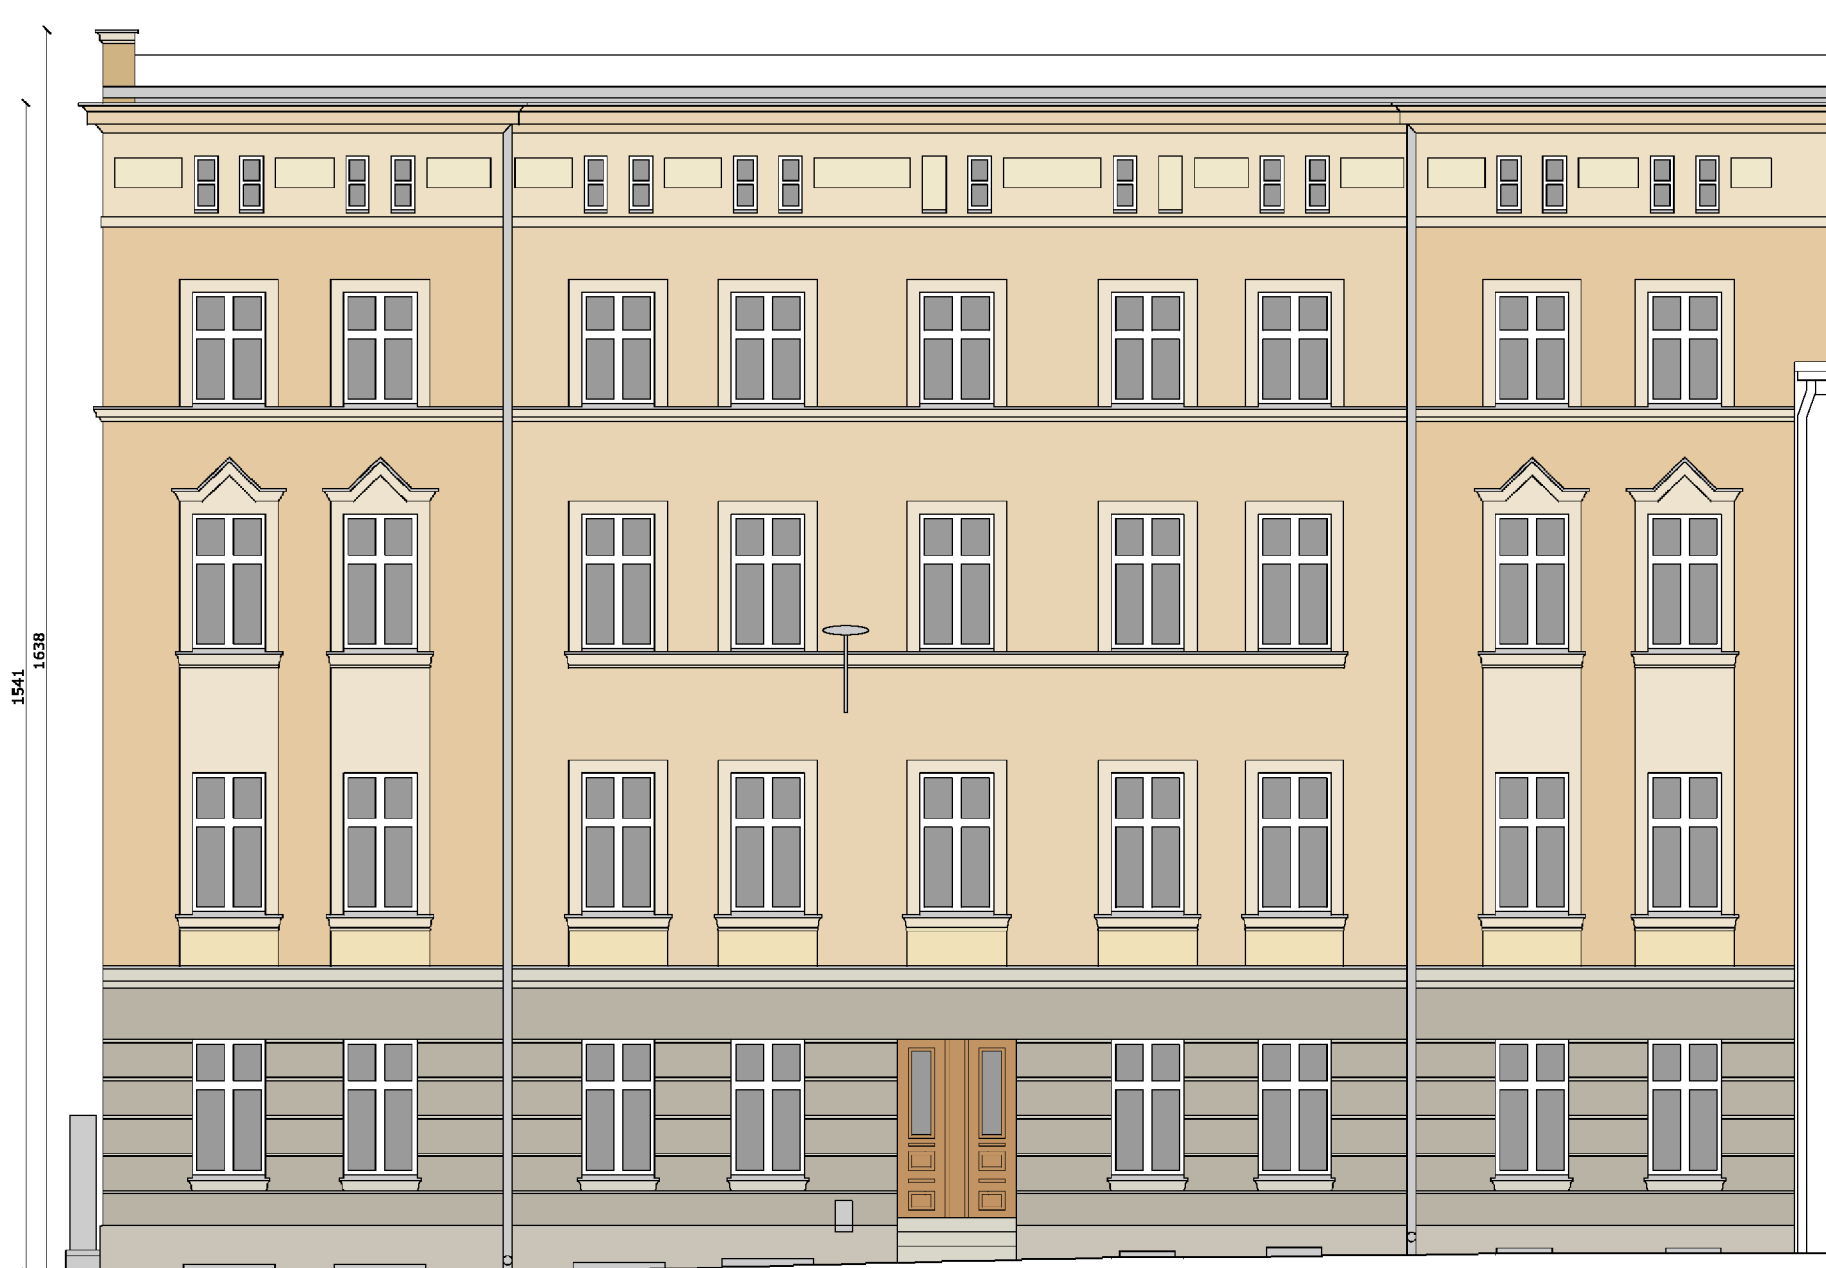

ELEWACJA ZACHODNIA (FRONTOWA)

529

1207

502

16, 36

EJD, NR 21

Architektoniczna Pracownia Autorska mgr inż. arch. Zbigniewa Woźniakowskiego 54 239 Wrocław ul. Wejherowska 15/10			
temat rys.	KOLORYSTYKA ELEWACJI I		faza proj. bud. cz.arch.-bud
obiekt adres	remont elewacji w budynku mieszkalnym- kamienicy Wałbrzych ul. Mickiewicza 19		skala 1 : 100
projektant	mgr inż. arch Zbigniew Woźniakowski		nr rys. 4
specjalność architektoniczna	nr upraw. 390/85/UW	podpis	
sprawdzający	mgr inż. arch. Andrzej Ryś		nr rys. 4
specjalność architektoniczna	podpis 64/88/UW	data 06.2016	