

MAPA ZASADNICZA

SKALA 1:500


Układ wsp. płaskich: 2000 strefa 5 (15'), układ odn.: Kronsztadt 86

obr. Śródmieście Nr 27 0027: dz. 304/1

Sekcje mapy: 5.141.32.17.4.3; 5.141.32.17.4.1

5.141.32.06.3.2; 5.141.32.11.2.1; 5.141.32.06.4.3; 5.141.32.06.4.1

Przedstawione na mapie zasadniczej wysokości szczegółów terenowych mogą nie odpowiadać wartościom rzeczywistym

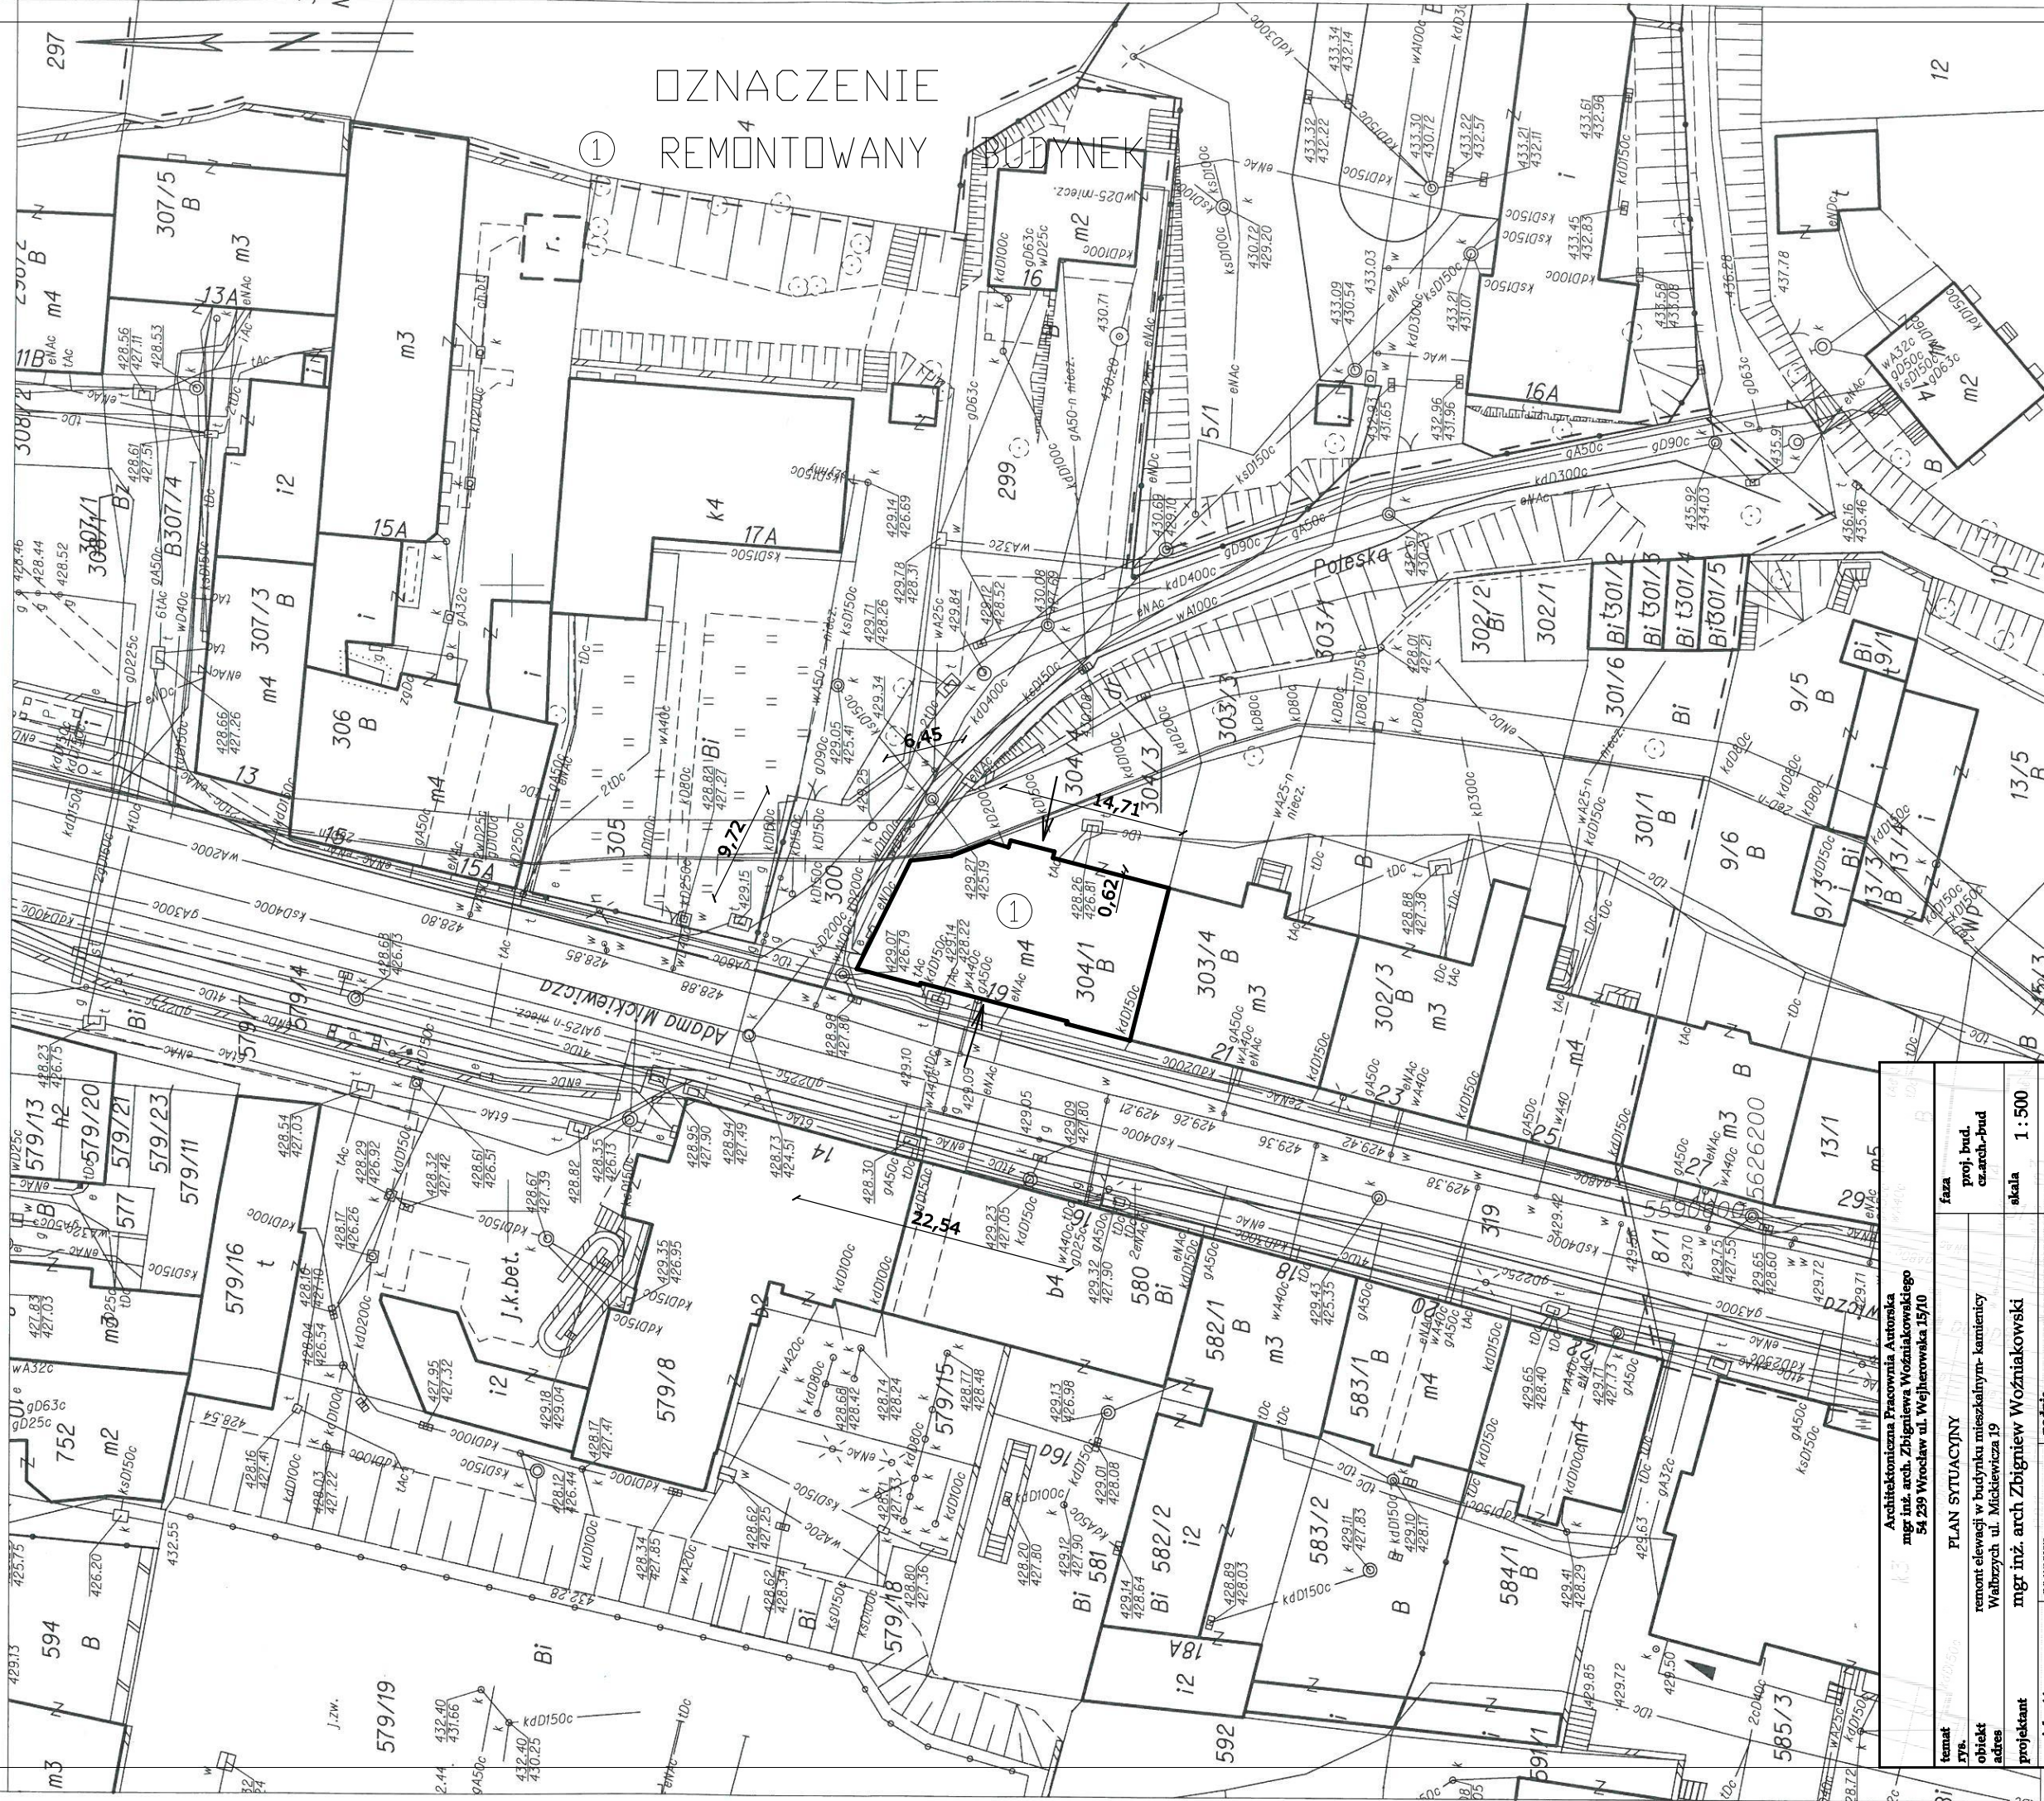

Architektoniczna Pracownia Autorska  
mgr inż. arch. Zbigniew Woźniakowski  
54 239 Wrocław ul. Wejherowska 15/10

PLAN SYTUACYJNY		faza	
temat	remont elewacji w budynku mieszkalnym - kamienicy	proj. bud.	cz. arch-bud
adres	Wałbrzych ul. Mickiewicza 19	skala	1 : 500
projektant	mgr inż. arch. Zbigniew Woźniakowski	data	06.2016
specjalność architektoniczna	nr upraw. 390/85/UW	podpis	nr ry. 1
sprawdzający	mgr inż. arch. Andrzej Rys	podpis	data 06.2016
specjalność architektoniczna	podpis	64/88/UW	