


14 szafka energetyczna



ELEWACJA PÓŁNOCNA ( SZCZYTOWA )

972

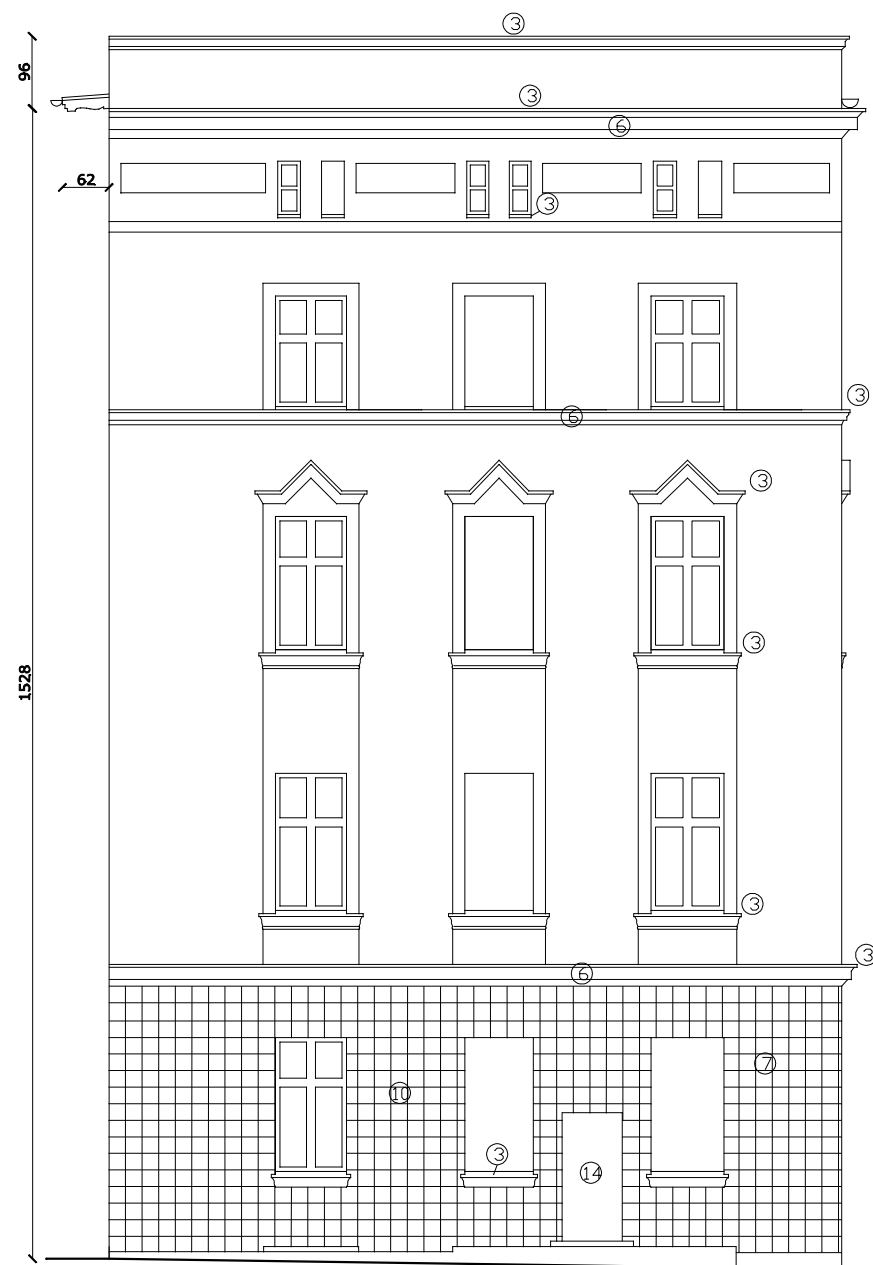

ELEWACJA ZACHODNIA ( FRONTOWA )

1207

BUD. NR 21

OZNACZENIA  
elementy istniejące

- ① rury deszczowe
- ② rynny
- ③ obróbki blacharskie , podokienniki
- ④ wysunięty okap dachu
- ⑤ studzienki okien piwnicznych
- ⑥ tynk do naprawy
- ⑦ tynk do wymiany

- ⑧ drzwi do zachowania
- ⑨ nieestetycznie prowadzone instalacje
- ⑩ okładzina z płytek do rozbiorke
- ⑪ stopnie bez okładziny
- ⑫ rysy na gzymsie
- ⑬ latarnia miejska
- ⑭ szafka energetyczna

Architektoniczna Pracownia Autorska mgr inż. arch. Zbigniew Woźniakowski 54 239 Wrocław ul. Wejherowska 15/10			
temat rys.	STAN ISTNIEJĄCY- ELEWACJE I		faza proj. bud. cz.arch.-bud
obiekt adres	remont elewacji w budynku mieszkalnym- kamienicy Wałbrzych ul. Mickiewicza 19		skala 1 : 100
projektant	mgr inż. arch Zbigniew Woźniakowski		data 06.2016
specjalność architektoniczna	nr upraw. 390/85/UW	podpis	nr rys. 7
sprawdzający	mgr inż. arch. Andrzej Ryś	podpis	
specjalność architektoniczna	64/88/UW	data 06.2016	