


- ZNACZENIA  
elementy wymieniane na nowe
- ① rury deszczowe
  - ② rynny
  - ③ obróbki blacharskie , podokienniki
  - ④ tynk renowacyjny
  - ⑤ cokół
  - ⑥ tynk do naprawy
  - ⑦ studzienki okien piwnicznych
  - ⑧ drzwi do wymiany
  - ⑨ okna strychowe
  - ⑩ opaska betonowa

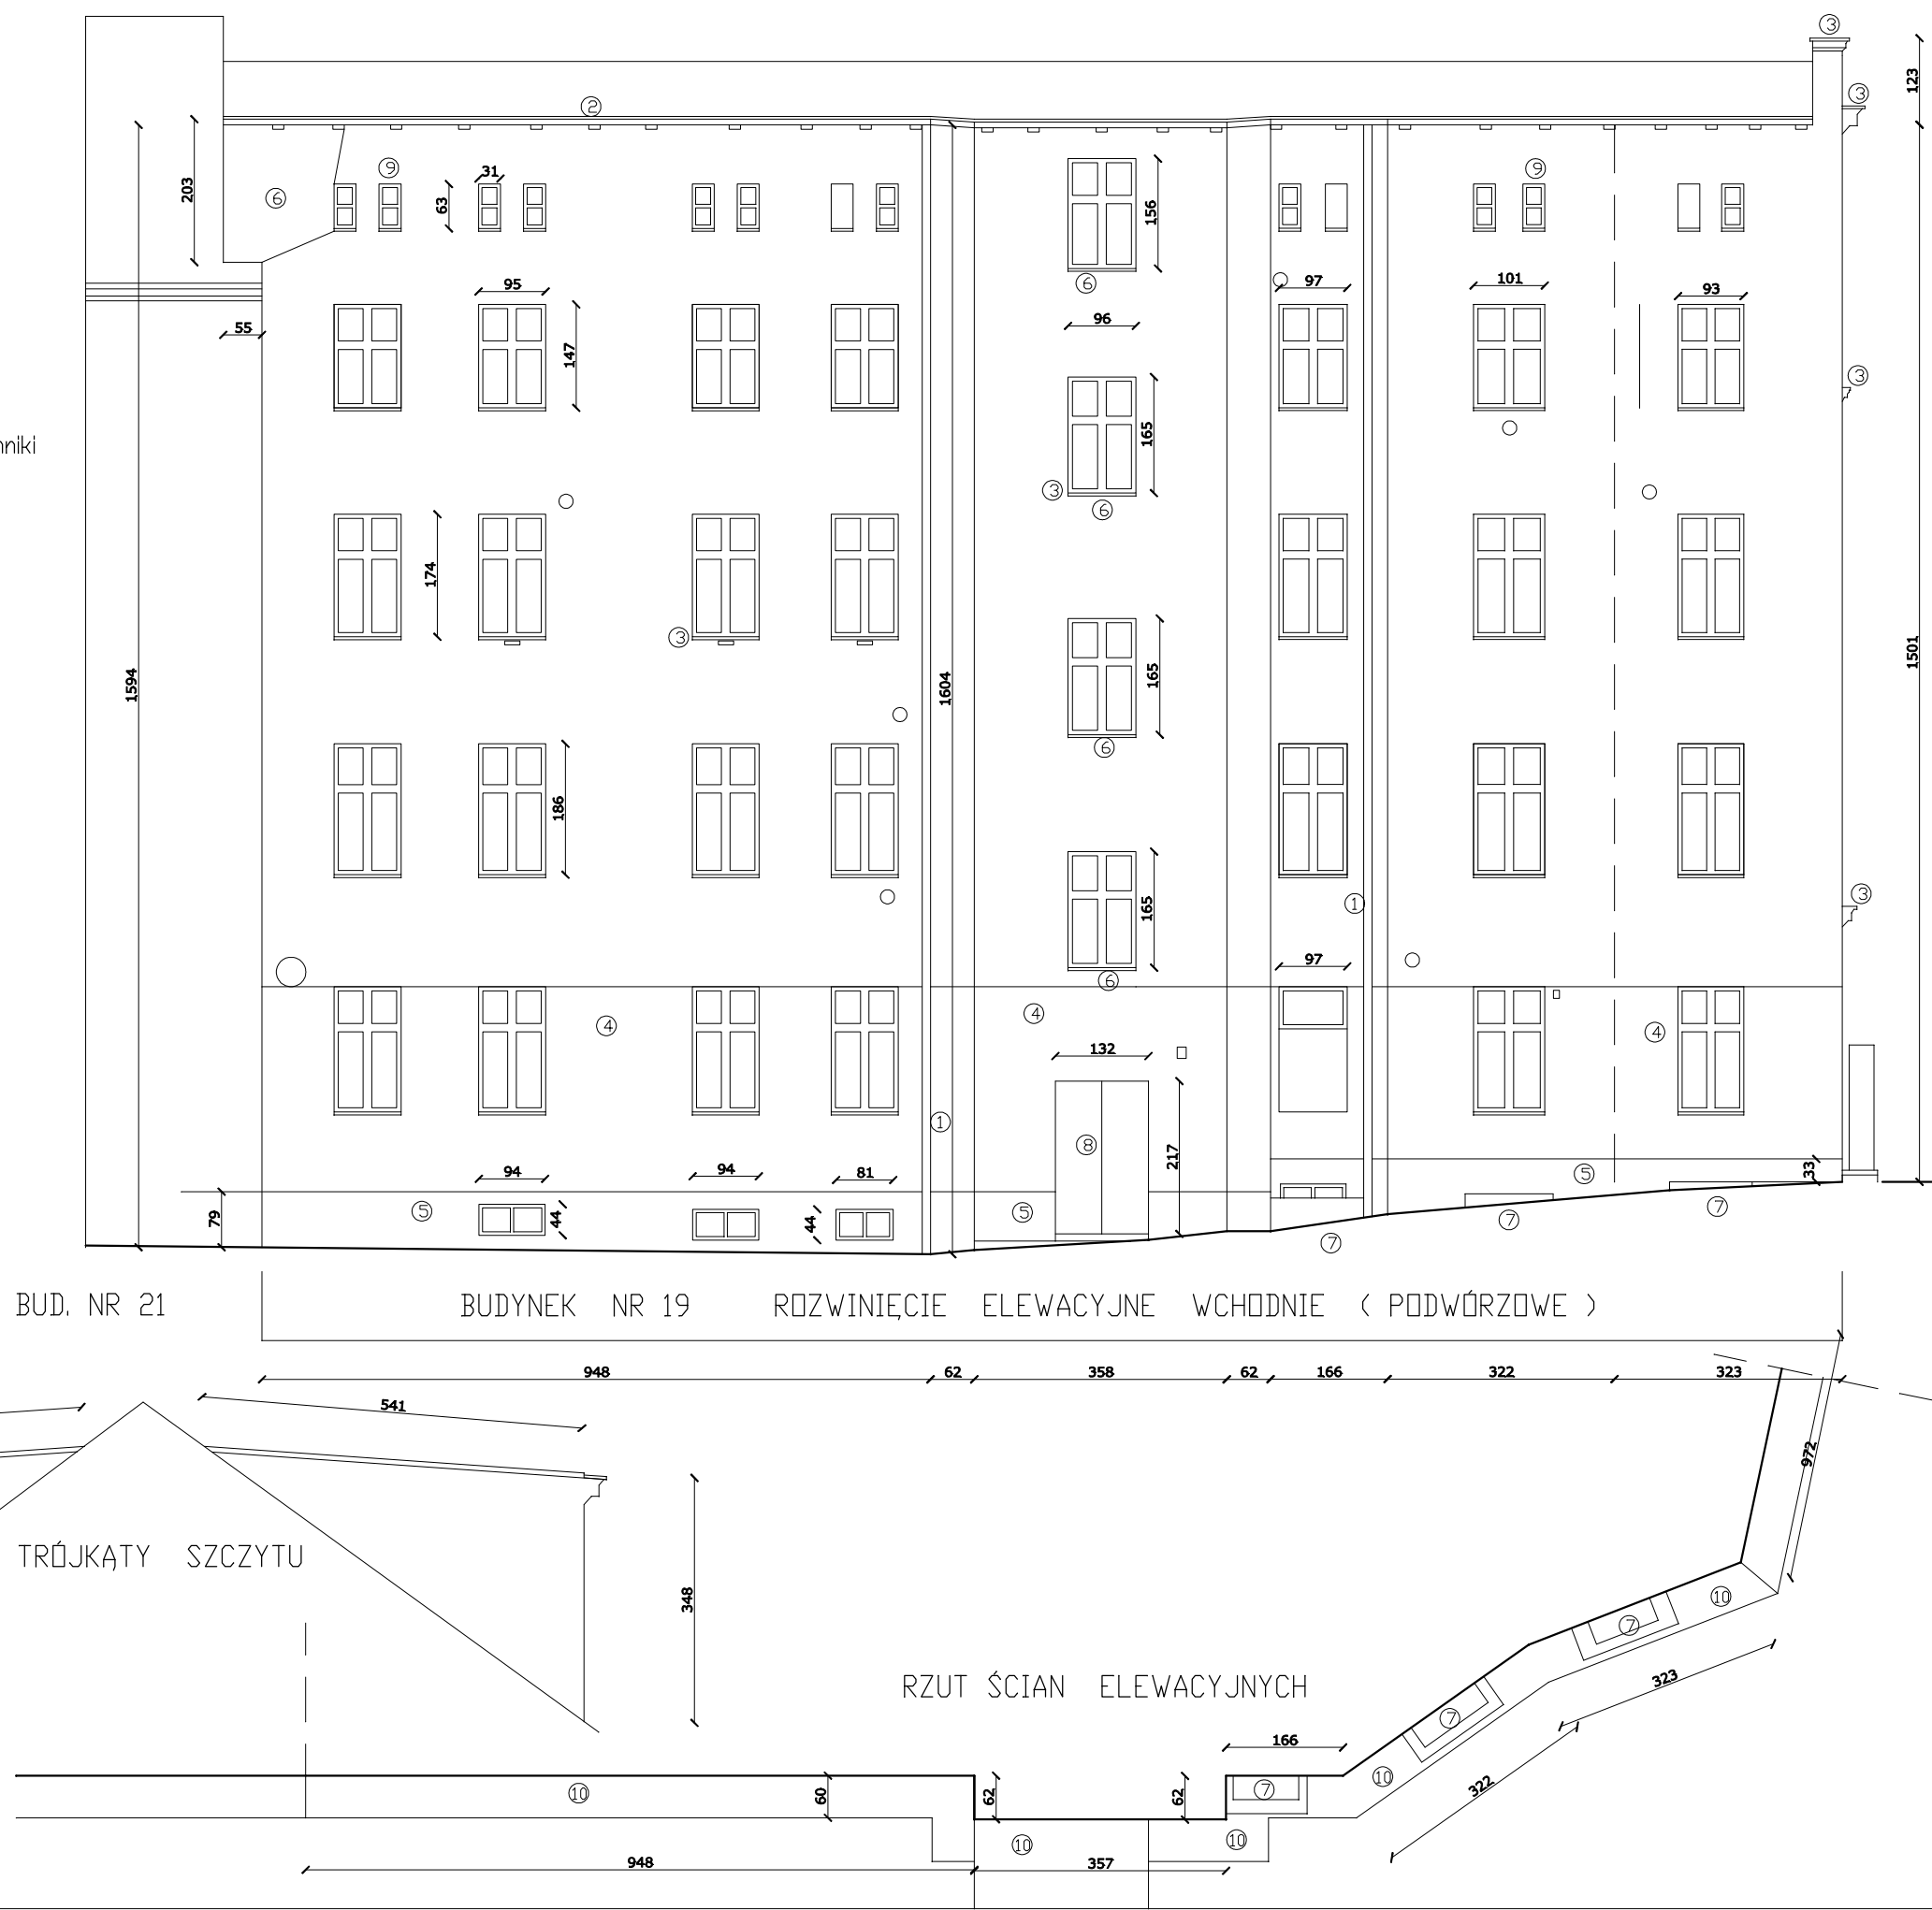

Architektoniczna Pracownia Autorska mgr inż. arch. Zbigniew Woźniakowski 54 239 Wrocław ul. Wejherowska 15/10				faza	
temat	rys.	projekt	oprac.	proj. bud.	cz. arch.-bud.
remont elewacji w budynku mieszkalnym - kamienicy Wałbrzych ul. Mickiewicza 19	mgr inż. arch. Zbigniew Woźniakowski	mgr inż. arch. Zbigniew Woźniakowski	mgr inż. arch. Zbigniew Woźniakowski	skala	1 : 100
specjalność architektoniczna	nr upraw. 390/85/UW	podpis	data	06.2016	
sprawdzający	mgr inż. arch. Andrzej Rys	nr rys.	3		
specjalność architektoniczna	podpis	64/88/UW	data	06.2016	