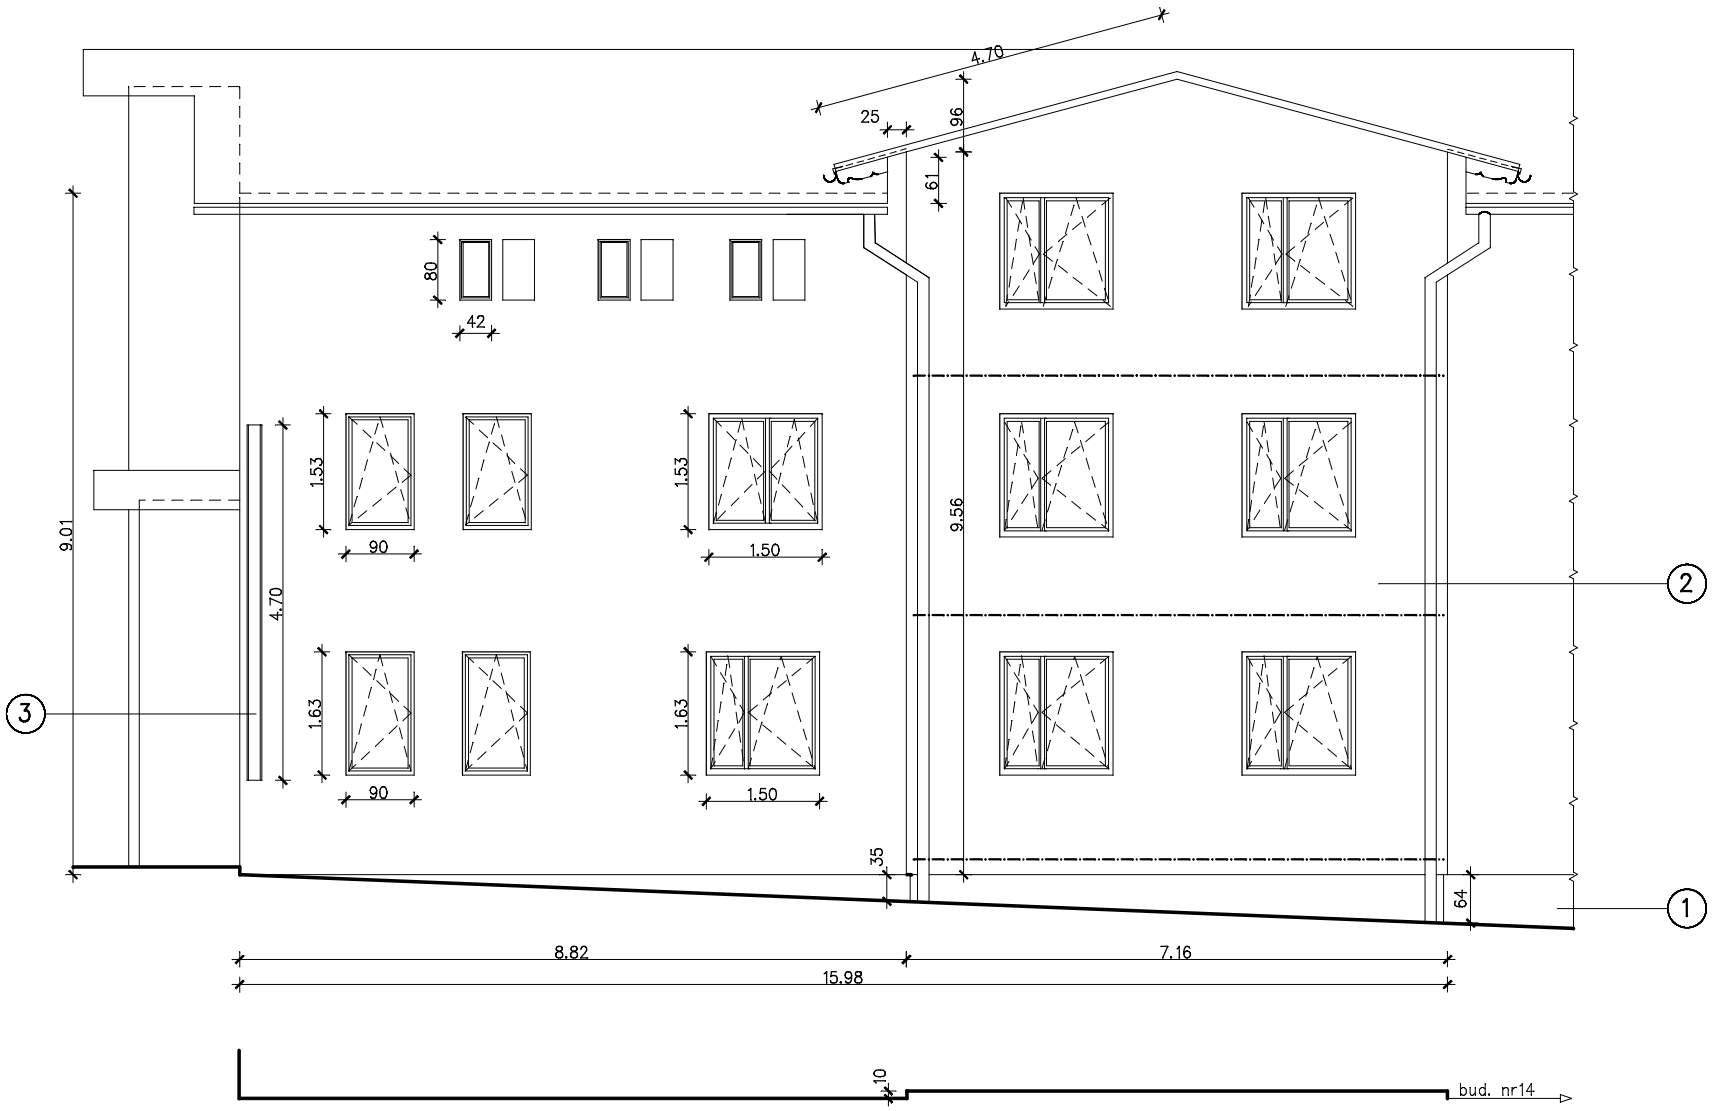

1	COKÓŁ – CEMENTOWA POWŁOKA ZATARTA NA GŁADKO W PARTERZE BONIOWANY
2	ELEWACJA – TYNK CEMENTOWO–WAPIENNY, KAT.III, NAKROPEK
3	ANKRY
	OKNA Z PROFILI PCV, JEDNORAMOWE, SKRZYDŁA UCHYLNO–ROZWIERANE
	ŚCIĄGI STALOWE

RYNNY I RURY SPUSTOWE – BLACHA STALOWA, OCYNKOWANA
OBRÓBKI BLACHARSKIE – BLACHA STALOWA , OCYNKOWANA
PARAPETY – BLACHA STALOWA, POWLEKANA LUB BLACHA STALOWA OCYNKOWANA

JEDNOSTKA PROJEKTOWA

ARCH i.d. IWONA DZIEDZIC PRACOWNIA ARCHITEKTONICZNA
58–309 Wałbrzych ul. Boya–Żeleńskiego 49 e–mail: arch.id@wp.pl

ZESPÓŁ PROJEKTOWY			PODPIS
KONSTRUKCJA ARCHITEKTURA	PROJEKTANT: ARCH. IWONA DZIEDZIC	NR UPR. AU–F2/188/81	
	SPRWDZAJACY:	NR UPR.	
	PROJEKTANT	NR UPR.	
	SPRAWDZAJĄCY:	NR UPR.	

OBIEKT/ZAKRES OPRACOWANIA

REMONT ELEWACJI Z DOCIEPLENIEM ŚCIAN WRAZ Z IZOLACJĄ PIONOWA BUDYNKU ORAZ REMONT

TYTUŁ RYSUNKU

ELEWACJA PŁD. – ZACH. INWENTARYZACJA

ADRES OBIEKTU BUDOWLANEGO

GMINA	MIEJSCOWOŚĆ	ULICA, NR
WAŁBRZYCH	WAŁBRZYCH	WOJCIECHA BOGUSŁAWSKIEGO 16
DZIAŁKA NR: 165/1		INWESTOR: WSPÓLNOTA MIESZKANIOWA
OBRĘB: NOWE MIASTO NR 26		WOJCIECHA BOGUSŁAWSKIEGO 16 W WAŁBRZYCHU

STADIUM	BRANŻA	DATA	SKALA	NR RYSUNKU
PW	ARCH.	WRZESIEŃ 2016	1:100	3/INW