


BUDYNEK NR 56

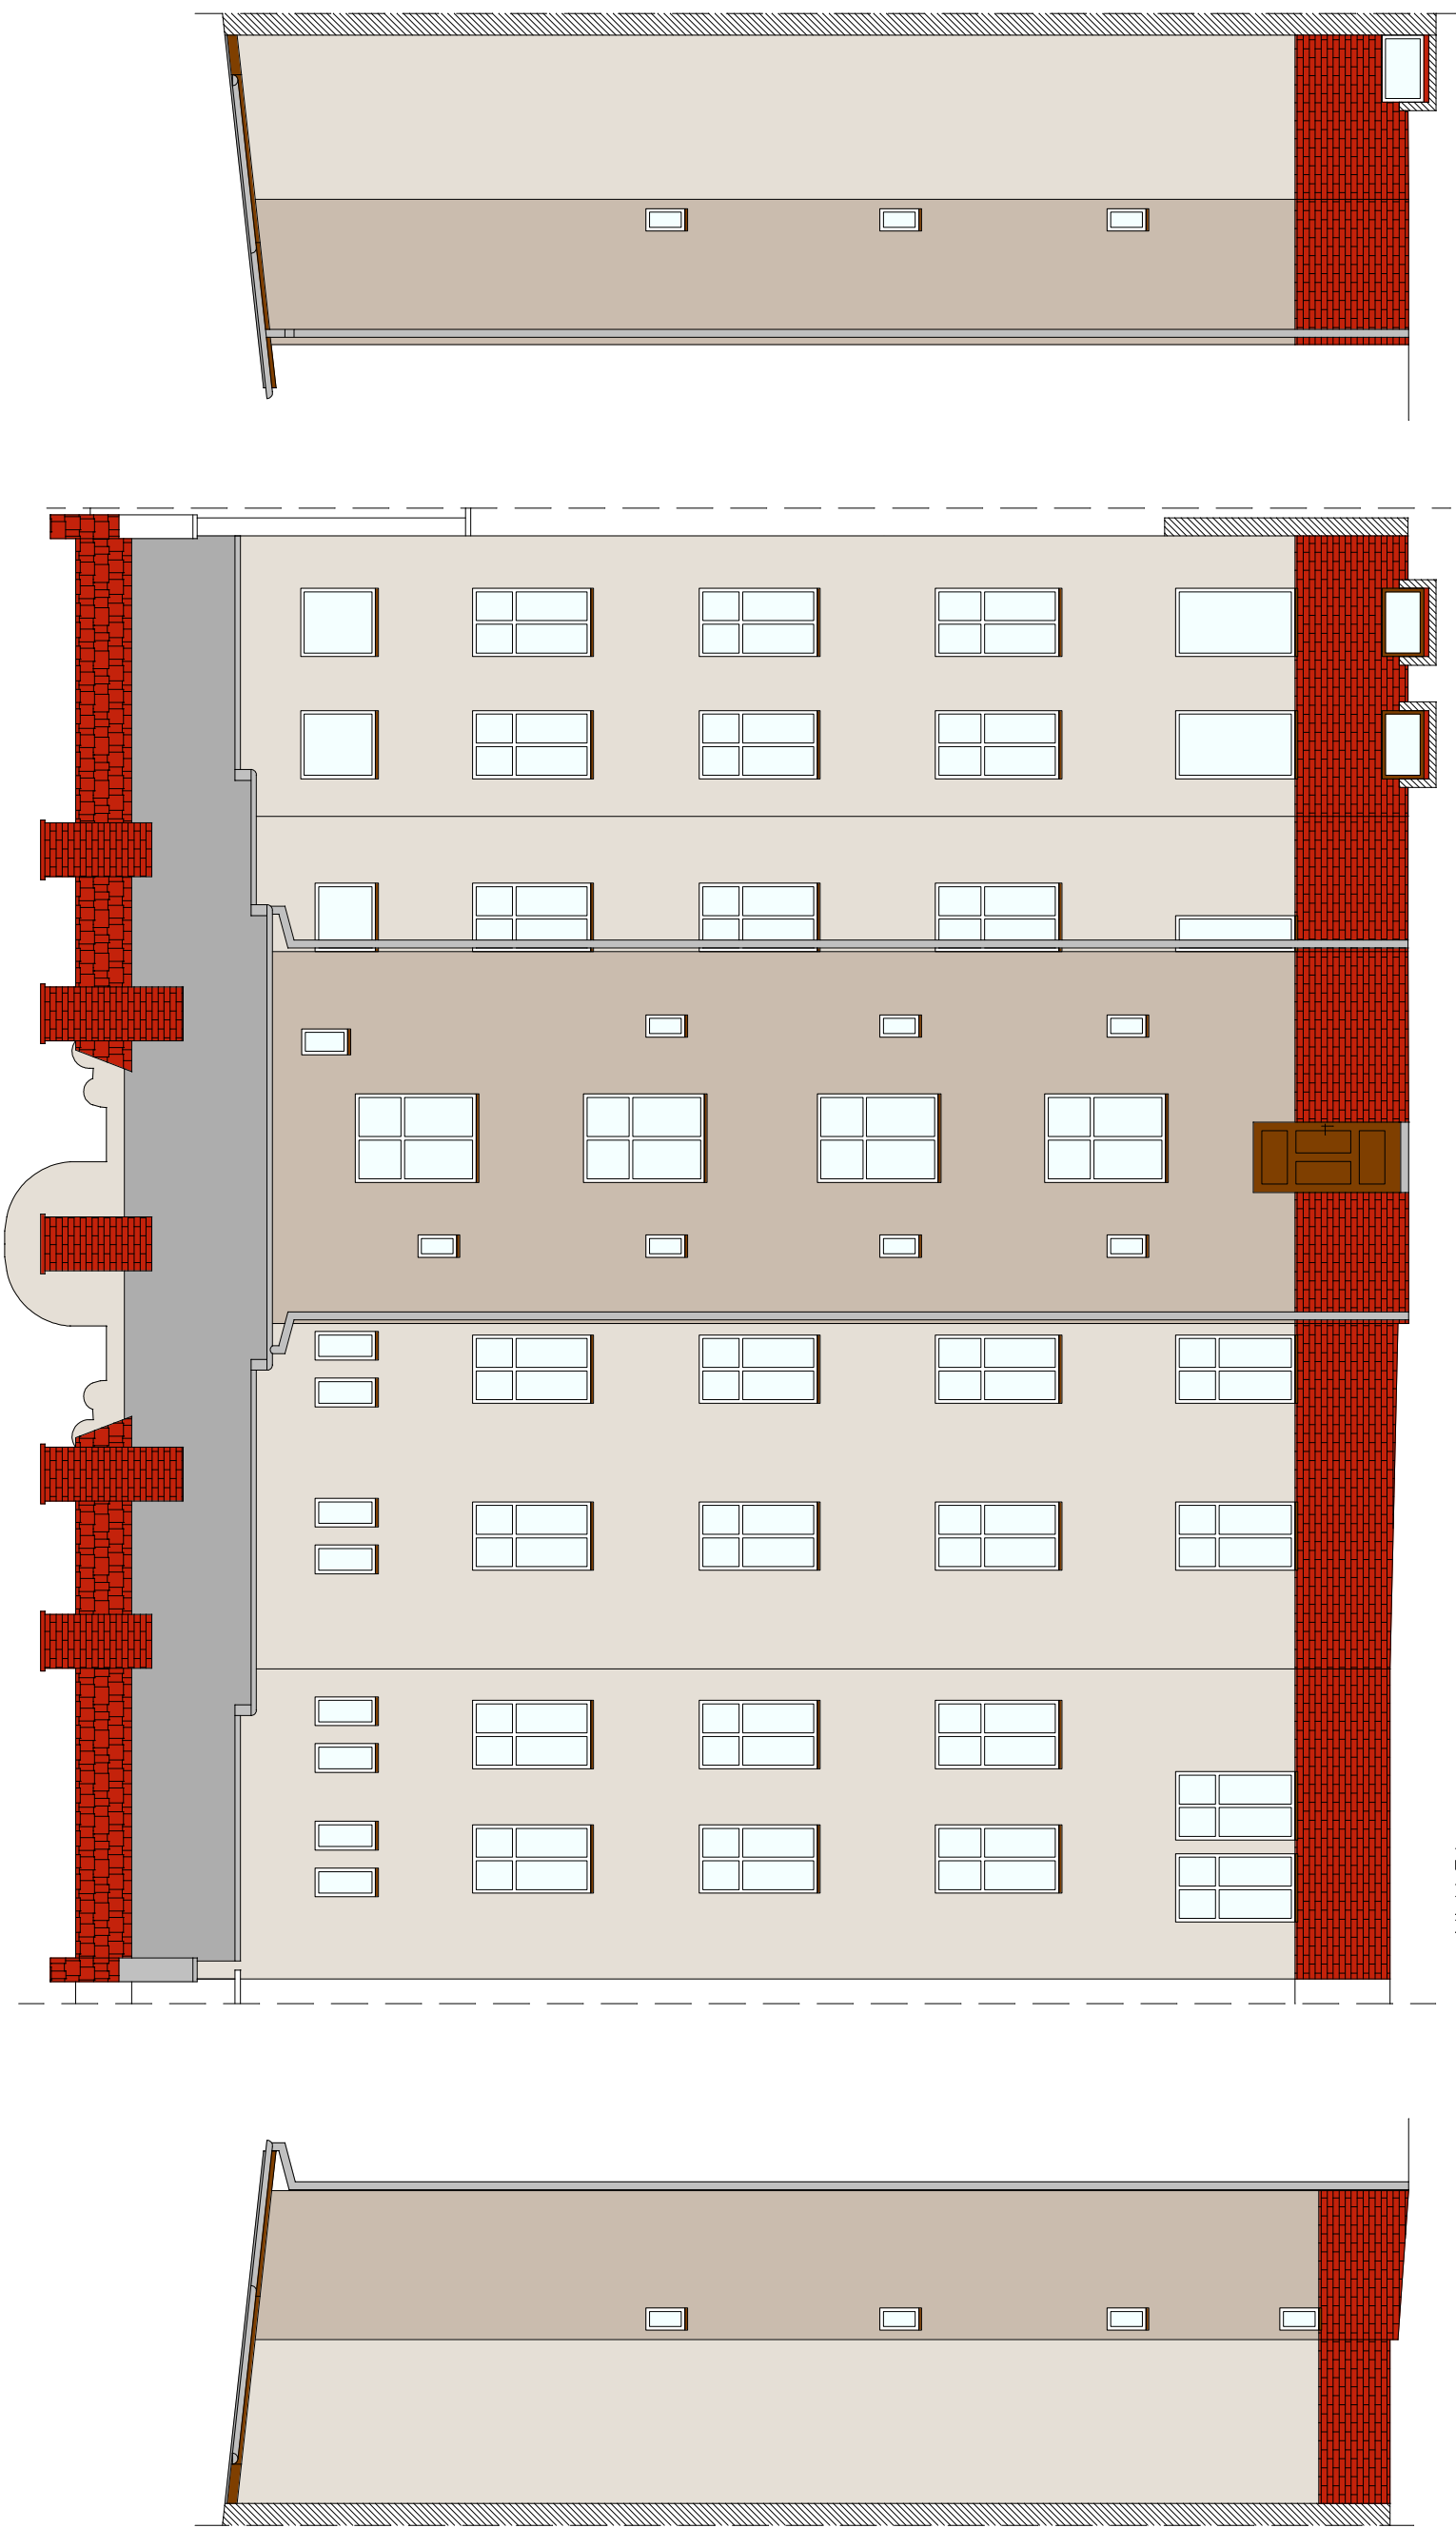

UWAGA:
kolorystyka wg StoDesign
Architectural Colours

16049 16047

– ościeża okien 16049

Firma Projektowo–Usługowa BUD–JAR Jarosław Rajca ul. Obrotców Pokoju 18/4, 58–304 Wałbrzych				
Projektant:	mgr inż. Piotr Rajca	NBGP.V7342/3/75/98 691/01/DUW	Data: 07.2016	
Asystent:	mgr inż. Jarosław Rajca			
Temat:	Remont elewacji z dociepleniem ścian budynku przy ul. Piłsudskiego 56 w Wałbrzychu, 58–301 Wałbrzych dz. nr 93/1, 93/2 obręb Nr 26 Nowe Miasto			
Investor:	Wspólnota Mieszkaniowa w Wałbrzychu przy ul. Piłsudskiego 56 58–301 Wałbrzych			
Tytuł rys.:	ELEWACJA TYLNA – KOLORYSTYKA		Skala: 1:100	Nr. rys.: 3