


RZUT I PIĘTRA

skala 1:200

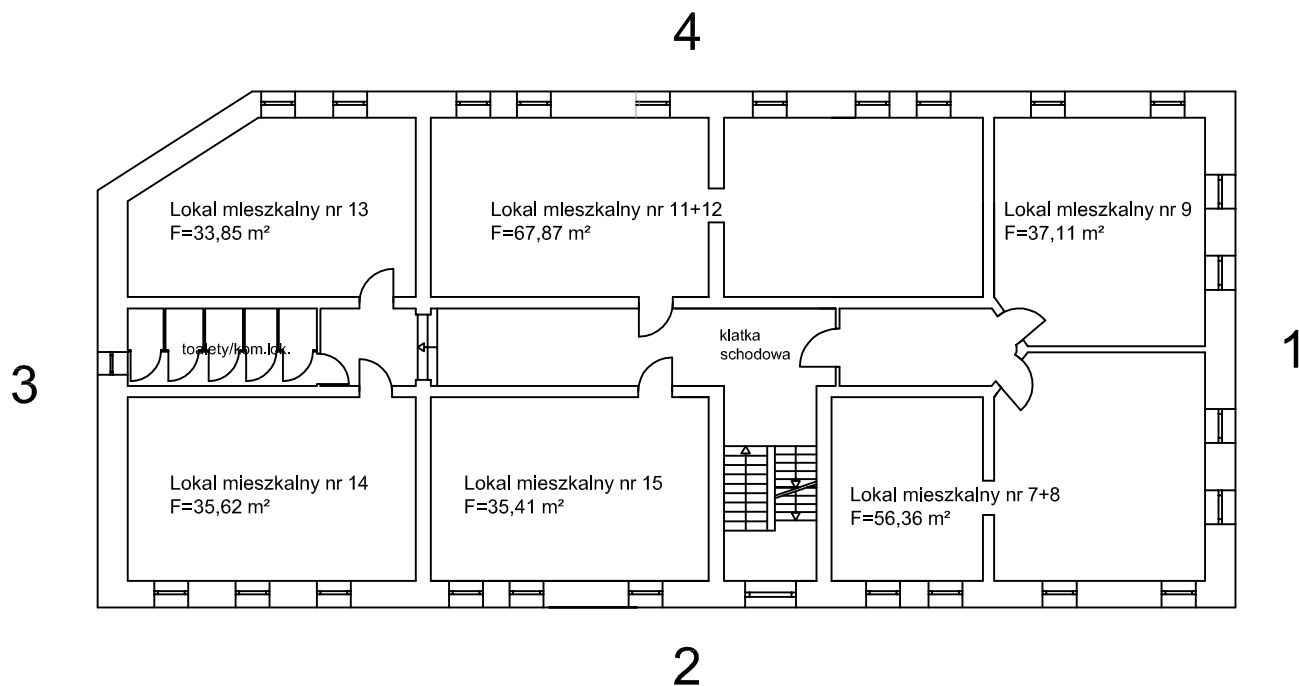

RZUT II PIĘTRA

skala 1:200

