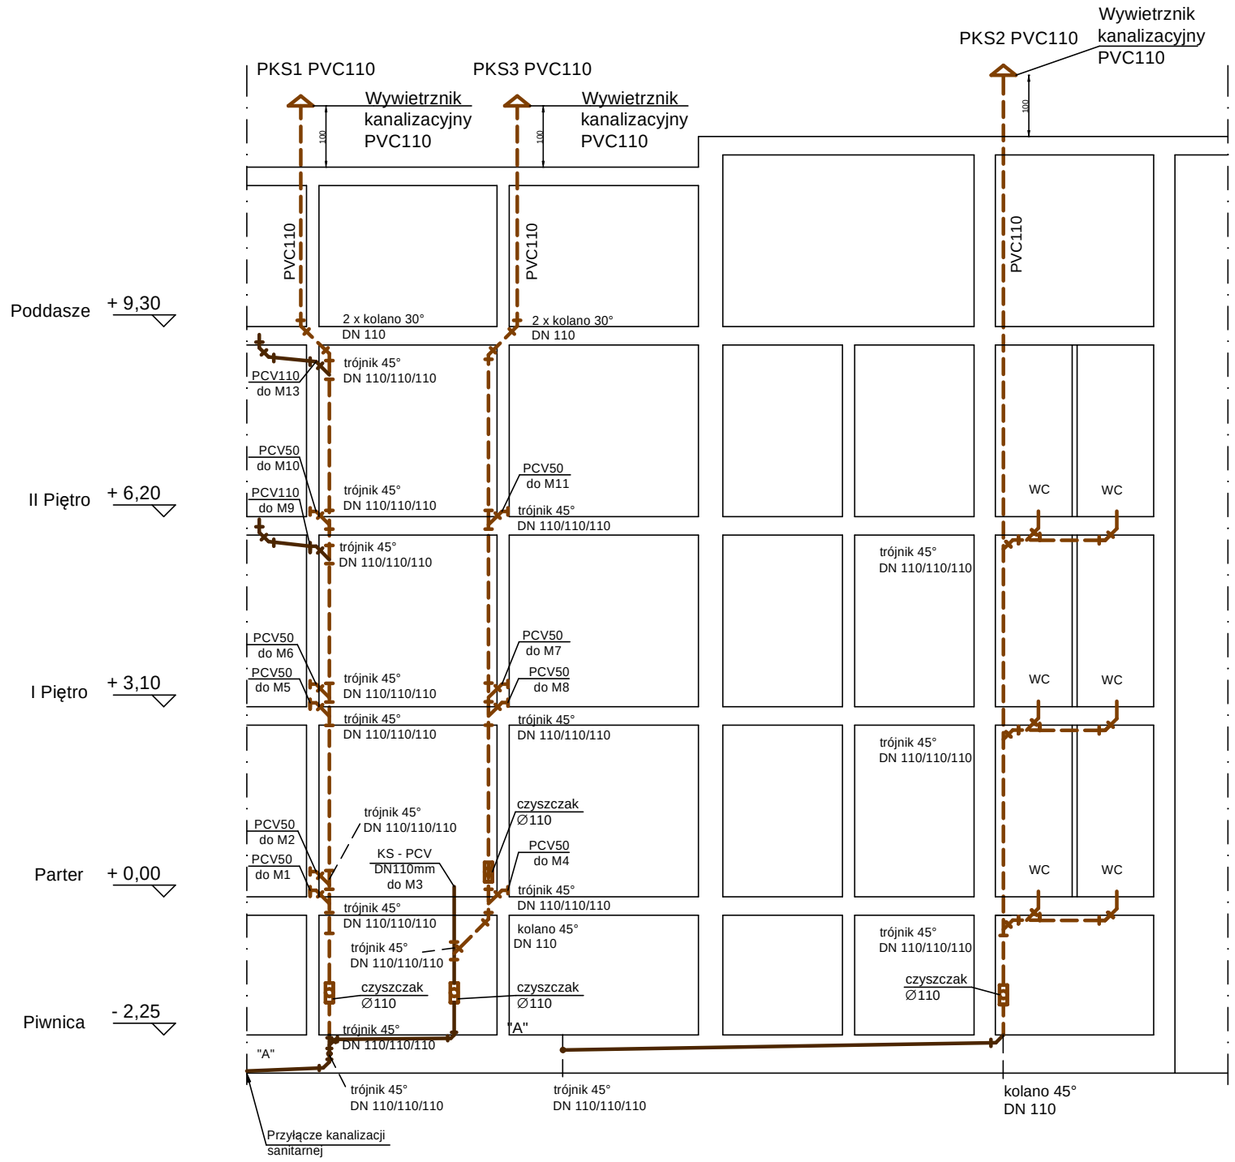

Uwagi:
- minimalny spadek z jakim należy prowadzić projektowaną instalację sanitarną wynosi 2%.
- Wszystkie istniejące odpływy z mieszkań wpiąć do projektowanych pionów.

Legenda:

- istniejąca kanalizacja sanitarna.
- projektowana kanalizacja sanitarna z PVC.

KAPINUS
PROJEKTY BUDOWLANE
KIEROWANIE ROBOTAMI
NADZÓR ZASTĘPCZY
www.kapinus.pl biuro@kapinus.pl tel.: +48608744059 +48664780376
ul. Wrocławska 140 58-306 Wałbrzych (obok stacji LOTOS)

Inwestor: Wspólnota mieszkaniowa ul. Niepodległości 70, 58-303 Wałbrzych		Obiekt: Budynek mieszkalny, ul. Niepodległości 70, 58-303 Wałbrzych		
Temat: Przebudowa instalacji wodno- kanalizacyjnej w częściach wspólnych budynku mieszkalnego.		Stadium: PB	Branża: S	Arkusz A3 / Data: 06.2016
Sprawdził: mgr inż. Mirosław Kociumbas Upr. nr 245/02/DUW		Tytuł rysunku: Rozwinięcie projektowanej instalacji kanalizacyjnej		Skala: 1:100
Rysował: mgr inż. Piotr Kopinowski				Nr rys. 11/S
Asystował: inż. Mateusz Ożga				