


Przekrój A-A 1:50

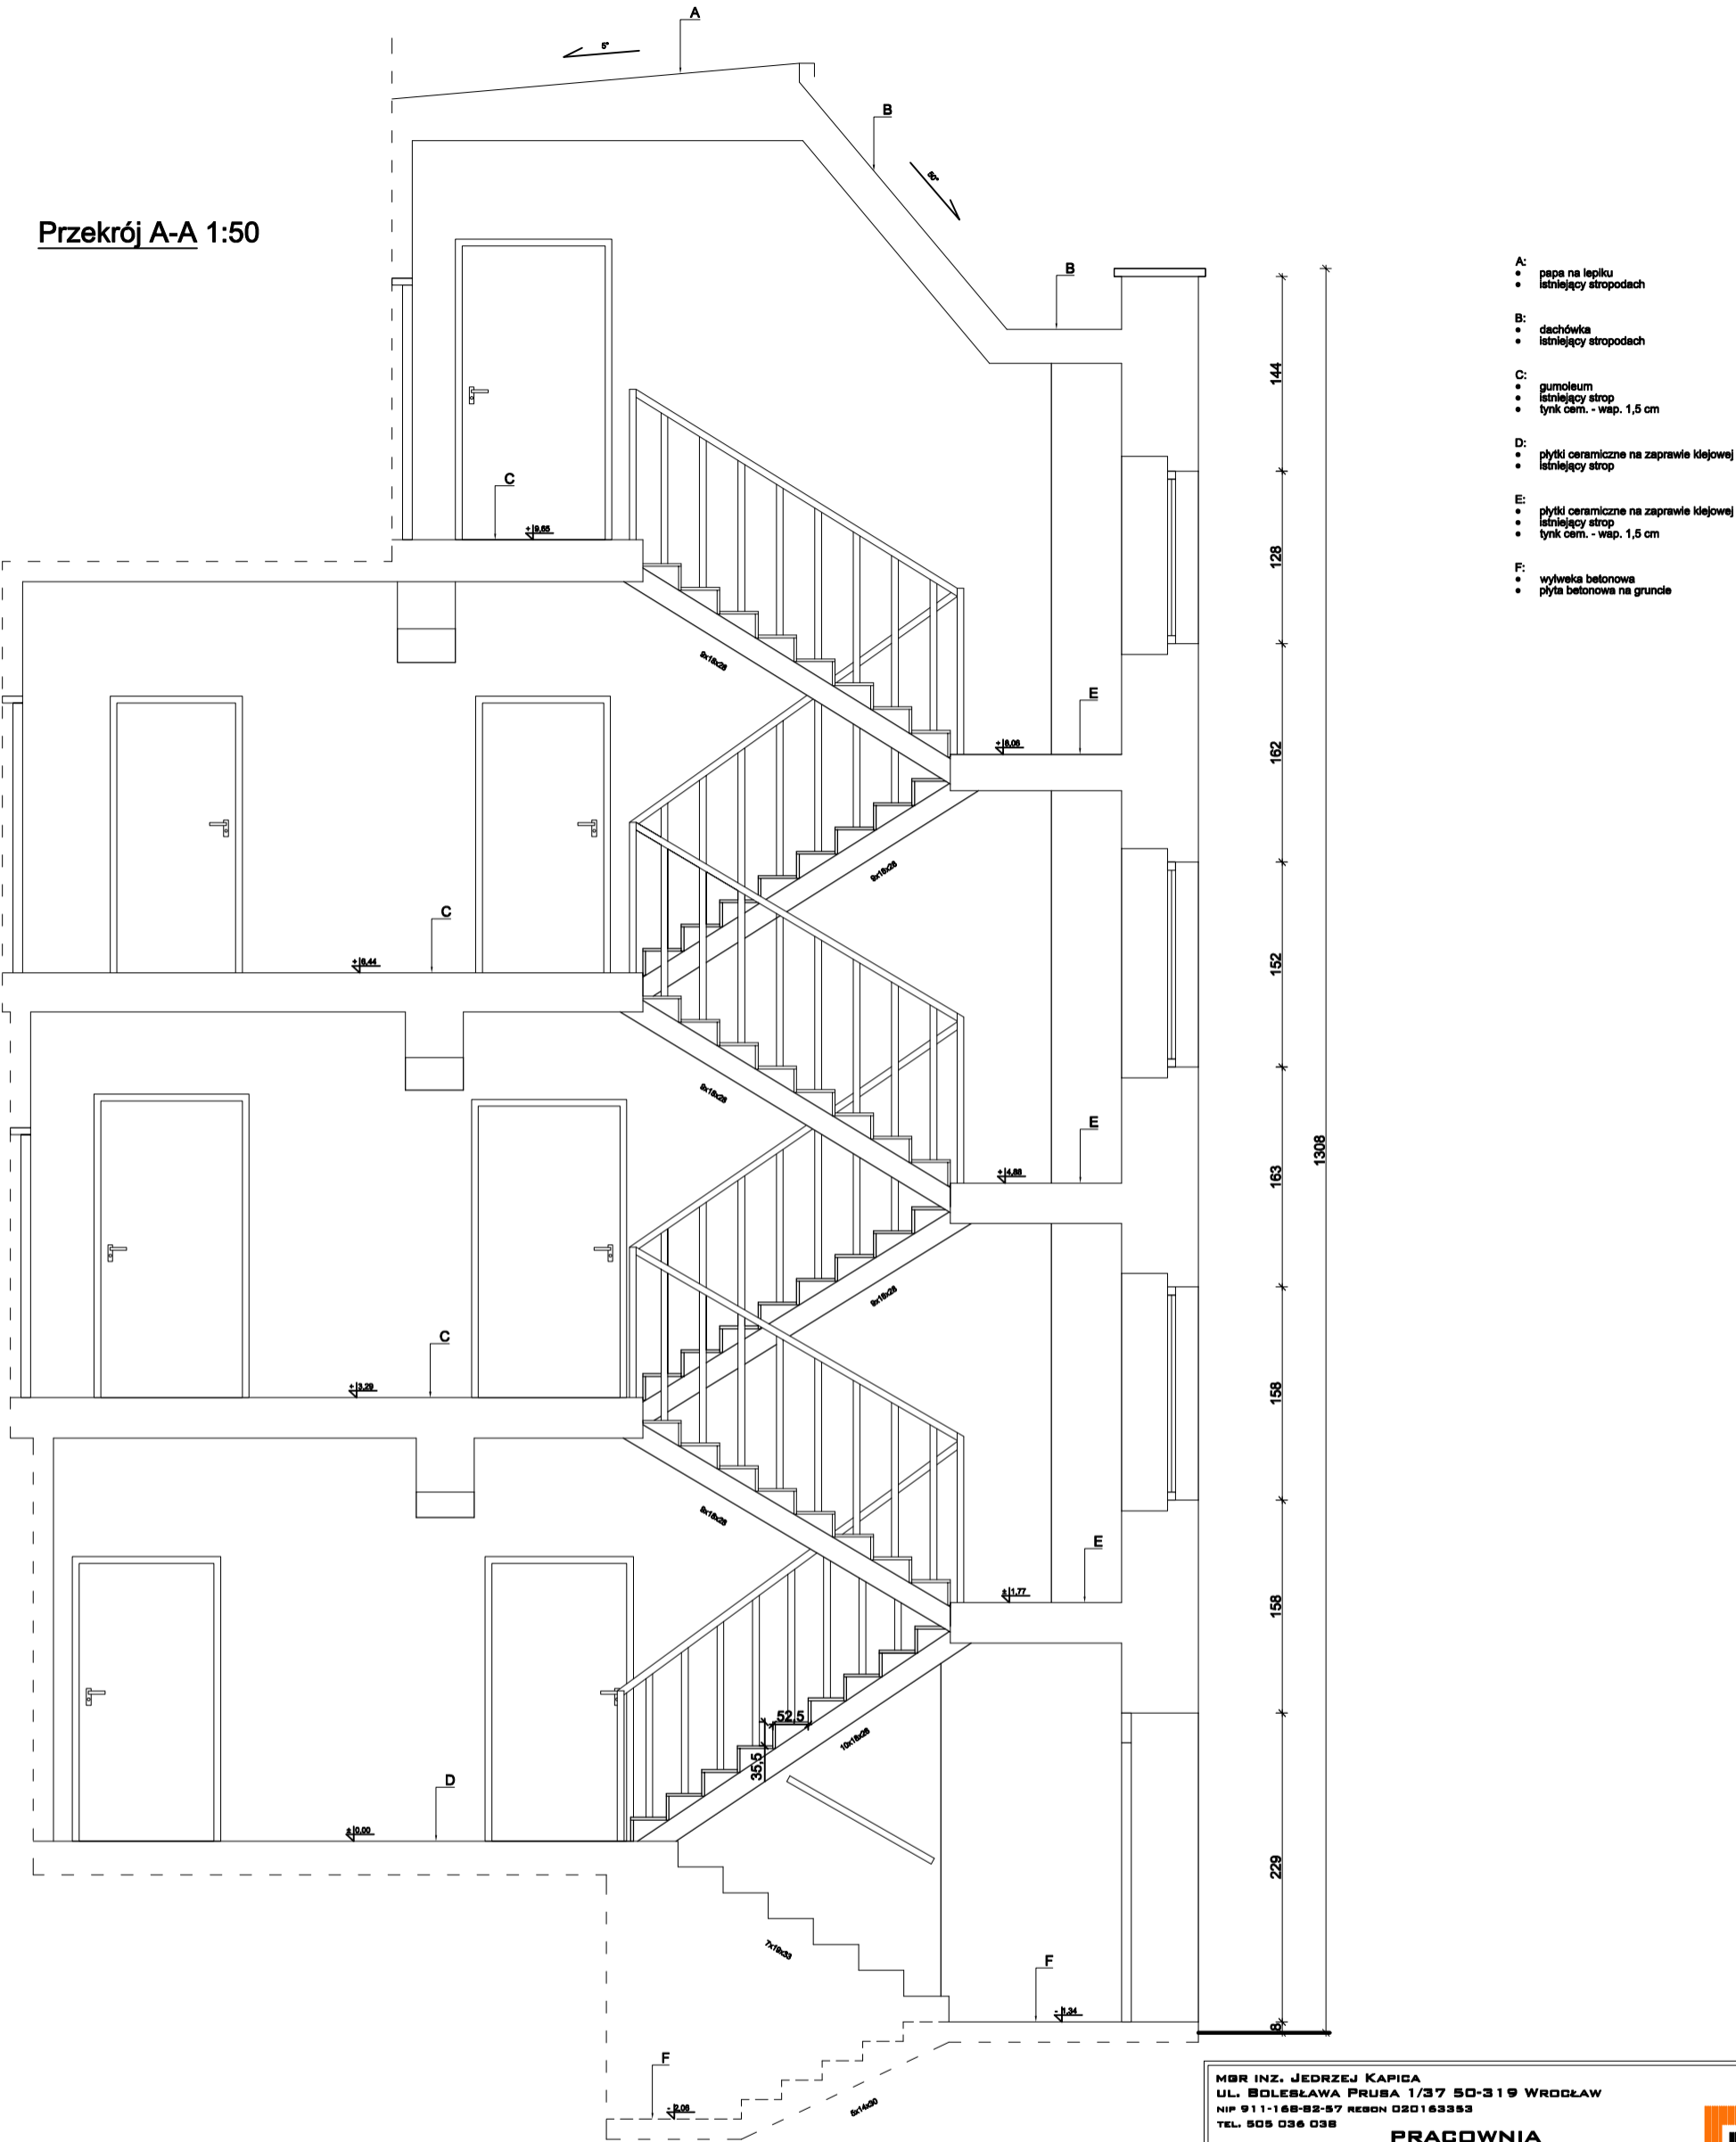

- A:
- papa na lepiku
 - istniejący stropodach
- B:
- dachówka
 - istniejący stropodach
- C:
- gumoleum
 - istniejący strop
 - tylnik cem. - wap. 1,5 cm
- D:
- płytki ceramiczne na zaprawie klejowej
 - istniejący strop
- E:
- płytki ceramiczne na zaprawie klejowej
 - istniejący strop
 - tylnik cem. - wap. 1,5 cm
- F:
- wywłoka betonowa
 - płyta betonowa na gruncie

MGR INŻ. JEDRZEJ KAPICA UL. BOLESŁAWA PRUSA 1/37 50-319 WROCŁAW NIP 911-168-82-57 REGON 020163353 TEL. 505 036 038			
PRACOWNIA ARCHITEKTONICZNO - KONSTRUKCYJNA ARCHIKON			
INWESTOR: WSPÓLNOTA MIESZKANIOWA UL. STASZICA 3 58-301 Wałbrzych, ul. Staszica 3 REPREZENTOWANA PRZEZ MIEJSKI ZARZĄD BUDYNKÓW Sp. z o.o. 58-304 Wałbrzych, ul. Gen. Andersa 48		DATA OPRACOWANIA: 08. 2016	
PROJEKT: Remont elewacji z dociepleniem ściany tylnej oraz remont klatki schodowej		ZMIANY:	
ADRES INWESTYCJI: 58-301 Wałbrzych, ul. Staszica 3 Dz. nr 380, A.M. 6, obręb 0021 Nowe Miasto		FAZA PROJEKTU: INWENTARYZACJA	
TEMAT RYSUNKU: PRZEKRÓJ - KLATKA SCHODOWA		SKALA: 1:100	
BRANŻA: ARCHITEKTURA		NR RYS. I-4	
GŁÓWNY PROJEKTANT: mgr inż. Jędrzej Kapica nr upr. OPL/1004/PWOK/14		podpis	
SPRAWDZIŁ:		podpis	
ZESPÓŁ PROJEKTOWY:		podpis	