


# ELEWACJA BOCZNA

Skala 1:100

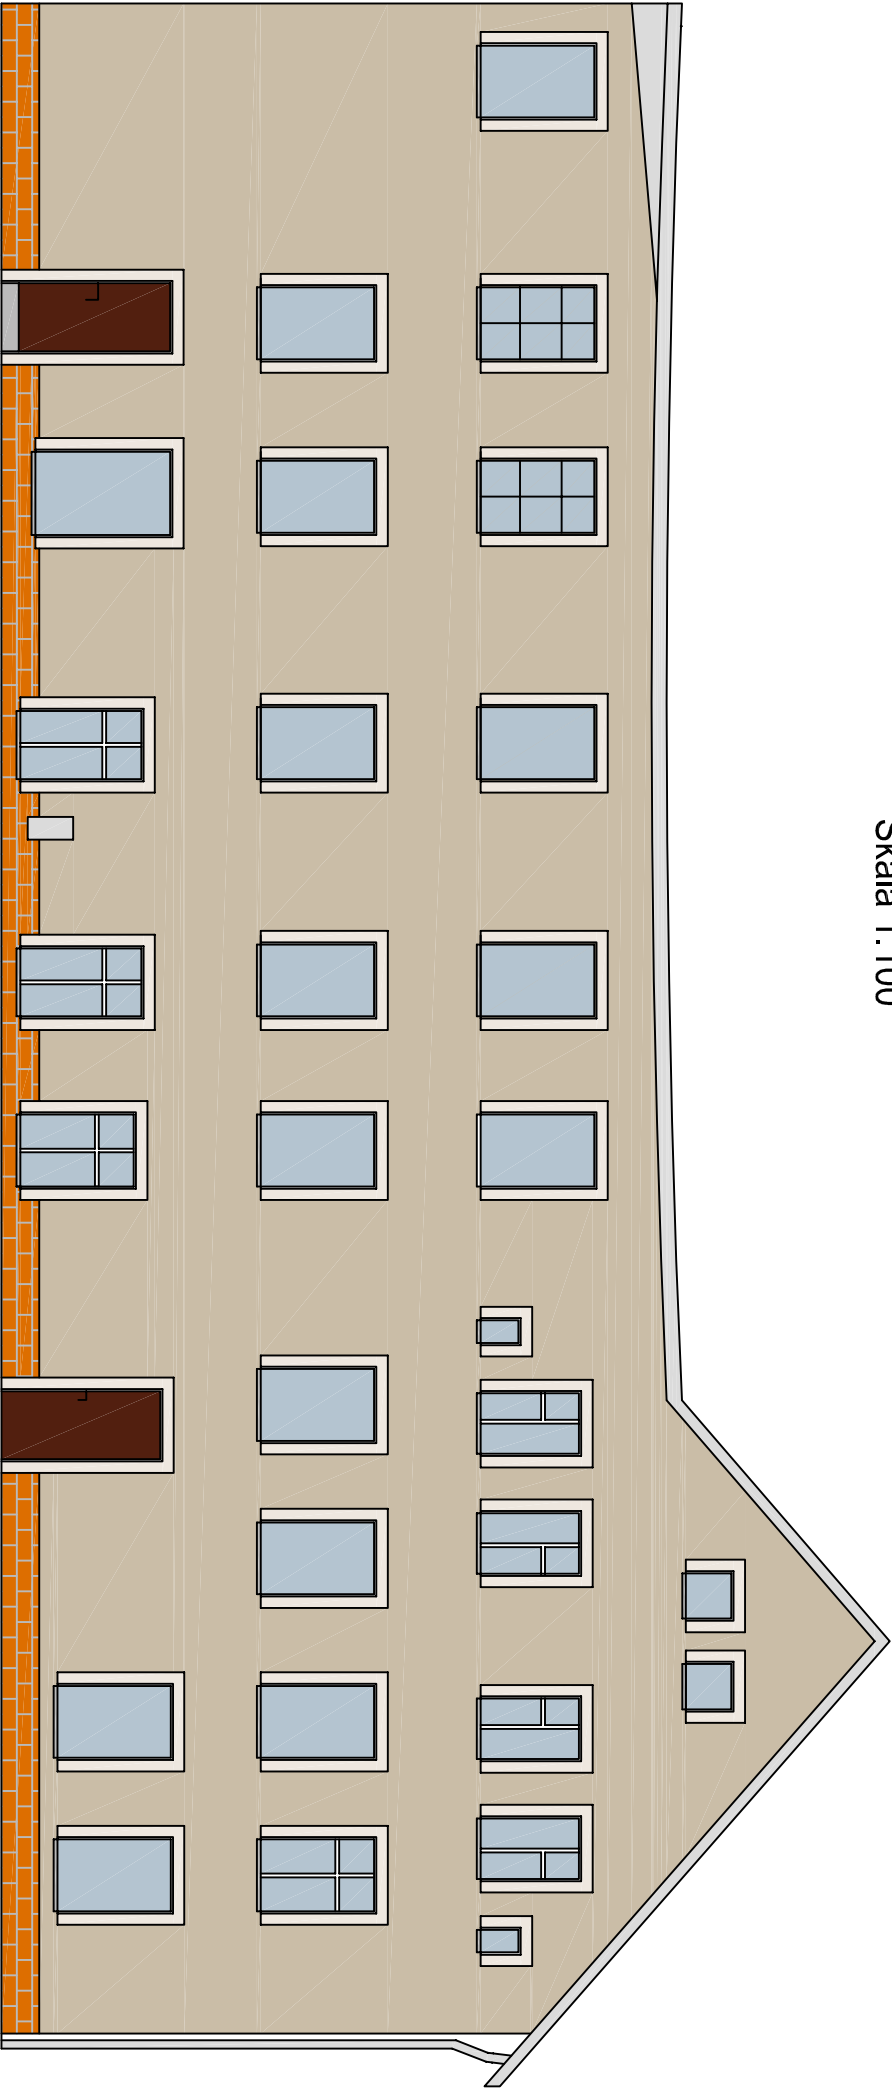

KOLORYSTYKA ELEWACJI PRZYJĘTA WEDŁUG WZORNIKA Architectural Ciofirmy STO  
KOŁORY W WYDRUKU MOGĄ NIEZNACZNIE ODBIEGAĆ OD TYCH Z WZORNIKA FIRMY STO

- 16017 – ściany
- 16018 – elementy dekoracyjne
- cokół cegła klinkierowa naturalny rudy

Biuro projektów i usług inwestycyjnych INSTAL STD 58-302 wąbrzyskich ul. Parkowa 23/1, tel. 501 292 469 Biuro: 58-304 wąbrzyskich ul. Wysockiego 28 pok.23			
Projektant:	tech. bud. Roman Rożniata	DOŚ/B0/0332/08 UAN.VI-f/3/159/88	Data: 16.06.2016
Temat:	"Remont elewacji z dociepleniem ścian budynku przy ul. P. Skargi 6 w Wąbrzychu."		Stadium: PB
Inwestor:	Wspólnota Mieszkaniowa ul. P.Skargi 6, 58–303 Wąbrzyskich		Skala: 1:100
Tytuł rys.:	ELEWACJA BOCZNA		Nr rys.: 2