ELEWACJA TYLNA

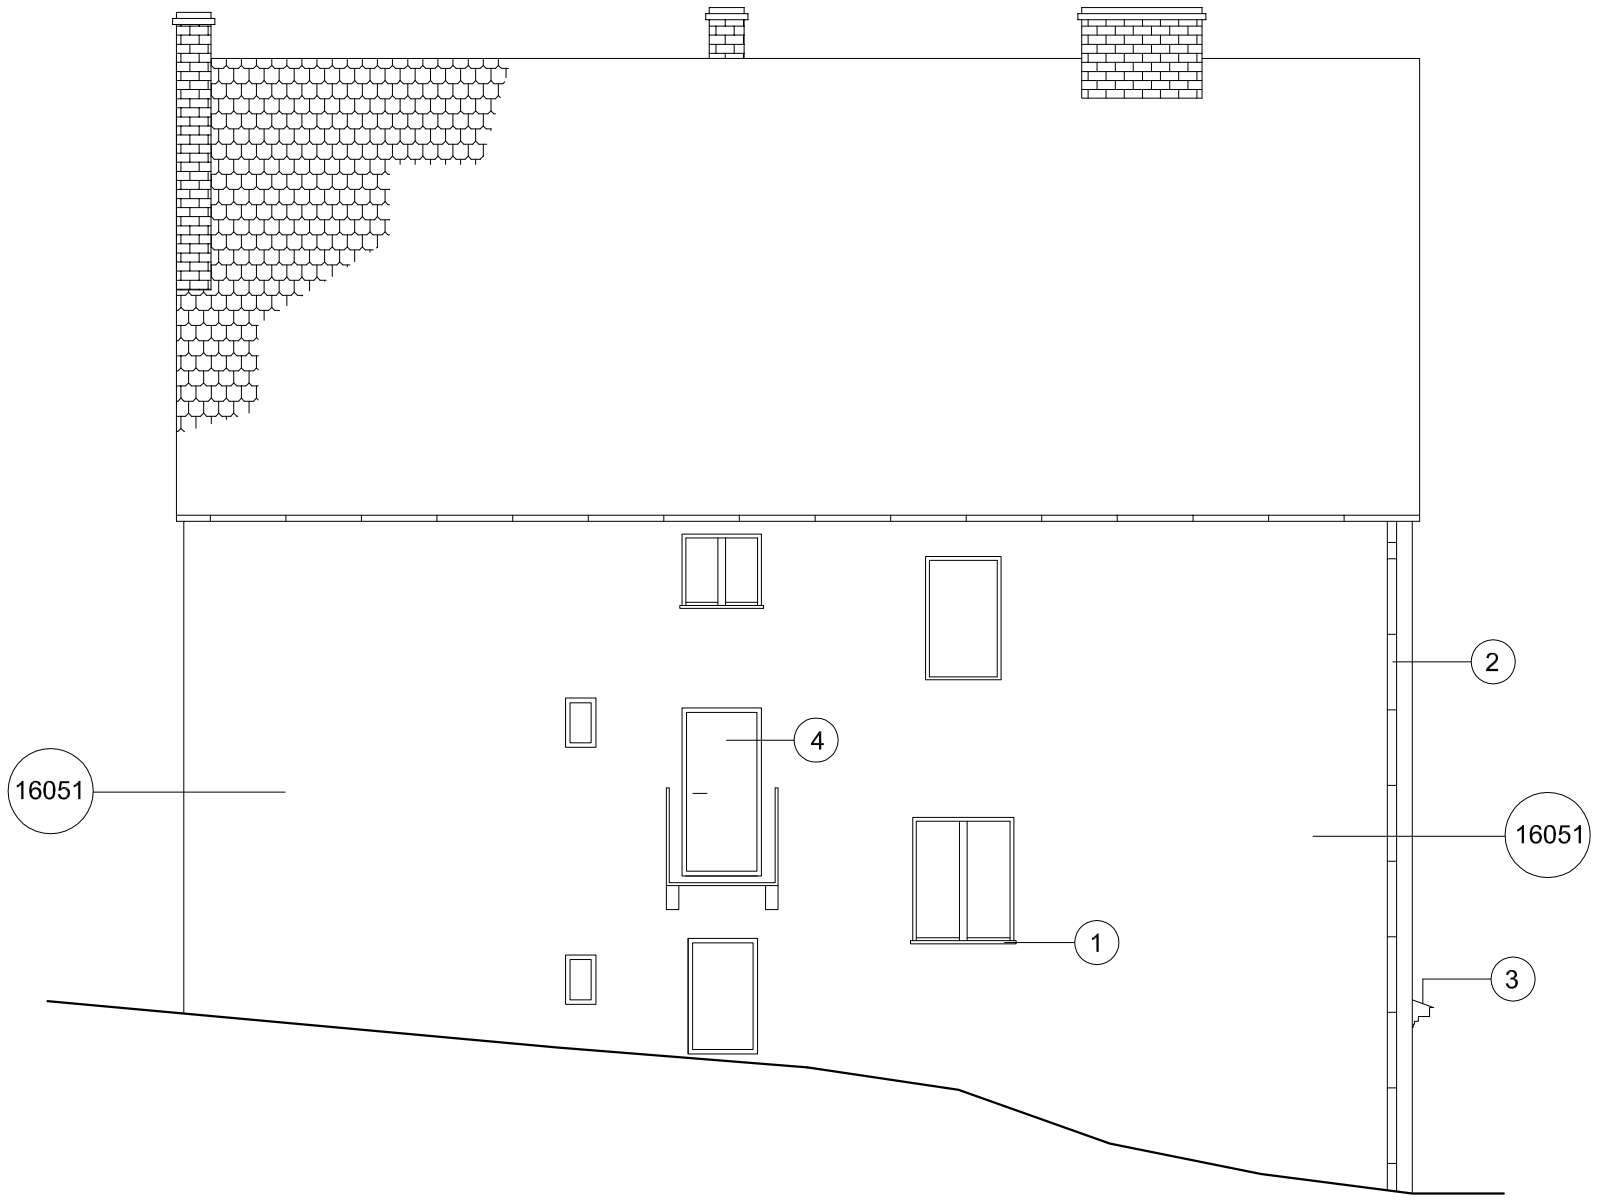

KOLORYSTYKA WG PALETY BARW FIRMY STO
(Architektural Colours)

16051 WYPRAWA TYNKARSKA STOSIL K 1,5 mm NA STYROPIANIE
KOLOR Nr 16051

16052 WYPRAWA TYNKARSKA STOSIL K 1,5 mm NA STYROPIANIE
KOLOR Nr 16052

1. PODOKIENNIKI Z BLACHY POWLEKANEJ - KOLOR ZBLIŻONY DO 16052
2. RURY SPUSTOWE Z BLACHY POWLEKANEJ W KOLORZE TŁA
3. OBRÓBKI GZYMSÓW MALOWANE Z BLACHY POWLEKANEJ W KOLORZE ZBLIŻONYM DO 16052
4. STOLARKA DRZWIOWA MALOWANA - KOLOR ORZECH CIEMNY
5. BALUSTRADY NA KOLOR ORZECH CIEMNY

Uwagi:

1) Na rysunku pominięto kraty okienne i żaluzje

PRACOWNIA PROJEKTOWA „SIG"
inż.Sławomir Ignatowicz
ul. Harcerska 23/2, 58-301 Walbrzych

temat:	**Kotwienie budynku, izolacja ścian, docieplenie ścian**		
adres:	**ul. Szmidta 3 58-300 Wałbrzych**		
inwestor:	**Wspólnota Mieszkaniowa przy ul. Szmidta 3 w Wałbrzychu**		
projektant:	**mgr inż. arch. Janusz.Kowalczyk**	**57/Ww/72**	
ELEWACJA TYLNA		**skala 1:100**	**NR RYS. 7**
		07.2016	