


ELEWACJA TYLNA
Skala 1:100

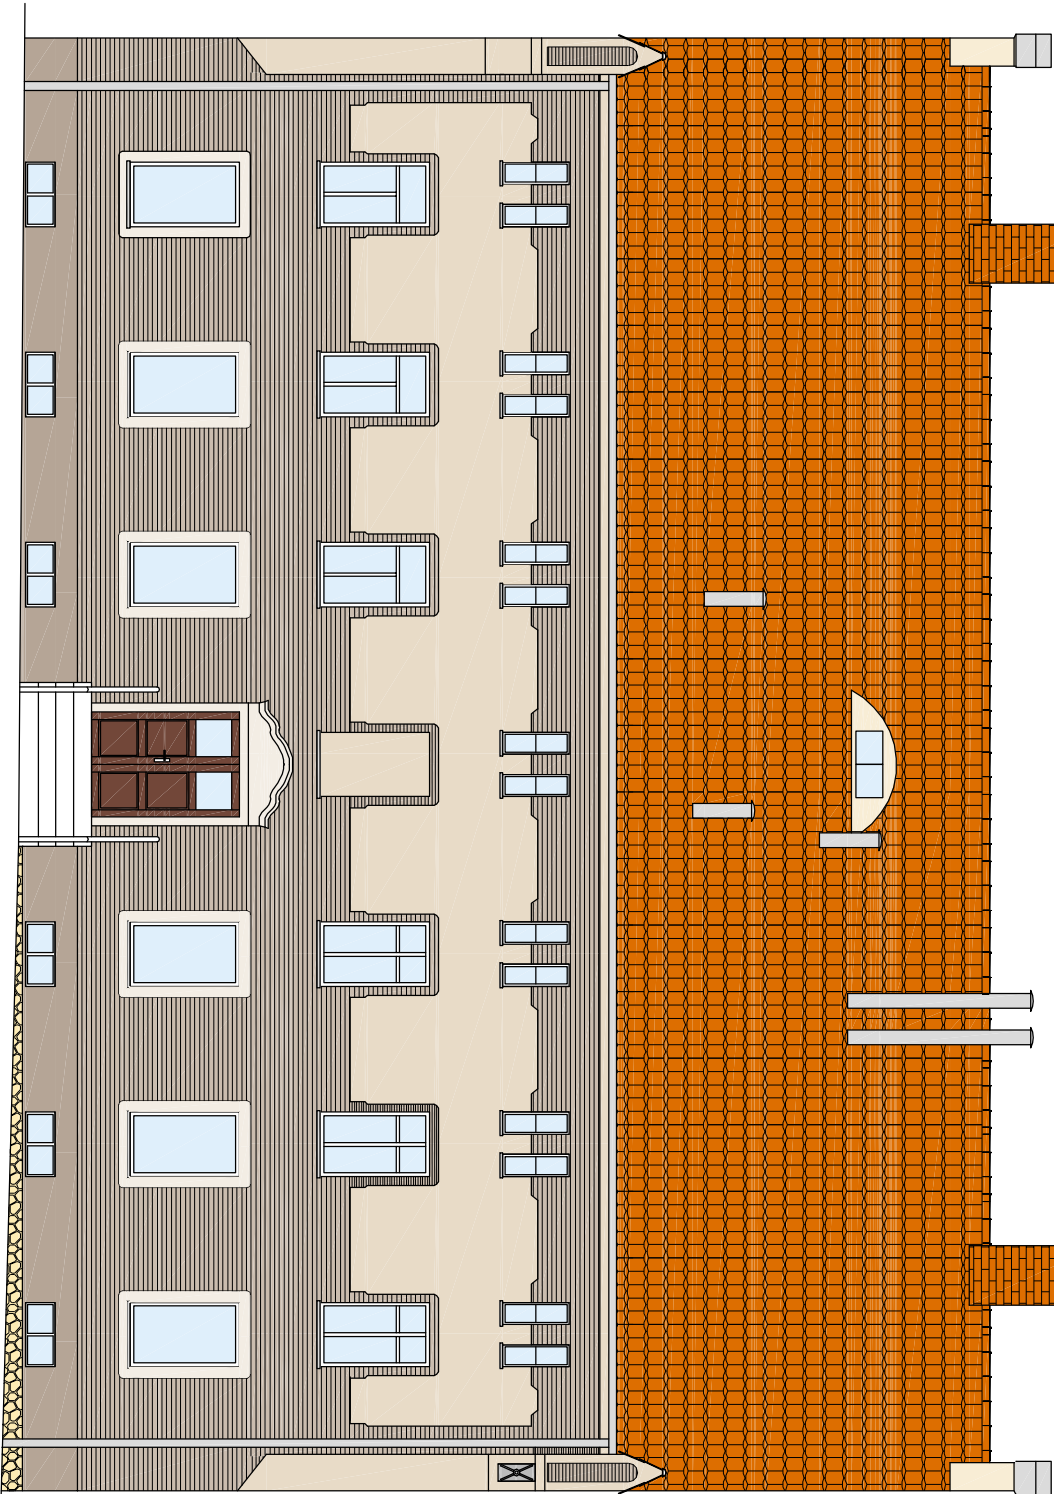

PRZYJĘTO KOLORYSTYKĘ WG WZORNIKA STO ARCHITECTURAL COLOURS

- 16000 (szpalety okienne)
16040 (ściany)
16047 (tynk czesany)
16046 (cokół-elewacja frontowa i tylna)

UWAGI:

- Wszystkie obróbki blacharskie i parapety należy wykonać z blachy tytan-cynk o gr. 0,6 mm.
- Rury spustowe i rynny należy wykonać z blachy tytan-cynk o gr. 0,6 mm.
- Zakres i strukturę tynków należy wykonać analogicznie do istniejących.

Z.H.U. ROBERT GALAN
58-304 Wałbrzych ul. Sukkowskiego 38
tel.: 661-490-137, e-mail: pawelgalan@wp.pl

Projektowanie, nadzór inwestorski, kosztorysowanie.

INWESTOR:	Wspólnota Mieszkańców ul. Wysockiego 6, 58–300 Wałbrzych		
TEMAT:	Remont elewacji i remont klatki schodowej wraz z wymianą instalacji wod–kan w części wspólnej		
BRANŻA:	Budowlana		
STADIUM:	Projekt budowlany		
ADRES:	ul. Wysockiego 6, 58–300 Wałbrzych		
		DATA	PODPIS
PROJEKTANT:	mgr inż. Paweł Galan uprawnienia nr DO5/BO/0077/10	25.01.2016	
SPRAWDZAJĄCY:	mgr inż. Marta Galan uprawnienia nr DO5/BO/0129/15	25.01.2016	
NAZWA RYS.:	Elewacja tylna	SKALA 1:100	NR 3