

ELEWACJA FRONTOWA

KOLORYSTYKA WG PALETY BARW FIRMY STO
StoDesign Architectural Colours


- 16025

DOCIEPLENIE ŚCIANY PŁYTAMI STYROPIANOWYMI
TYNK CIENKOWARSTWOWY O UZIARNIENIU 3,0MM - KOLOR NR 16025
- KLINKIER

CEGLA KLINKIEROWA LICÓWKA ISTNIEJĄCA - USUNIĘCIE POWŁOK
MALARSKICH, WYMIANA USZKODZONYCH CEGIEŁ, OCZYSZCZENIE,
UZUPŁNIENIE SPOINOWANIA I HYDROFOBIZACJA
- BETON

BETON ISTNIEJĄCY FAKTUROWANY - ZŁOBKOWANY
OCZYSZCZENIE + HYDROFOBIZACJA
- PŁ.KL.

PŁYTKI ELEWACYJNE KLINKIEROWE 25 X 6,5CM
WYMIANA OBRÓBEK BLACHARSKICH PODKIEKNIENNIKÓW

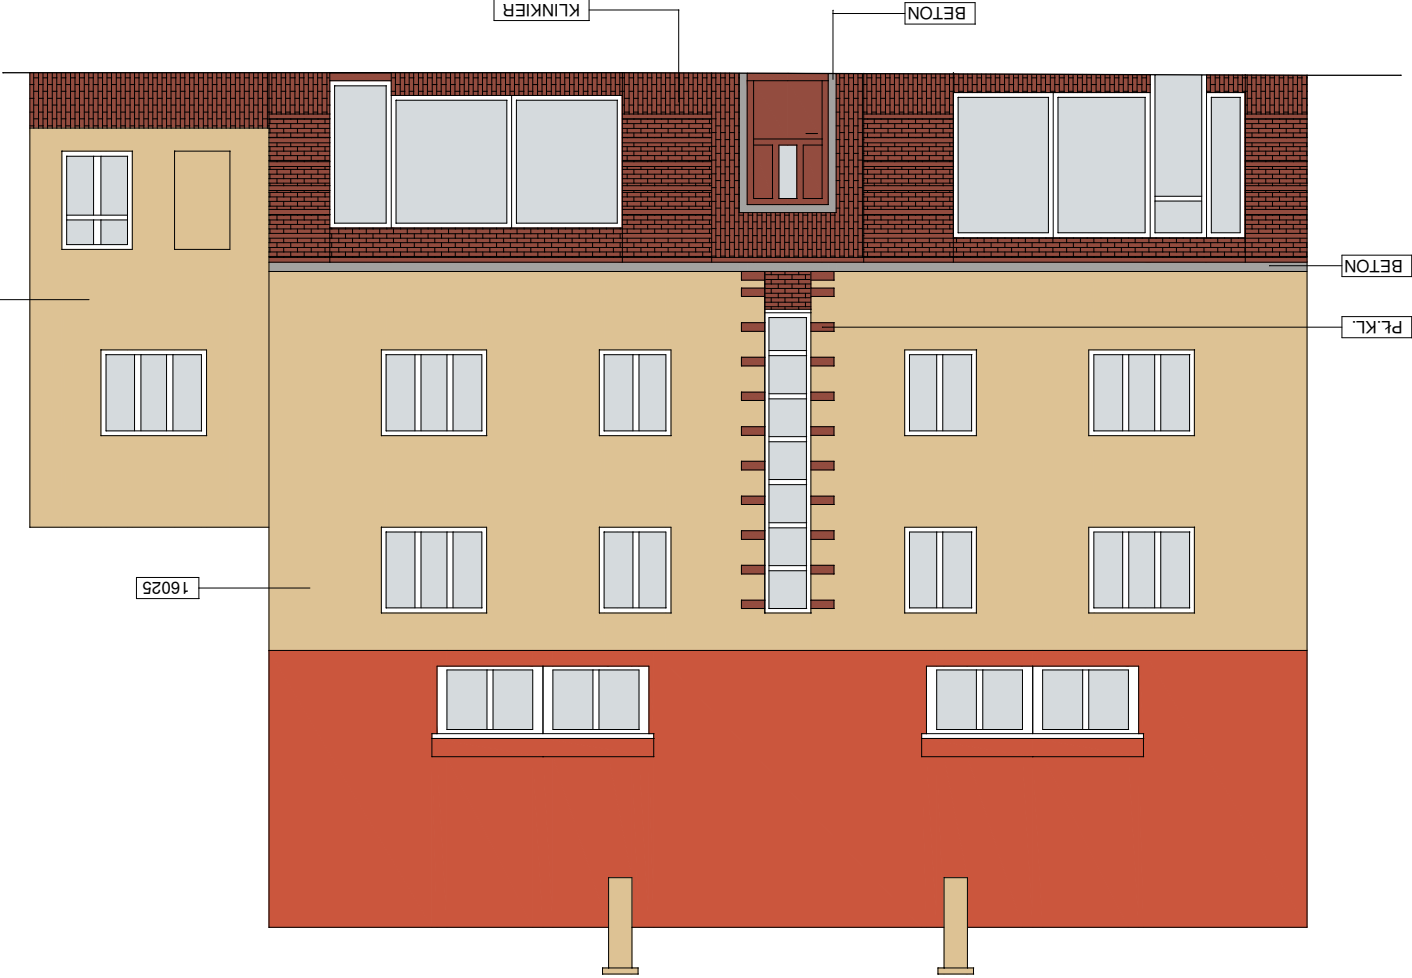

Tytuł rysunku: ELEWACJA FRONTOWA		Skala: bez skali		Data: sierpień 2016		1	
Projektant: mgr inż. Krzysztof Stelmach		mgr inż. Krzysztof Stelmach					
Jednostka projektowa: "PRO-BUD" Pracownia Projektowa mgr inż. Krzysztof Stelmach		ul. Makowa 21, 58-306 Wałbrzych					
Inwestor: Wspólnota Mieszkaniowa przy ul. Niepodległości 28 w Wałbrzychu							
Adres: ul. Niepodległości 28, 58-303 Wałbrzych							
Temat: Remont elewacji							
PRACOWNIA PROJEKTOWA PRO-BUD		mgr inż. Krzysztof Stelmach				58-306 WAŁBRZYCH UL. MAKOWA 21 TEL. 600 306 408	