


PROJEKT BUDOWLANY			
Przedmiot inwestycji	Remont elewacji z dociepleniem ścian budynku przy ul. Piłsudskiego 60 w Wałbrzychu		
Inwestor	Wspólnota Mieszkaniowa nieruchomości nr 60 przy ul. Piłsudskiego w Wałbrzychu		
Adres inwestycji	ul. Piłsudskiego 60; 58-300 Wałbrzych dz. nr 105; jedn. ewid. 026501_1; obręb 0026		
Branża	BUDOWLANA		
Projektant	mgr inż. Włodzimierz Wilk upr. nr 557/01/DUW	Podpis	RYS. nr PS
Asystent	mgr inż. Łukasz Tobiasz		SKALA 1:500
Nazwa rysunku	PLAN SYTUACYJNY		DATA Sierpień 2016


"LTDesk" Łukasz Tobiasz
 Ciechanowice 12
 58-410 Marciszów

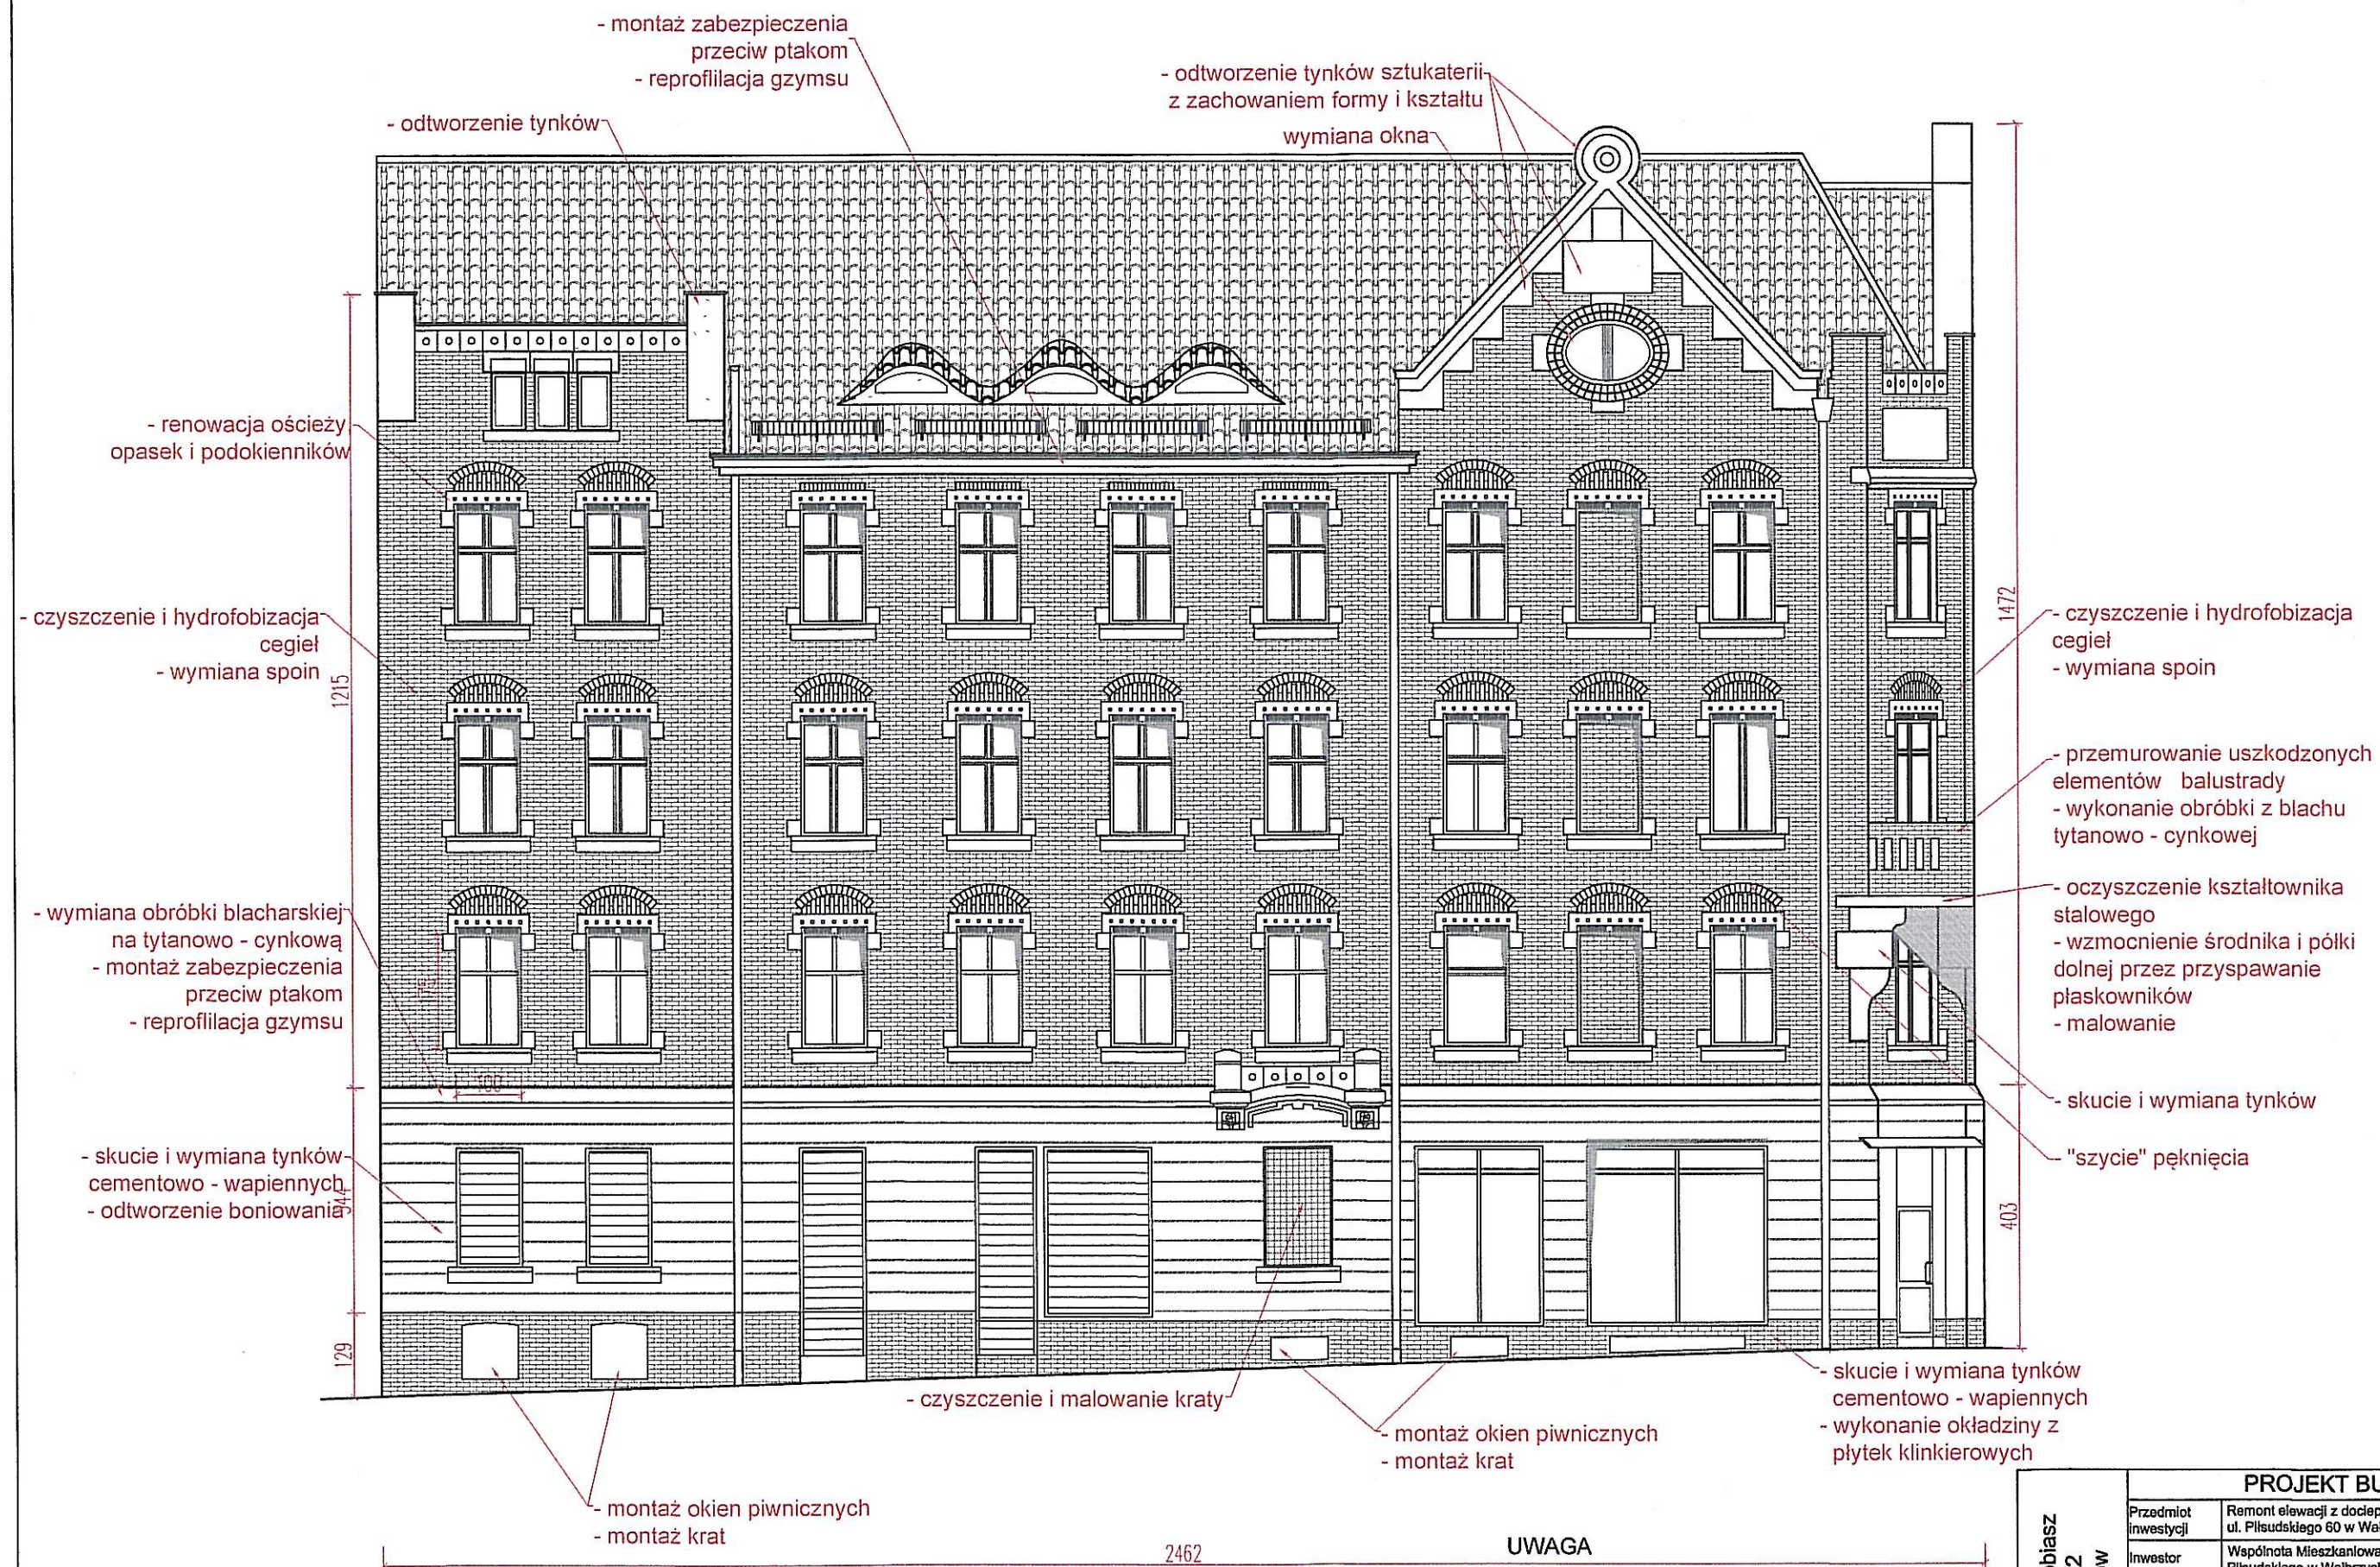

UWAGA

Na rysunku wskazano ogólny zakres niezbędnych prac do wykonania
Informacje dotyczące przyjętych rozwiązań technicznych oraz sposobie ich wykonywania przedstawiono w opisie technicznym.

PROJEKT BUDOWLANY			
Przedmiot inwestycji	Remont elewacji z dociepleniem ścian budynku przy ul. Piłsudskiego 60 w Wałbrzychu		
Inwestor	Wspólnota Mieszkaniowa nieruchomości nr 60 przy ul. Piłsudskiego w Wałbrzychu		
Adres inwestycji	ul. Piłsudskiego 60; 58-300 Wałbrzych dz. nr 105; jedn. ewid. 026501_1; obręb 0028		
Branża	BUDOWLANA	Podpis	RYS. nr 1
Projektant	mgr inż. Włodzimierz Wilk upr. nr 557/01/DUW		
Asystent	mgr inż. Łukasz Tobiasz		SKALA 1:100
Nazwa rysunku	ELEWACJA FRONTOWA LEWA - ZAKRES PRAC		DATA Sierpień 2016

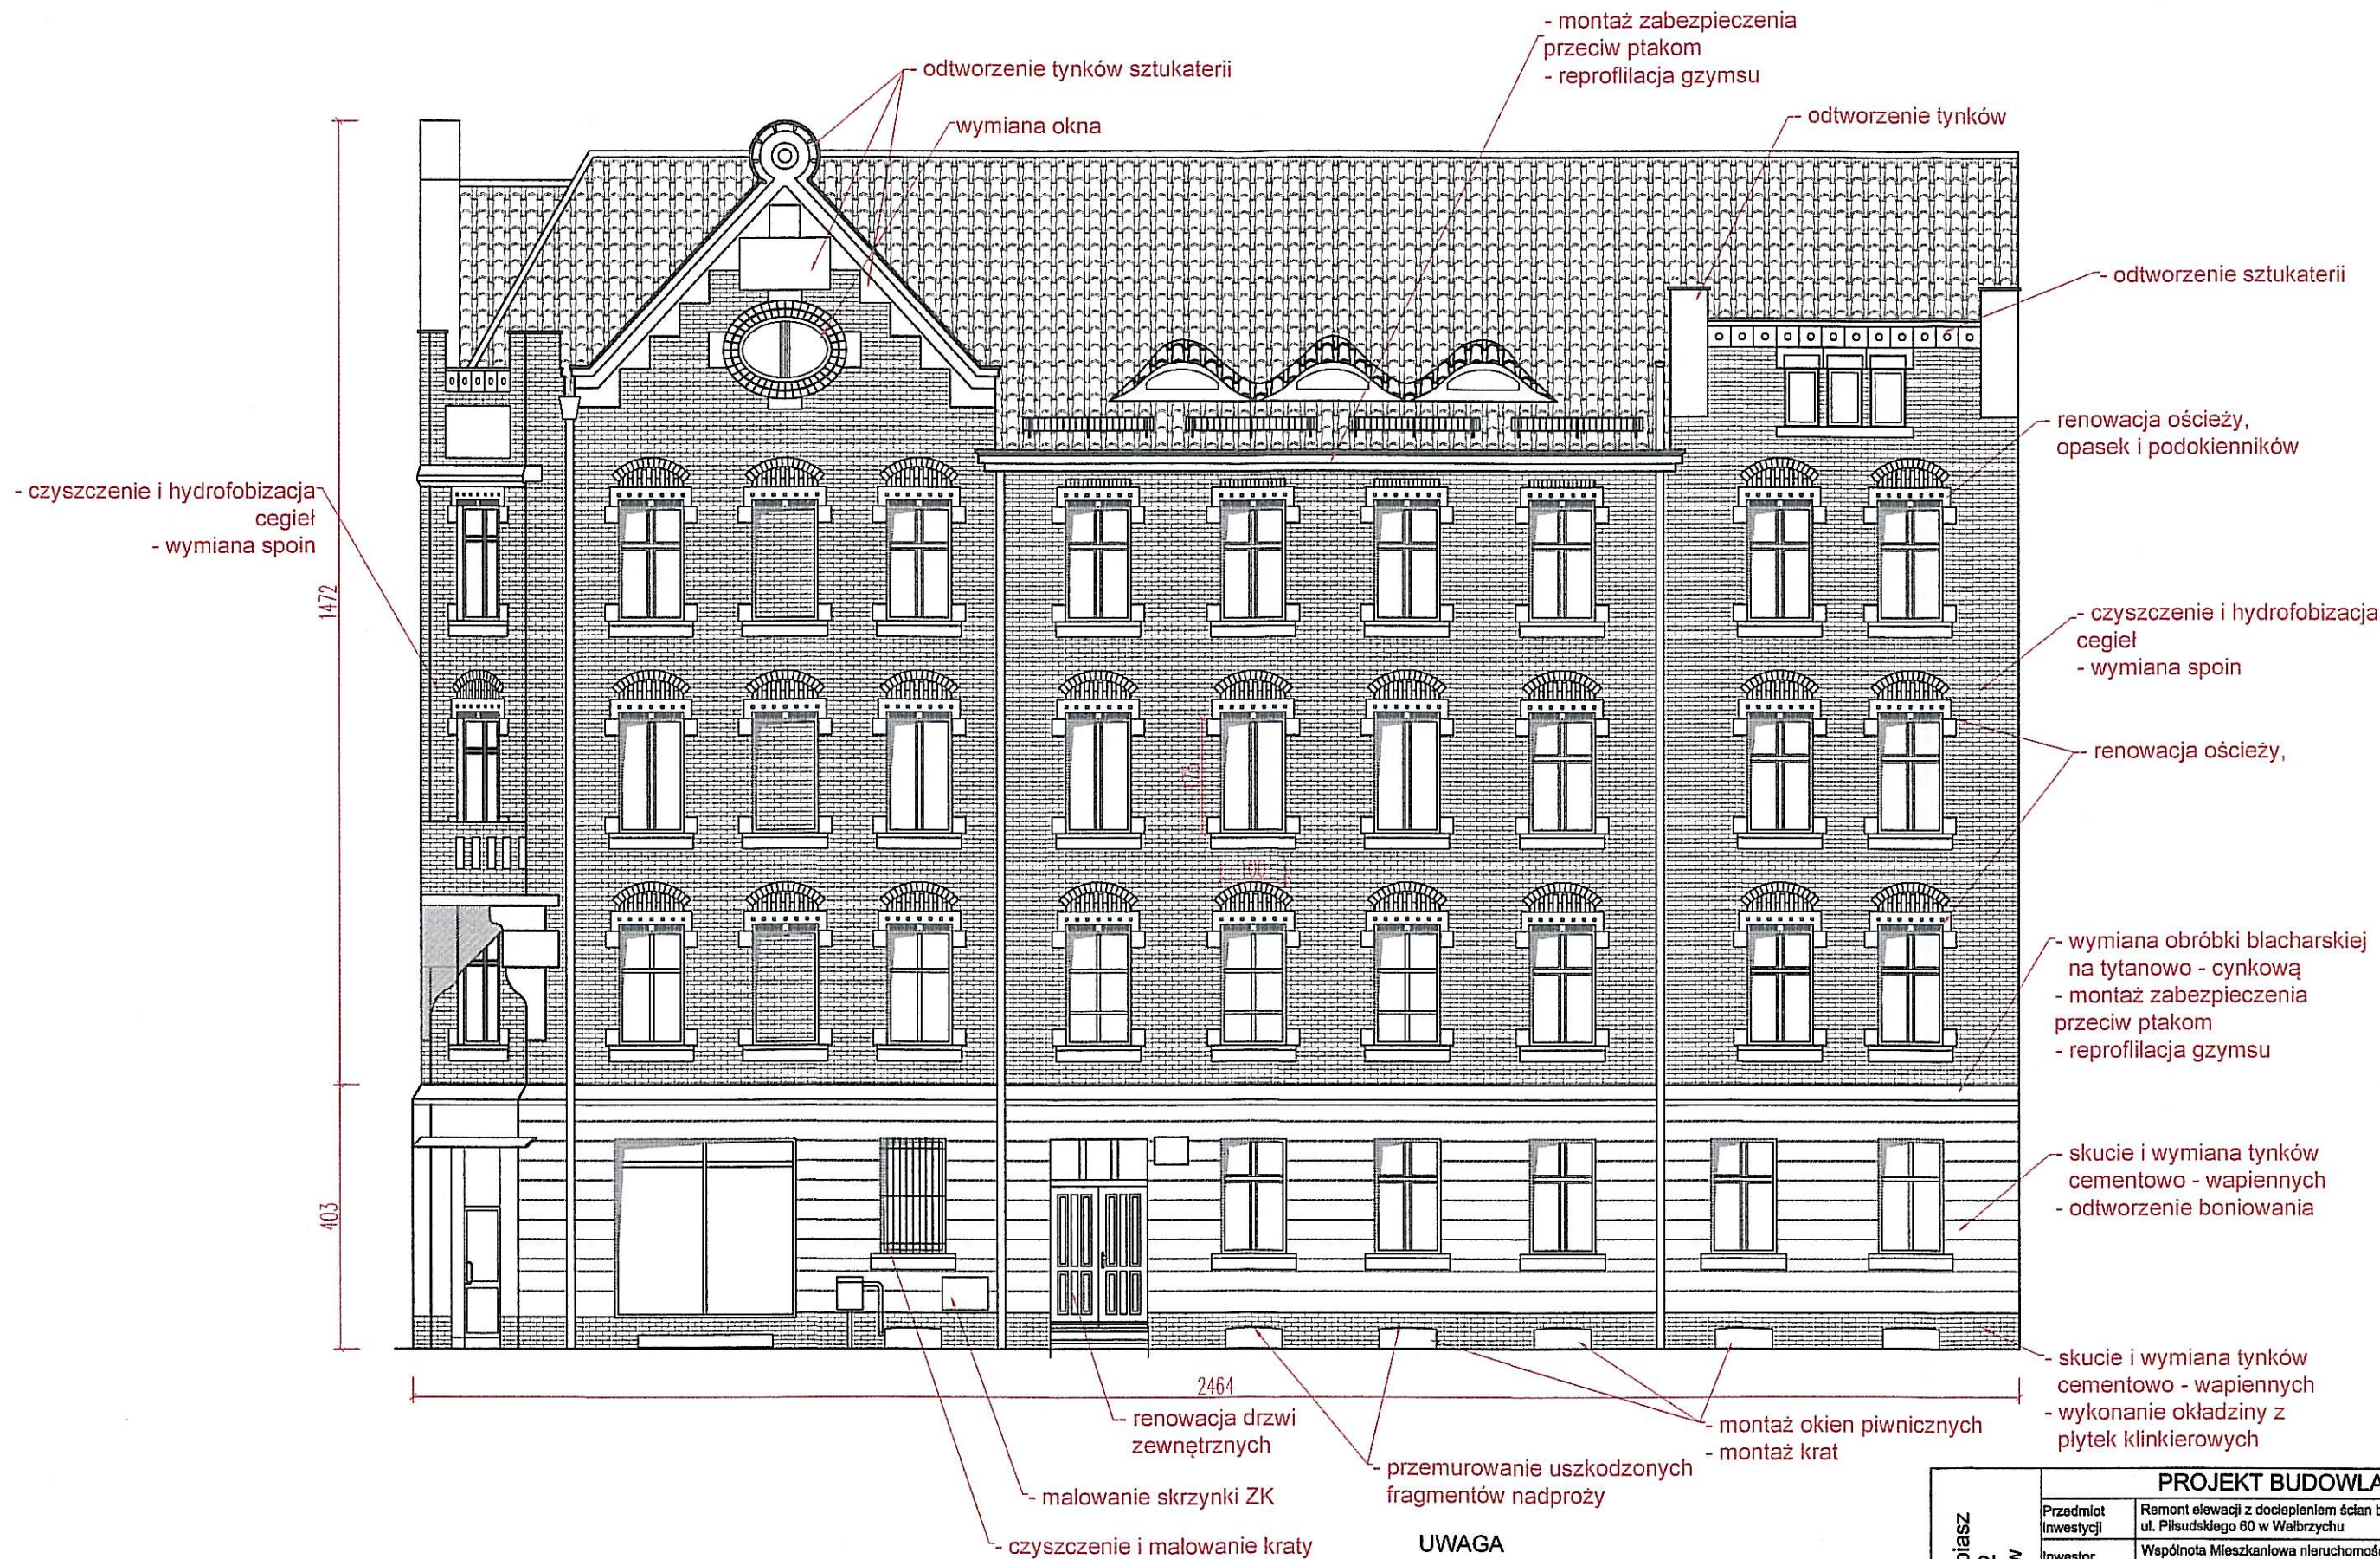


UWAGA

Na rysunku wskazano ogólny zakres niezbędnych prac do wykonania
Informacje dotyczące przyjętych rozwiązań technicznych oraz sposobie ich wykonywania przedstawiono w opisie technicznym.

PROJEKT BUDOWLANY

Przedmiot inwestycji	Remont elewacji z dociepleniem ścian budynku przy ul. Piłsudskiego 60 w Wałbrzychu		
Inwestor	Wspólnota Mieszkaniowa nieruchomości nr 60 przy ul. Piłsudskiego w Wałbrzychu		
Adres inwestycji	ul. Piłsudskiego 60; 58-300 Wałbrzych dz. nr 105; jedn. ewid. 026501_1; obręb 0026		
Branża	BUDOWLANA	Podpis	RYS. nr 2
Projektant	mgr inż. Włodzimierz Wilk upr. nr 557/01/DUW		
Asystent	mgr inż. Łukasz Tobiasz		SKALA 1:100
Nazwa rysunku	ELEWACJA FRONTOWA PRAWA - ZAKRES PRAC		DATA Sierpień 2016

"LDesk" Łukasz Tobiasz
Ciechanowice 12
58-410 Marciszów

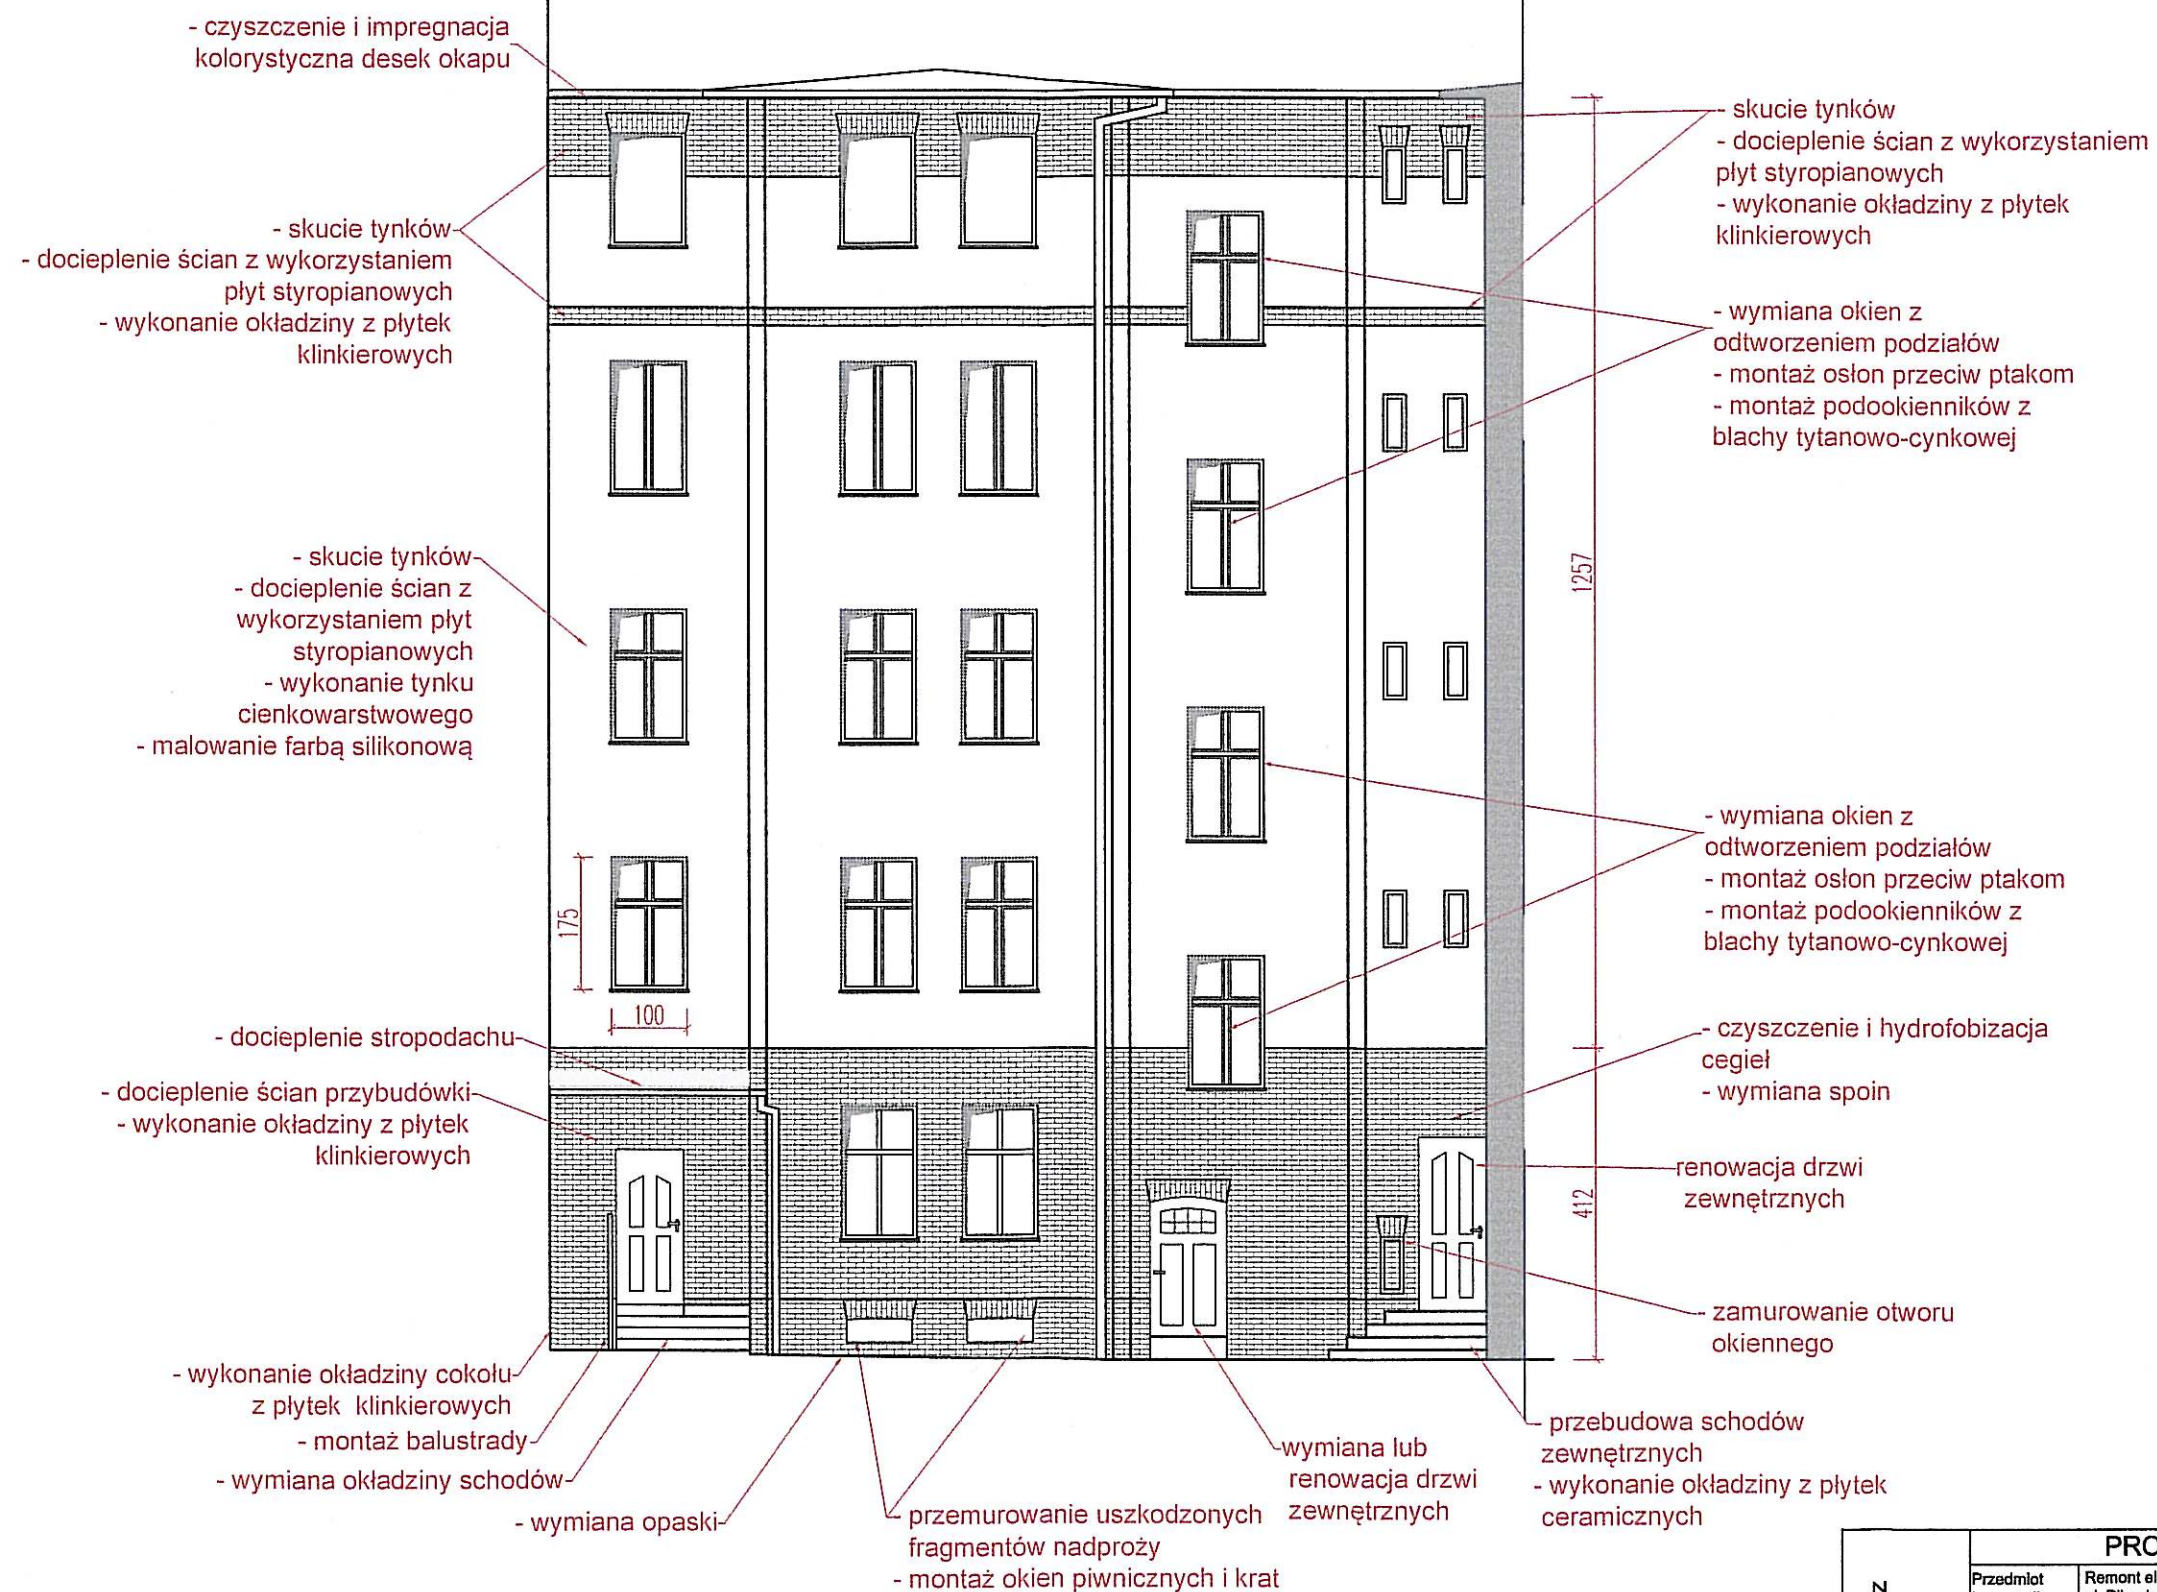


UWAGA

Na rysunku wskazano ogólny zakres niezbędnych prac do wykonania
Informacje dotyczące przyjętych rozwiązań technicznych oraz sposobie ich wykonywania przedstawiono w opisie technicznym.

PROJEKT BUDOWLANY

Przedmiot inwestycji	Remont elewacji z dociepleniem ścian budynku przy ul. Piłsudskiego 60 w Wałbrzychu
Inwestor	Wspólnota Mieszkaniowa nieruchomości nr 60 przy ul. Piłsudskiego w Wałbrzychu
Adres inwestycji	ul. Piłsudskiego 60; 58-300 Wałbrzych dz. nr 105; jedn. ewid. 026501_1; obręb 0028
Branża	BUDOWLANA
Projektant	mgr inż. Włodzimierz Wilk upr. nr 557/01/DUW
Asystent	mgr inż. Łukasz Tobiasz
Nazwa rysunku	ELEWACJA TYLNA LEWA - ZAKRES PRAC
Podpis	
RYS. nr	3
SKALA	1:100
DATA	Sierpień 2016

"LTDek" Łukasz Tobiasz
Ciechanowice 12
58-410 Marciszów

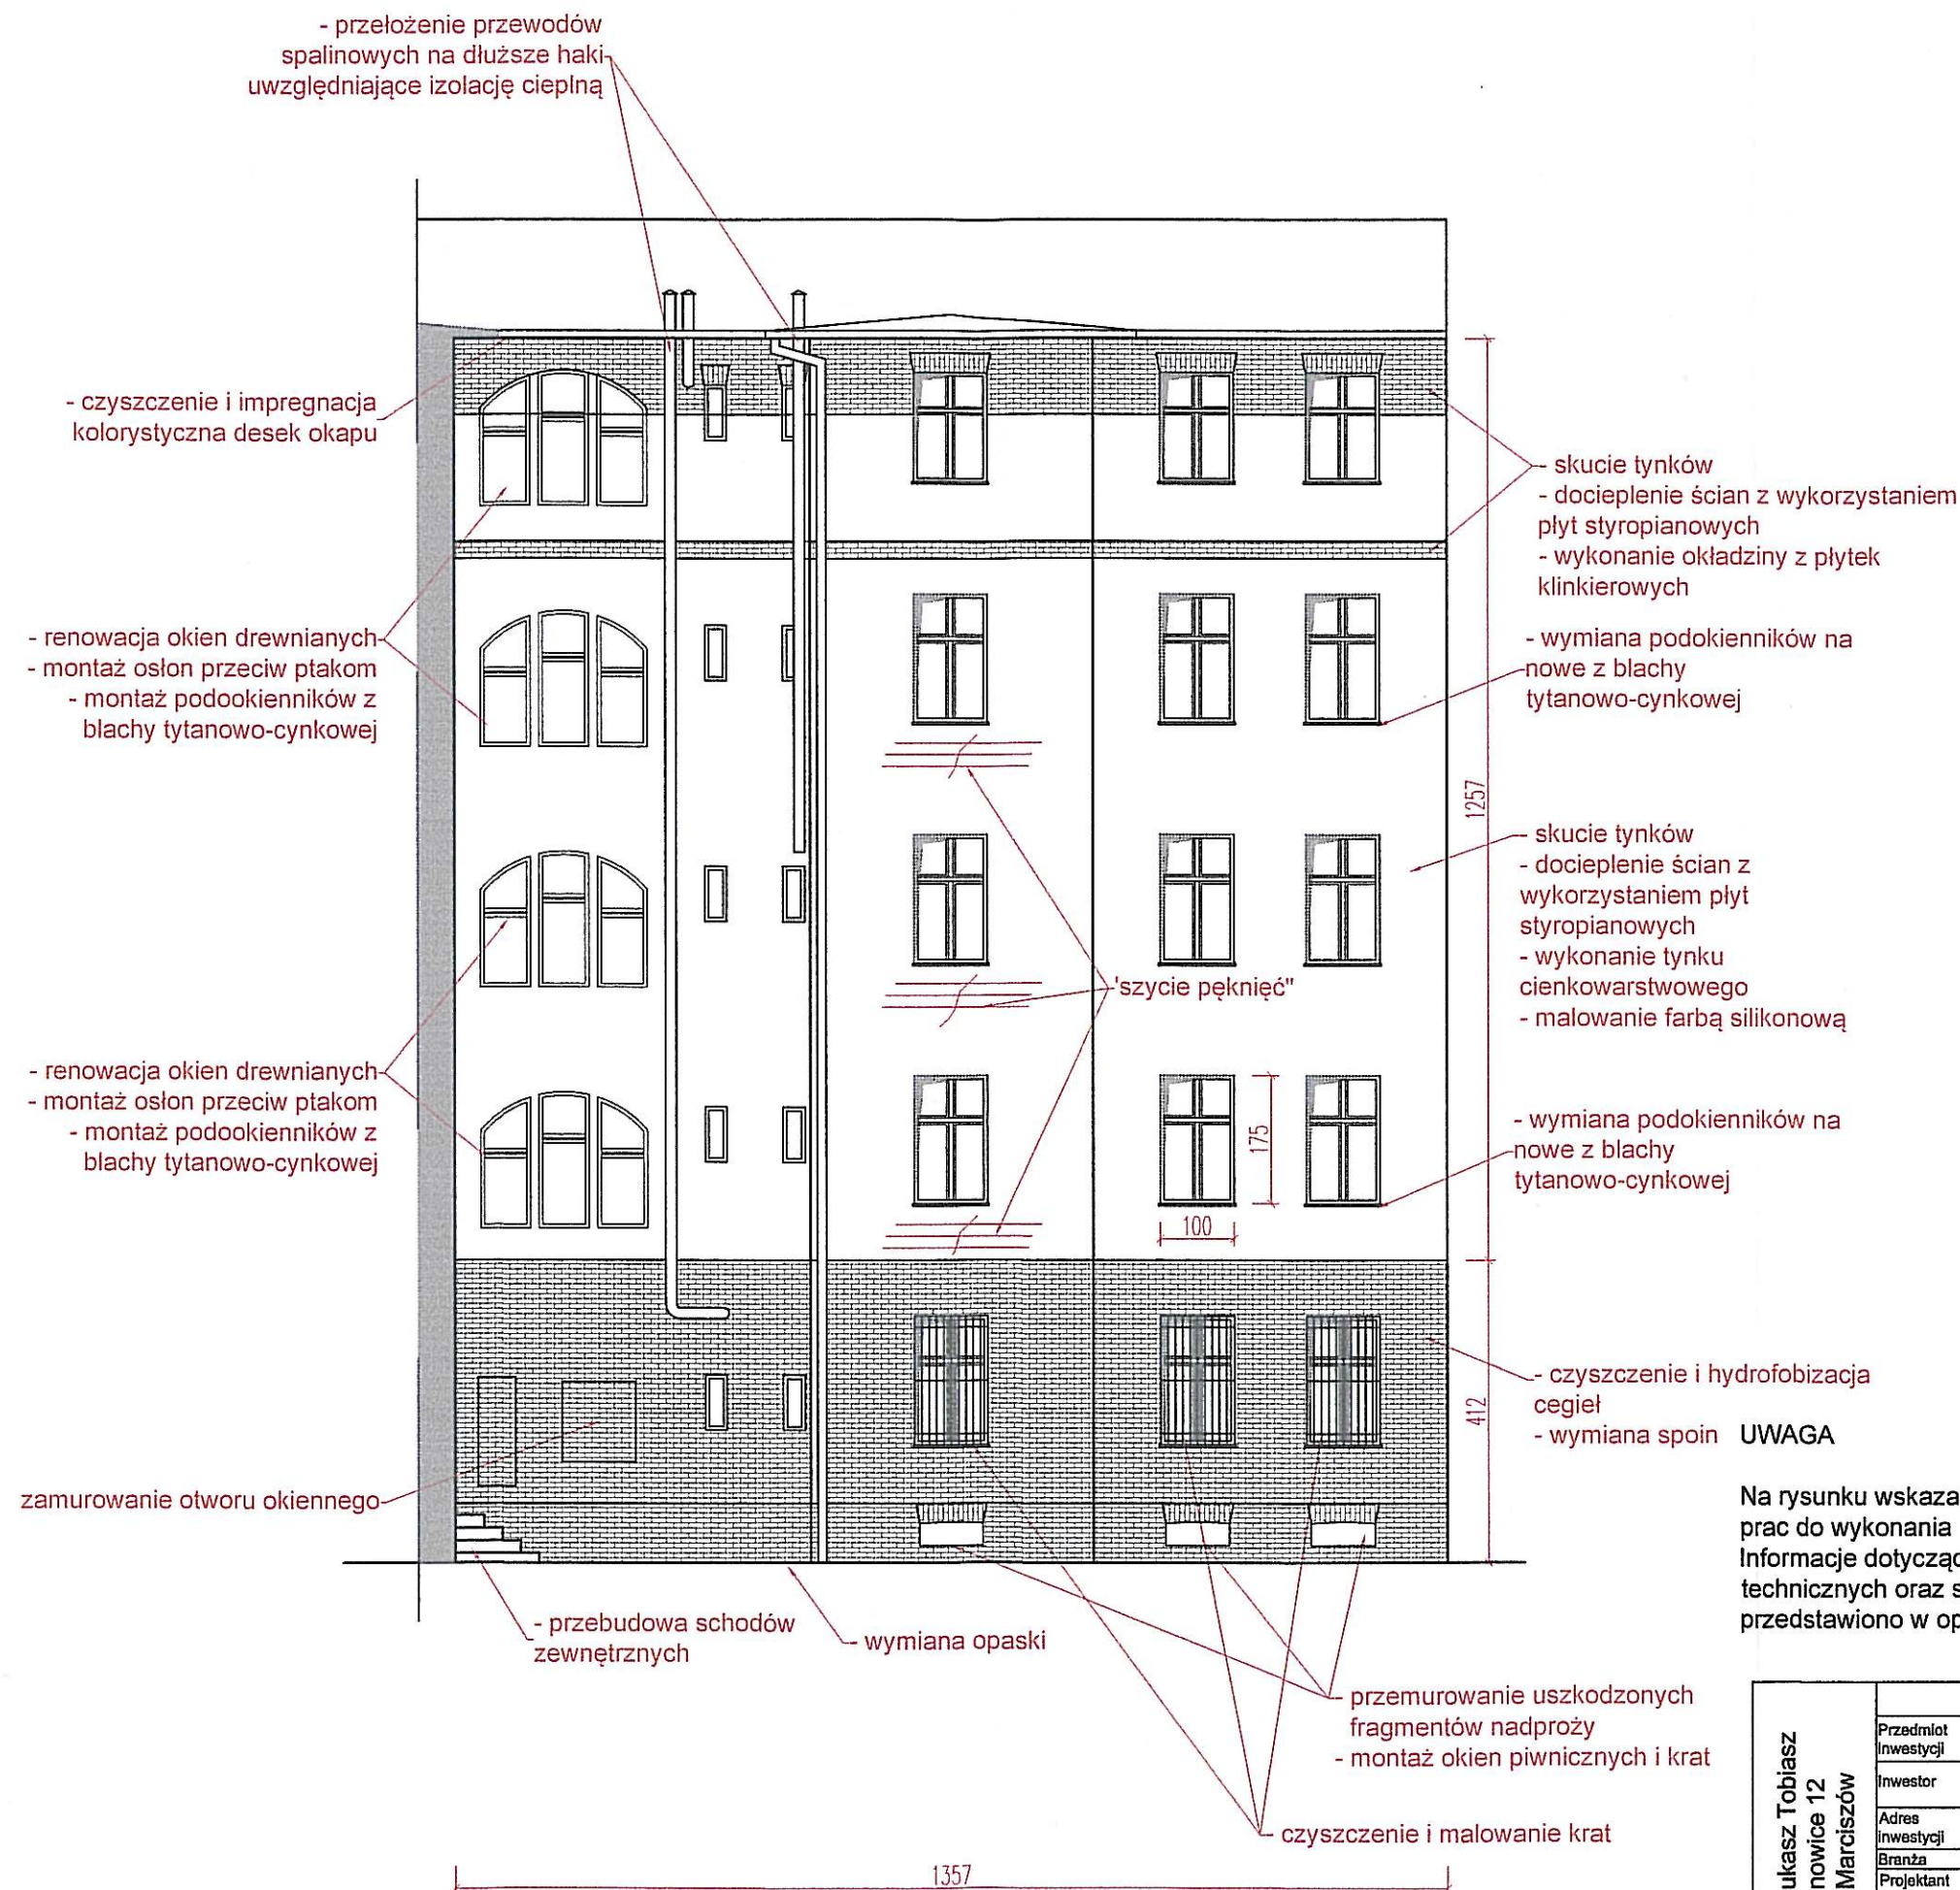

Na rysunku wskazano ogólny zakres niezbędnych prac do wykonania
Informacje dotyczące przyjętych rozwiązań technicznych oraz sposobie ich wykonywania przedstawiono w opisie technicznym.

PROJEKT BUDOWLANY			
Przedmiot inwestycji	Remont elewacji z dociepleniem ścian budynku przy ul. Piłsudskiego 60 w Wałbrzychu		
Inwestor	Wspólnota Mieszkaniowa nieruchomości nr 60 przy ul. Piłsudskiego w Wałbrzychu		
Adres inwestycji	ul. Piłsudskiego 60; 58-300 Wałbrzych dz. nr 105; jedn. ewid. 026501_1; obręb 0026		
Branża	BUDOWLANA	Podpis	RYS. nr 4
Projektant	mgr inż. Włodzimierz Wilk upr. nr 557/01/DUW		
Asystent	mgr inż. Łukasz Tobiasz		SKALA 1:100
Nazwa rysunku	ELEWACJA TYLNA PRAWA - ZAKRES PRAC		DATA Sierpień 2016

"LTDek" Łukasz Tobiasz
Ciechanowice 12
58-410 Marciszów



KOLORYSTYKA ELEWACJI , wg wzornika QUICK-MIX (Farb Kollektion) :

- 1 - naturalny kolor płytek klinkierowych na cokole
- 2- nr koloru - 914002: detale architektoniczne, opaski , gzymsy- farba silikonowa
- 3- Brąz - elementy drewniane
- 4- Blacha tytan- cynk w kolorze naturalnym -rury spustowe, rynny, obróbki, parapety
- 5- nr koloru - 91010: powierzchnie ścian - farba silikonowa
- 6- Elementy stalowe malowane na ciemny grafit matowy

UWAGA : Odcień kolorów elewacji znajdujących się na rysunku może odbiegać od rzeczywistego koloru jaki zaprojektowano zgodnie z wzornikiem kolorów .
Przyjęta kolorystyka na rysunku służy poglądowo celem wskazania powierzchni dla projektowanych kolorów.
OSTATECZNY ODCIEŃ KOLORYSTYKI ZOSTANIE DOBRANY PO WYKONANIU PRÓB I AKCEPTACJI WOJEWÓDZKIEGO KONSERWATORA ZABYTKÓW

PROJEKT BUDOWLANY			
Przedmiot inwestycji	Remont elewacji z dociepleniem ścian budynku przy ul. Piłsudskiego 60 w Wałbrzychu		
Inwestor	Wspólnota Mieszkaniowa nieruchomości nr 60 przy ul. Piłsudskiego w Wałbrzychu		
Adres inwestycji	ul. Piłsudskiego 60; 58-300 Wałbrzych dz. nr 105; jedn. ewid. 026501_1; obręb 0028		
Branża	BUDOWLANA	Podpis	RYS. nr 5
Projektant	mgr inż. Włodzisław Wilk upr. nr 557/01/DUW		
Asystent	mgr inż. Łukasz Tobiasz		SKALA 1:100
Nazwa rysunku	ELEWACJA FRONTOWA LEWA - KOLORYSTYKA		DATA Sierpień 2016

"LTDek" Łukasz Tobiasz
Ciechanowice 12
58-410 Mariszów



KOLORYSTYKA ELEWACJI , wg wzornika QUICK-MIX
(Farb Kollektion) :

- 1 - naturalny kolor płytek klinkierowych na cokole
- 2- nr koloru - 914002: detale architektoniczne, opaski , gzymsy-
farba silikonowa
- 3- Brąz - elementy drewniane
- 4- Blacha tytan- cynk w kolorze naturalnym -rury spustowe, rynny,
obróbki, parapety
- 5- nr koloru - 81010: powierzchnie ścian - farba silikonowa
- 6- Elementy stalowe malowane na ciemny grafit matowy

UWAGA : Odcień kolorów elewacji znajdujących się na rysunku
może odbiegać
od rzeczywistego koloru jak zaprojektowano zgodnie z wzornikiem
kolorów .


Przyjęta kolorystyka na rysunku służy poglądowo celem wskazania
powierzchni dla projektowanych kolorów.

OSTATECZNY ODCIEŃ KOLORYSTYKI ZOSTANIE DOBRANY
PO WYKONANIU

PRÓB I AKCEPTACJI WOJEWÓDZKIEGO KONSERWATORA
ZABYTKÓW

PROJEKT BUDOWLANY			
Przedmiot inwestycji	Remont elewacji z dociepleniem ścian budynku przy ul. Piłsudskiego 60 w Wałbrzychu		
Inwestor	Wspólnota Mieszkaniowa nieruchomości nr 60 przy ul. Piłsudskiego w Wałbrzychu		
Adres inwestycji	ul. Piłsudskiego 60; 58-300 Wałbrzych dz. nr 108; jedn. ewid. 028501_1; obręb 0026		
Branża	BUDOWLANA	Podpis	RYS. nr 6
Projektant	mgr inż. Włodzimierz Wilk upr. nr 557/01/DUW		
Asystent	mgr inż. Łukasz Tobiasz		SKALA 1:100
Nazwa rysunku	ELEWACJA FRONTOWA PRAWA - KOLORYSTYKA		DATA Sierpień 2016

"LTDesk" Łukasz Tobiasz
Ciechanowice 12
58-410 Marciszów

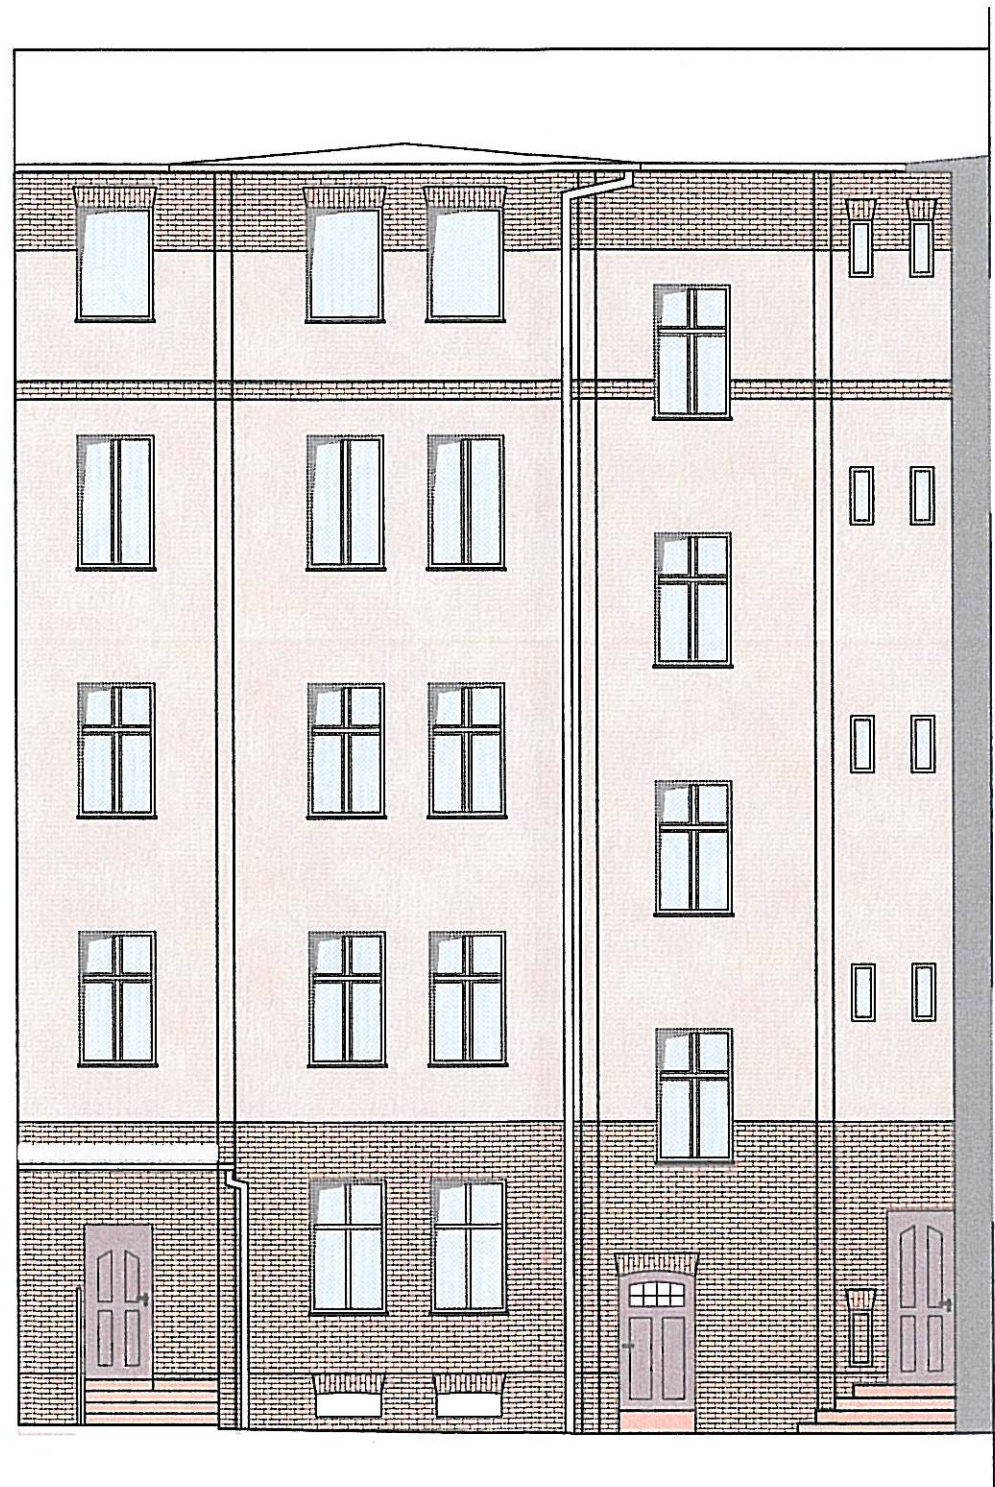


KOLORYSTYKA ELEWACJI , wg wzornika QUICK-MIX
(Farb Kollektion) :

- 1 - naturalny kolor płytek klinkierowych na cokole
- 2- nr koloru - 914002: detale architektoniczne, opaski , gzymsy-
farba silikonowa
- 3- Brąz - elementy drewniane
- 4- Blacha tytan- cynk w kolorze naturalnym -rury spustowe, rynny,
obróbki, parapety
- 5- nr koloru - 91010: powierzchnie ścian - farba silikonowa
- 6- Elementy stalowe malowane na ciemny grafit matowy

UWAGA : Odcień kolorów elewacji znajdujących się na rysunku
może odbiegać
od rzeczywistego koloru jaki zaprojektowano zgodnie z wzornikiem
kolorów .
Przyjęta kolorystyka na rysunku służy poglądowo celem wskazania
powierzchni dla projektowanych kolorów.
OSTATECZNY ODCIĘŃ KOLORYSTYKI ZOSTANIE DOBRANY
PO WYKONANIU
PRÓB I AKCEPTACJI WOJEWÓDZKIEGO KONSERWATORA
ZABYTKÓW

"LTDesk" Łukasz Tobiasz Ciechanowice 12 58-410 Marciszów	PROJEKT BUDOWLANY			
	Przedmiot inwestycji	Remont elewacji z dociepleniem ścian budynku przy ul. Piłsudskiego 60 w Wałbrzychu		
	Inwestor	Wspólnota Mieszkaniowa nieruchomości nr 60 przy ul. Piłsudskiego w Wałbrzychu		
	Adres inwestycji	ul. Piłsudskiego 60; 58-300 Wałbrzych dz. nr 105; jedn. ewld. 026501_1; obręb 0026		
	Branża	BUDOWLANA	Podpis	RYS. nr 7
	Projektant	mgr inż. Włodzimierz Wilk upr. nr 557/01/DUW		
	Asystent	mgr inż. Łukasz Tobiasz		SKALA 1:100
Nazwa rysunku		ELEWACJA TYLNA LEWA - KOLORYSTYKA		DATA Sierpień 2016

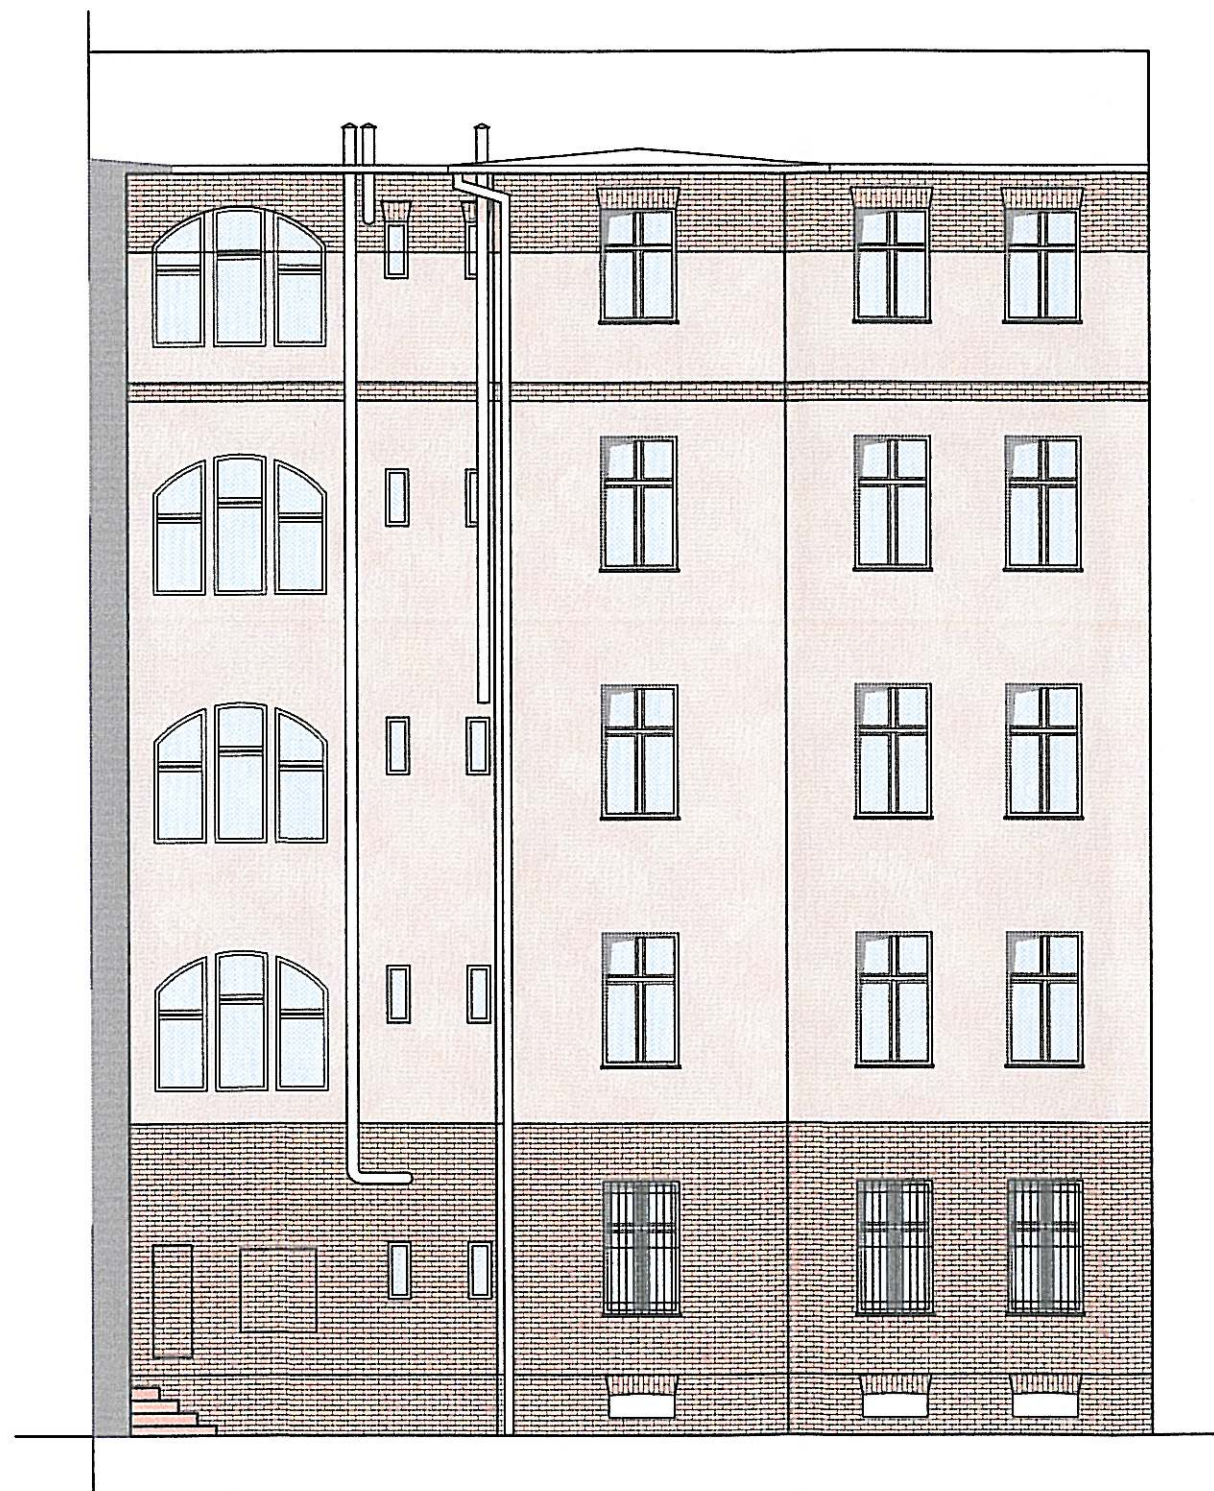

KOLORYSTYKA ELEWACJI , wg wzornika QUICK-MIX
(Farb Kollektion) :

- 1 - naturalny kolor płytek klinkierowych na cokole
- 2- nr koloru - 914002: detale architektoniczne, opaski , gzymsy-
farba silikonowa
- 3- Brąz - elementy drewniane
- 4- Blacha tytan- cynk w kolorze naturalnym -rury spustowe, rynny,
obróbki, parapety
- 5- nr koloru - 91010: powierzchnie ścian - farba silikonowa
- 6- Elementy stalowe malowane na ciemny grafit matowy

UWAGA : Odcień kolorów elewacji znajdujących się na rysunku
może odbiegać
od rzeczywistego koloru jaki zaprojektowano zgodnie z wzornikiem
kolorów .
Przyjęta kolorystyka na rysunku służy poglądowo celem wskazania
powierzchni dla projektownych kolorów.
OSTATECZNY ODCIEN KOLORYSTYKI ZOSTANIE DOBRANY
PO WYKONANIU
PRÓB I AKCEPTACJI WOJEWÓDZKIEGO KONSERWATORA
ZABYTKÓW

"LTDesk" Łukasz Tobiasz Ciechanowice 12 58-410 Marciszów	PROJEKT BUDOWLANY		
	Przedmiot inwestycji	Remont elewacji z dociepleniem ścian budynku przy ul. Piłsudskiego 60 w Wałbrzychu	
	Inwestor	Wspólnota Mieszkaniowa nieruchomości nr 60 przy ul. Piłsudskiego w Wałbrzychu	
	Adres inwestycji	ul. Piłsudskiego 60; 58-300 Wałbrzych dz. nr 105; jedn. ewld. 026501_1; obręb 0026	
	Branża	BUDOWLANA	Podpis
	Projektant	mgr inż. Włodzimierz Wilk upr. nr 557/01/DUW	RYS. nr 8
	Asystent	mgr inż. Łukasz Tobiasz	SKALA 1:100
Nazwa rysunku		ELEWACJA TYLNA PRAWA - KOLORYSTYKA	DATA Sierpień 2016