


- UWAGI:
1. Lokalizację rozdzielnic pokazano na rysunku nr E-6
 2. Rozłącznik na zasilaniu należy wyposażyć w wyłącznik zanikowy
- Wyłączany przełącznikiem różnicowoprądowym i wyłącznikiem p/poz zabudowanym przed wejściem głównym do budynku

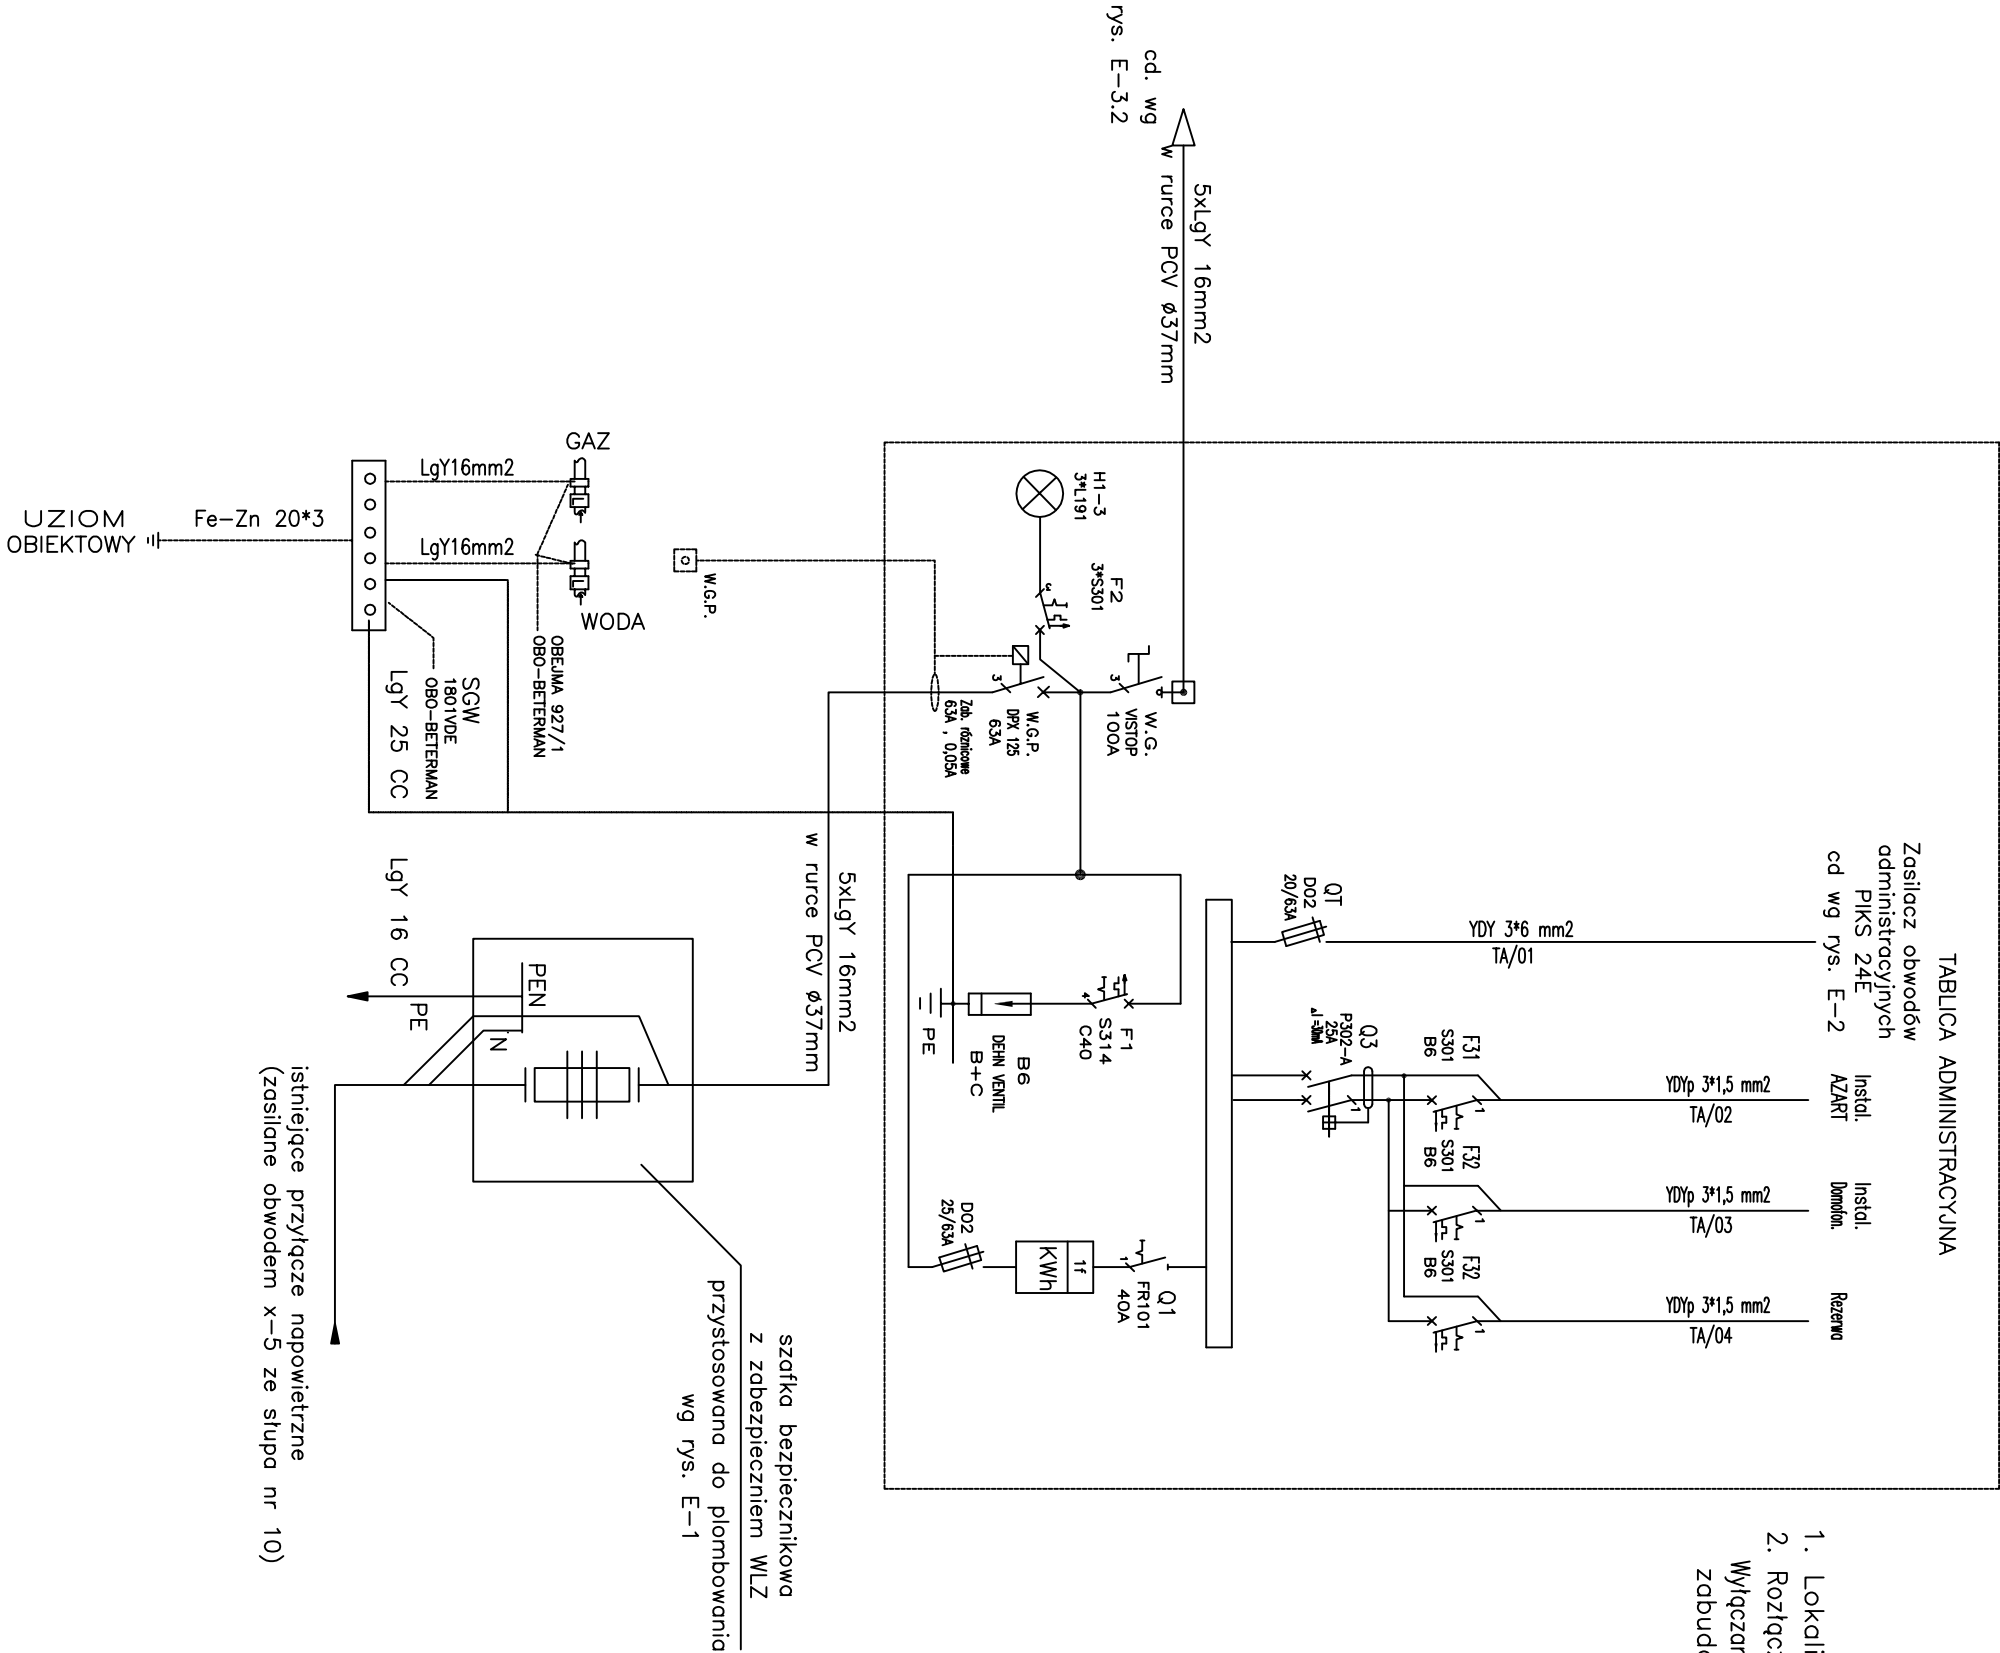

<div><div>Z/M</div><div>Usługi Elektryczne - Projektowanie mgr inż. Zdzisław Marciniak ul. Namysłowskiego 19 58-302 Wałbrzych</div></div>	
Inwestor: Miejski Zarząd Budynków sp. z o.o. ul. Gen. Andersa 48 58-304 Wałbrzych	Obiekt: Wspólnota mieszkaniowa ul. Dąbrowskiego 42 58-304 Wałbrzych
Projektował: mgr inż. Zdzisław Marciniak nr upr. NBS-P-V-7342/3/8/95/96	Temat: Projekt budowlany wymiary instalacji elektrycznej WLZ i OKS 24V
Konstruował:	

Sprawdził:	Schemat strukturalny tablicy administracyjnej TA
	Nr rys. E-3.1
	Data: 06/2013
	Podz. -/-