


ELEWACJA FRONTOWA
Skala 1:100

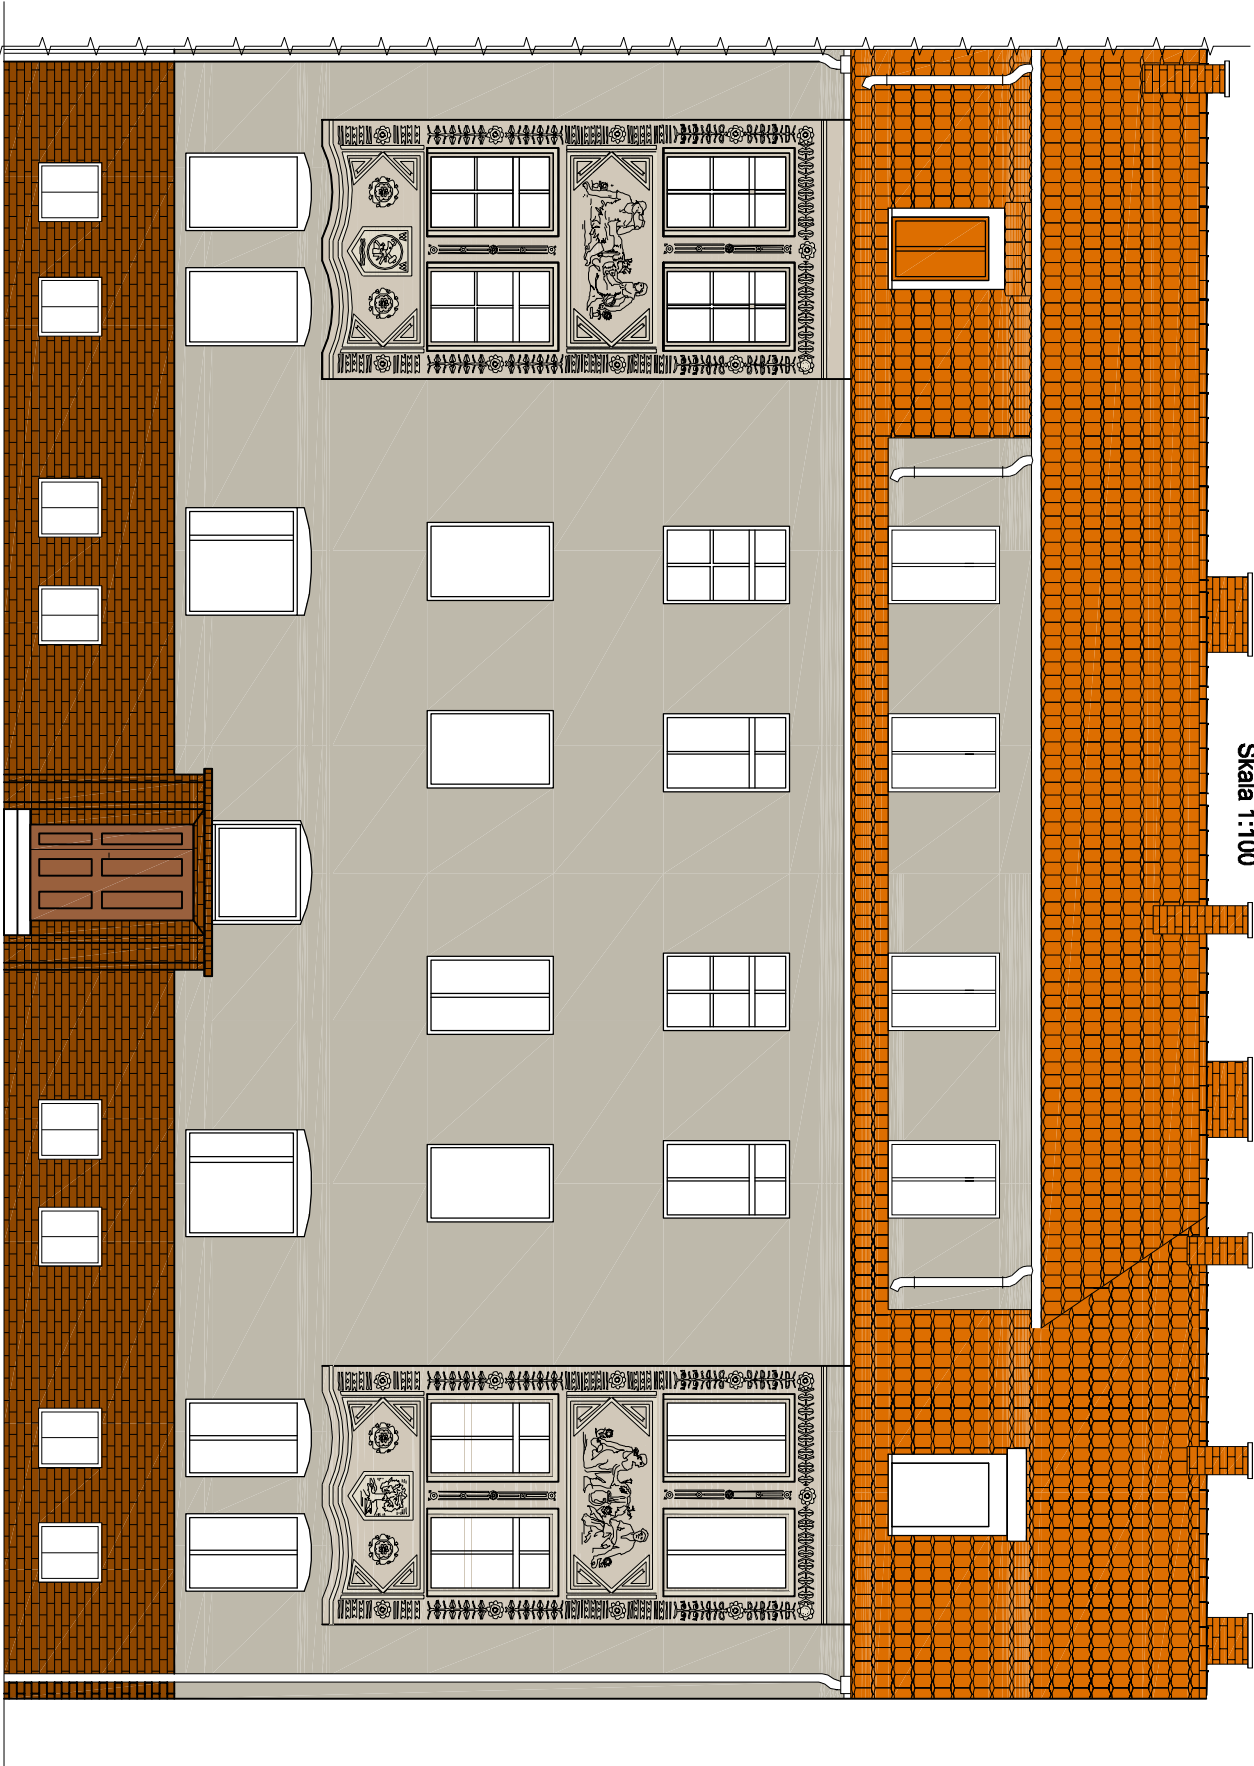

- 16268 (detail)
- 16266 (tło detail)
- 16266 (tło)

UWAGI:

- Ścianę boczną dociepić wełną mineralną Frontrock Max E Rockwool gr.15 cm.
- Do wysokości poziomu +2m należy na całej długości ścian docieplanych zastosować dodatkową warstwę siatki zbrojącej.
- Wszystkie obróbki blacharskie i parapety należy wykonać z blachy tytan-cynk o gr. 0,6 mm.
- Rury spustowe i rynny należy wykonać z blachy tytan-cynk o gr. 0,6 mm.
- Cokół oczyścić z farby i zaimpregnować.
- Zbędne elementy stalowe w elewacjach należy usunąć.

Biuro projektów i usług inwestycyjnych INSTAL STD 58-302 Wałbrzych ul. Parkowa 23/1, tel. 501 292 469 Biuro: 58-304 Wałbrzych, ul. Wysokiego 28 p.23			
Projektant:	mgr inż. Paweł Gołan	DOŚ/BO/0077/10	Data: 01.04.2016
Temat:	Remont elewacji z dociepleniem, usunięcie spękań wewnętrznych i zewnętrznych ścian oraz wykonanie nowych schodów od strony podwórka wraz z barierkami w nieruchomości przy Al. Wyzwolenia 35 w Wałbrzychu		Stadium: PB
Inwestor:	Wspólnota Mieszkaniowa przy Al. Wyzwolenia 35 w Wałbrzychu		Skala: 1:100
Tytuł rys.:	ELEWACJA FRONTOWA		Nr rys.: 2