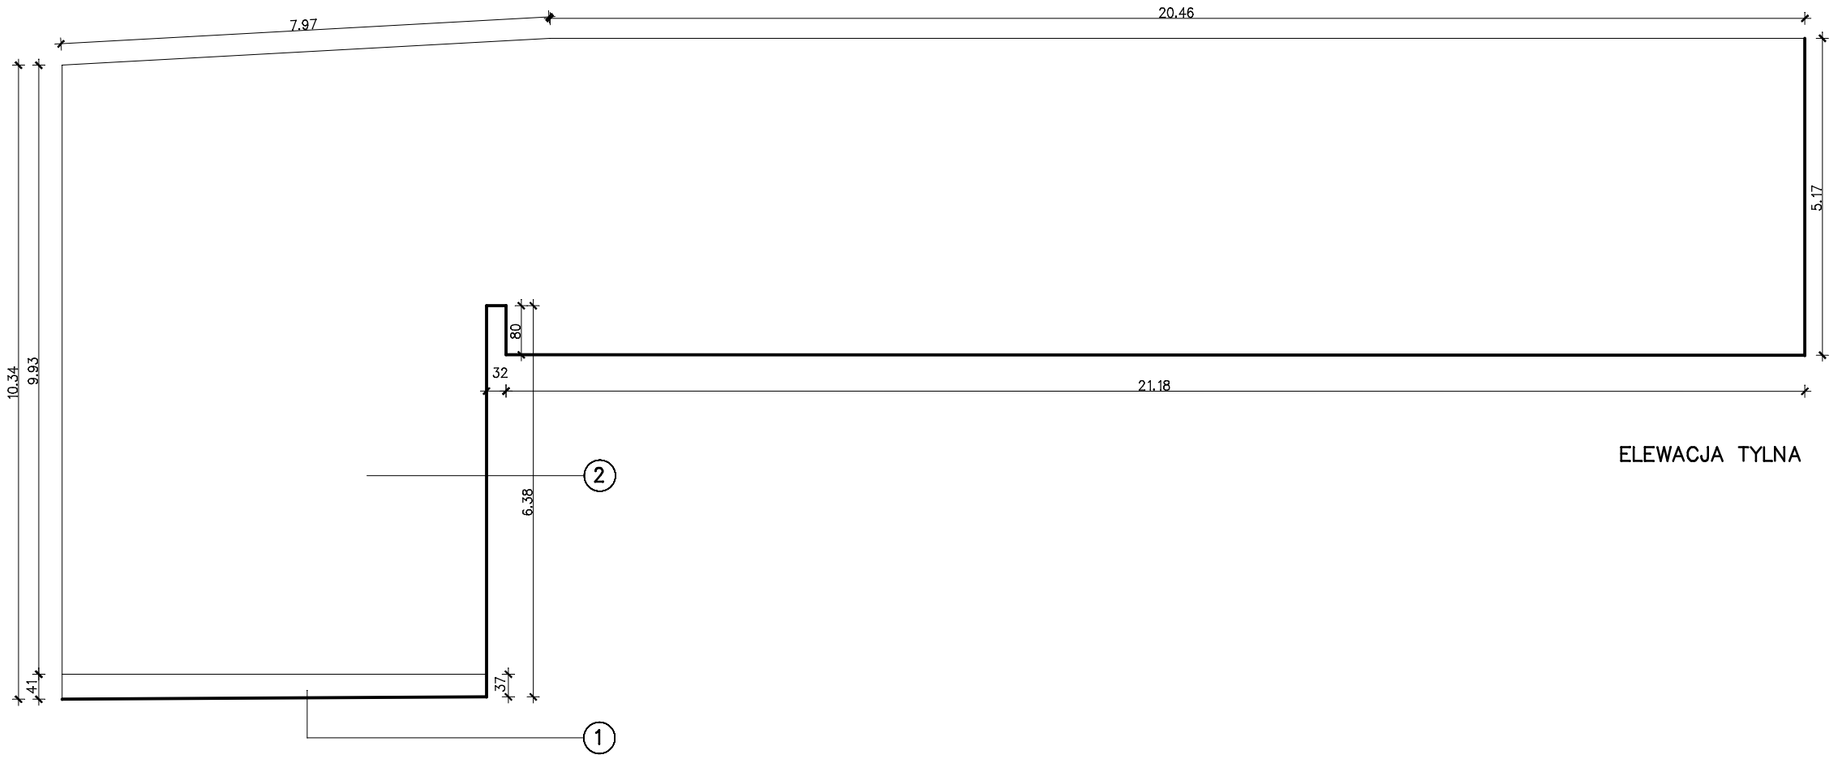

ELEWACJA TYLNA

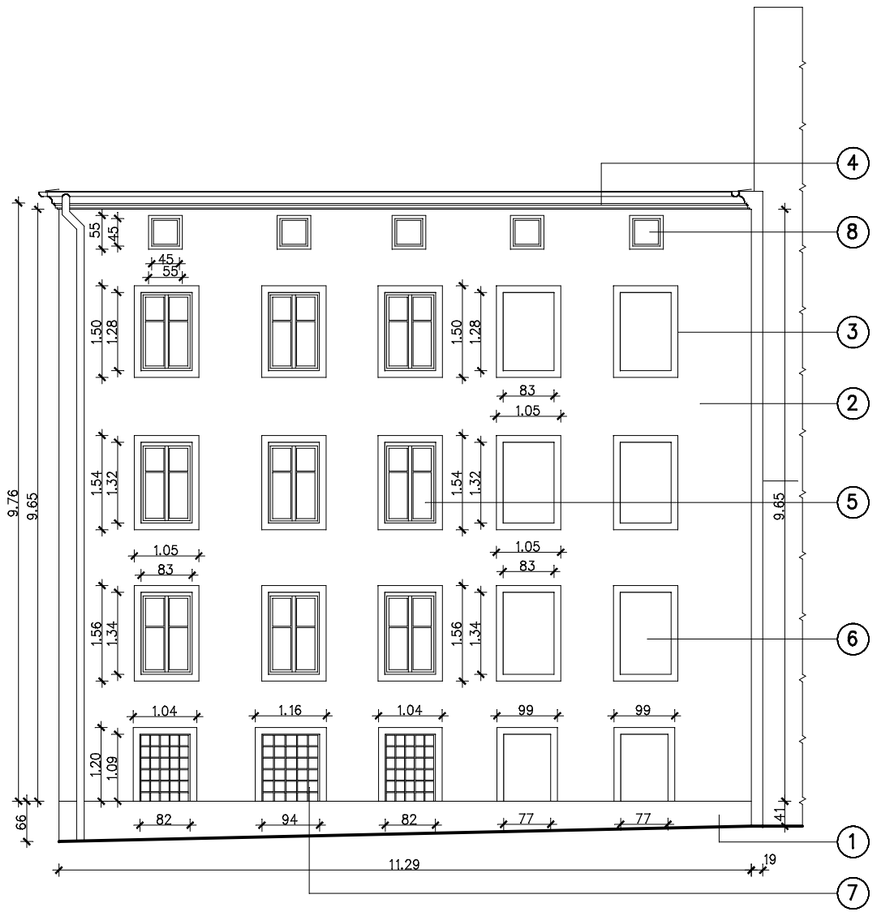

1	COKÓŁ – WITROMOZAIKA
2	ELEWACJA – TYNK CEMENTOWO–WAPIENNY, GŁADKI
3	OBRAMOWANIA OKIENNE
4	GZYMS OKAPOWY MUROWANY, POKRYTY TYNKIEM GŁADKIM
5	OKNA – DREWNIANE, SKRZYNKOWE, POKRYTE POWŁOKĄ MALARSKĄ LUB Z PROFILI PCV, JEDNORAMOWE, UCHYLNO–ROZWIERALNE
6	BLENDY OKIENNE
7	LUKSFERY
8	OKNA DREWNIANE KROSNOWE

RYNNY I RURY SPUSTOWE – BLACHA STALOWA, OCYNKOWANA
OBRÓBKI BLACHARSKIE – BLACHA STALOWA , OCYNKOWANA
PARAPETY – BLACHA STALOWA, POWLEKANA LUB BLACHA STALOWA OCYNKOWANA

JEDNOSTKA PROJEKTOWA

ARCH i.d. PRACOWNIA ARCHITEKTONICZNA
58-309 Wałbrzych ul. Boya-Żeleńskiego 49 e-mail: arch.id@wp.pl

ZESPÓŁ PROJEKTOWY			PODPIS
KONSTRUKCJA ARCHITEKTURA	PROJEKTANT: ARCH. IWONA DZIEDZIC	NR UPR. AU–F2/188/81	
	SPRWDZAJACY:	NR UPR.	
	PROJEKTANT	NR UPR.	
	SPRAWDZAJĄCY:	NR UPR.	

OBIEKT/ZAKRES OPRACOWANIA

REMONT ELEWACJI BUDYNKÓW

TYTUŁ RYSUNKU

ELEWACJA SZCZYTOWA I TYLNA INWENTARYZACJA
BUDYNEK PRZY UL. LIMANOWSKIEGO 3

ADRES OBIEKTU BUDOWLANEGO

GMINA	MIEJSCOWOŚĆ	ULICA, NR
WAŁBRZYCH	WAŁBRZYCH	JULIUSZA SŁOWACKIEGO 23 BOLESŁAWA LIMANOWSKIEGO 3

DZIAŁKA NR: 369
OBRĘB: ŚRÓDMIEŚCIE NR 27
INWESTOR: WSPÓLNOTA MIESZKANIOWA UL.SŁOWACKIEGO 23, LIMANOWSKIEGO 3

STADIUM	BRANŻA	DATA	SKALA	NR RYSUNKU
PB	ARCH.	WRZESIEŃ 2014	1:100	4/INW