PRZEKRÓJ POPRZECZNY

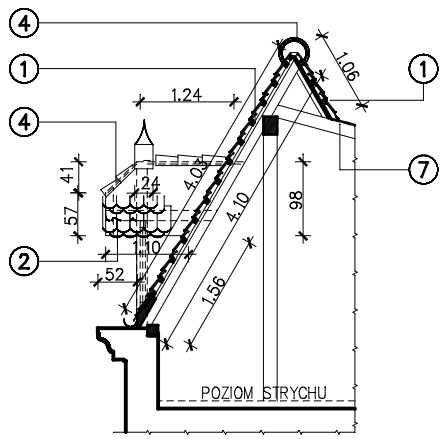

WIDOK – LUKARNA

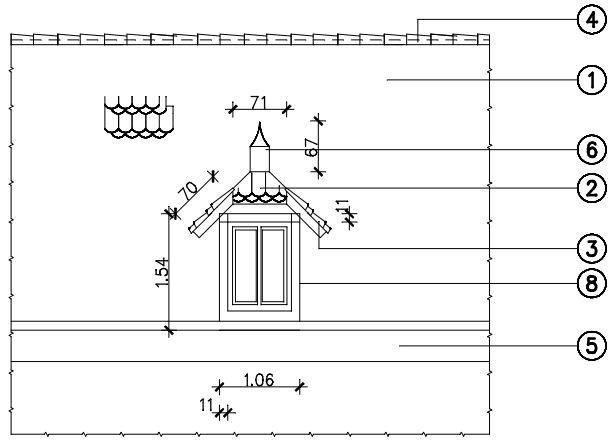

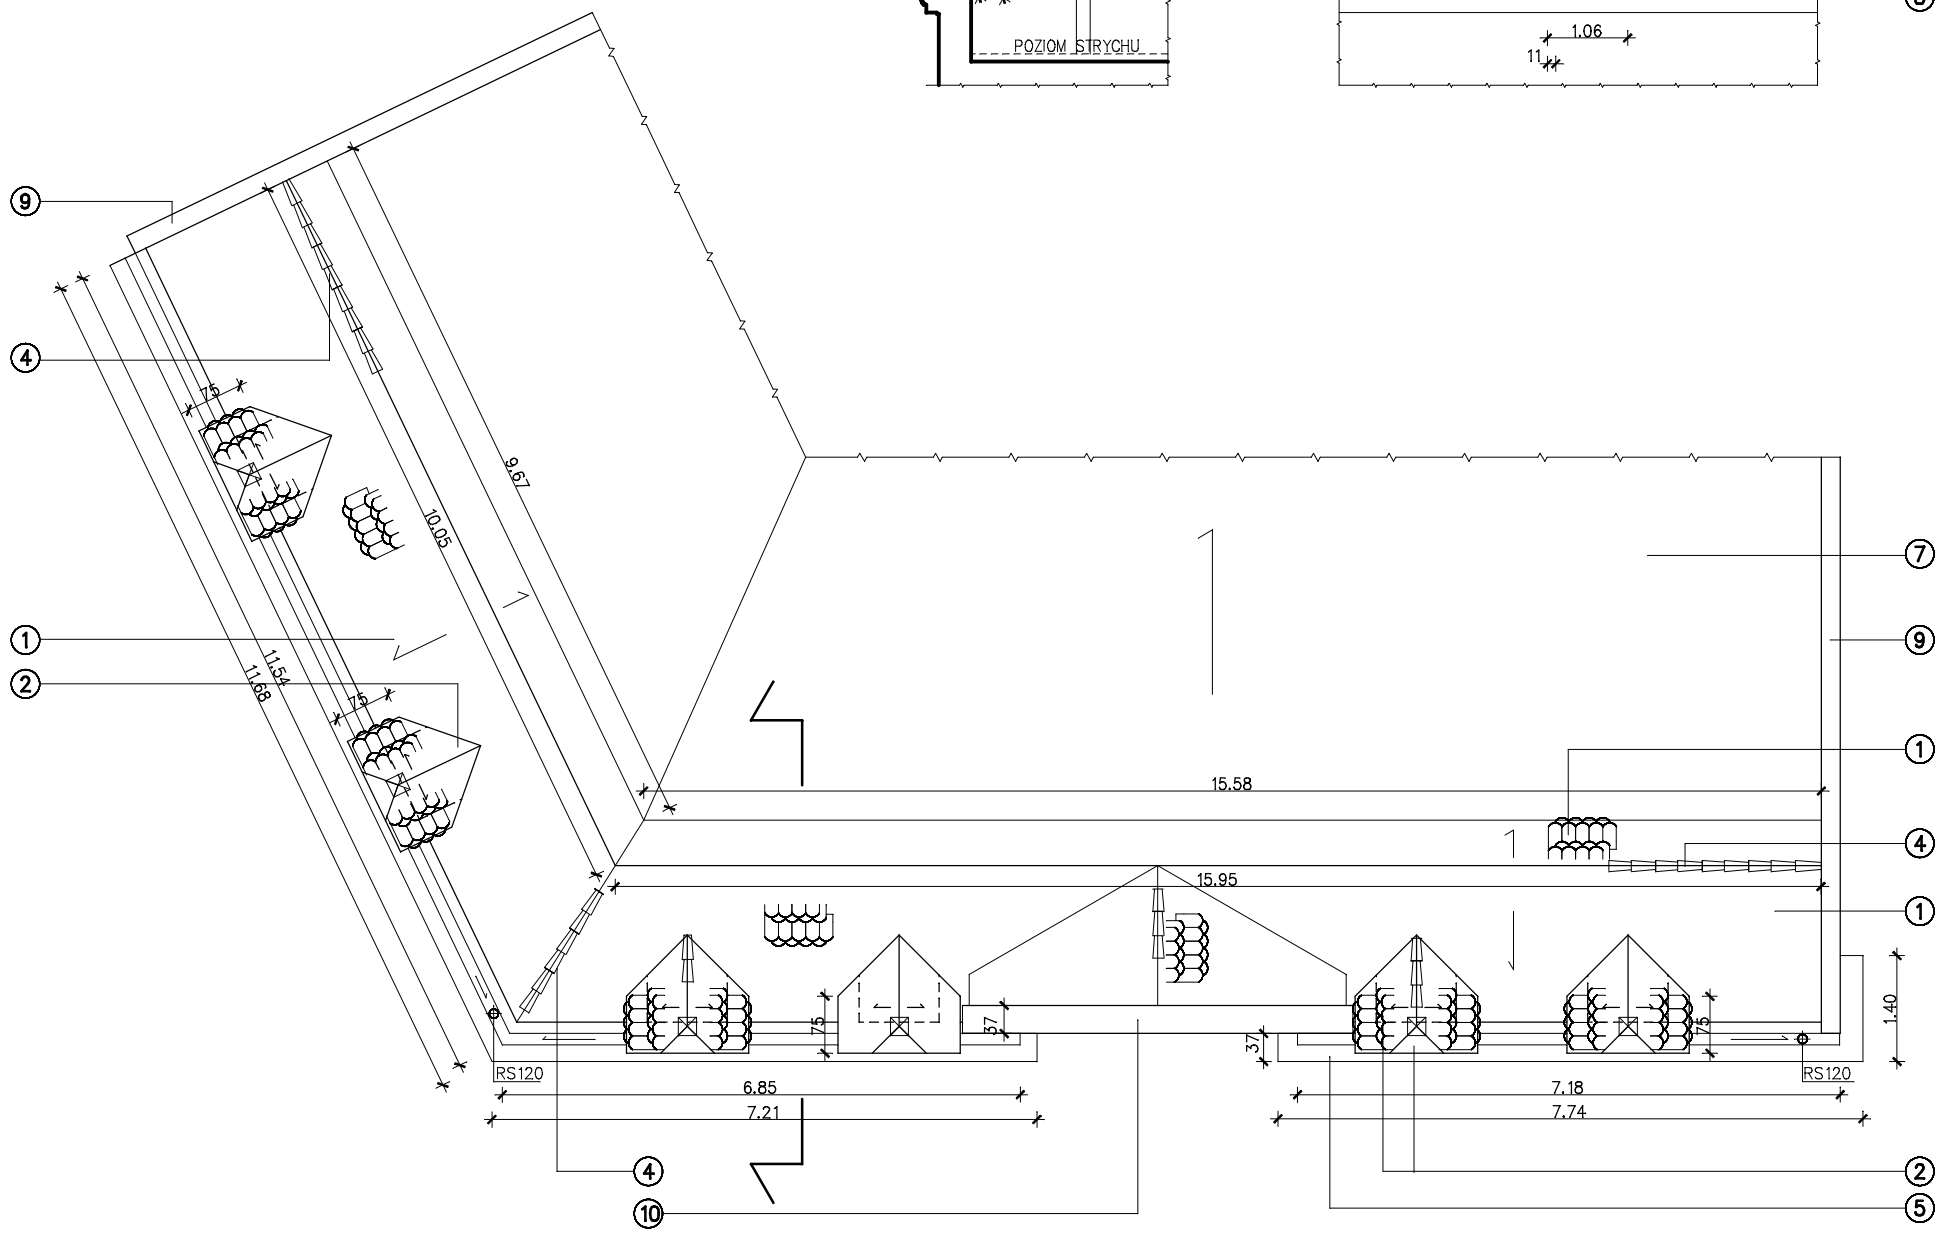

①	DACHÓWKA CERAMICZNA KARPIÓWKA UŁOŻONA W KORONKĘ NA ŁATACH I KONTRŁATACH O WYM. 50*40MM POD ŁATY DREWNIANE UŁOŻYĆ MEMRANĘ DACHOWĄ – FOLIA WODOSZCZELNA I PAROPRZEPUSZCZALNA
②	DACHÓWKA CERAMICZNA KARPIÓWKA UŁOŻONA W KORONKĘ NA PODŁOŻU DREWNIANYM Z DESEK GR. 28MM NA PODŁOŻE DREWNIANE UŁOŻYĆ MEMBRANĘ DACHOWĄ FOLIA WODOSZCZELNA I PAROPRZEPUSZCZALNA
③	DACHÓWKI SZCZYTOWE WZDŁUŻ KRAWĘDZI DASZKÓW LUKARN
④	GĄSIORY CERAMICZNE WRAZ Z TAŚMĄ WENTYLACYJNĄ
⑤	GZYMS WIEŃCZĄCY MUROWANY W OKŁADZINIE DREWNIANEJ
⑥	WIEŻYCZKA – BLACHA TYTANOWO – CYNKOWA GR. 0.7MM
⑦	PAPA TERMOZGRZEWALNA 2X NA PODŁOŻU DREWNIANYM Z DESEK GR. 28MM IMPREGNOWANYCH PREPARATEM OWADO I GRZYBOBÓJCZYM
⑧	LUKARNY – BOCZNE DREWNIANE ŚCAINKI LUKARN Z DESEK POKRYTE BLACHĄ STALOWĄ POWLEKANĄ W KOLORZE TYNKU NA PARTERZE BUDYNKU ELEMENTY DREWNIANE KONSTRUKCYJNE LUKARN ZABEZPIECZYĆ PRZED KOROZJĄ BIOLOGICZNĄ PREPARATEM GRZYBO I OWADOBÓJCZYM
⑨	OBRÓBKI BLACHARSKIE ATTYK – Z BLACHY STALOWEJ POWLEKANEJ W KOLORZE TYNKU NA ELEWACJI W POZIOMIE PARTERU BUDYNKU
⑩	POKRYCIE – Z BLACHY TYTANOWO CYNKOWEJ GR. 0.6MM NA PODŁOŻU DREWNIANYM NA PODŁOŻE DREWNIANE UŁOŻYĆ MEMBRANĘ DACHOWĄ FOLIA WODOSZCZELNA I PAROPRZEPUSZCZALNA

RYNNY WISZĄCE OD STRONY ELEWACJI TYLNEJ, RYNNY STOJĄCE OD STRONY ELEWACJI FRONTOWEJ Z BLACHY TYTANOWO – CYNKOWEJ 0.60MM

RURY SPUSTOWE Z BLACHY TYTANOWO – CYNKOWEJ 0.60MM

OBRÓBKI BLACHARSKIE MURÓW OGNIOWYCH ORAZ PASY NADRYNNOWE, PODRYNNOWE, GZYMSU WIEŃCZĄCEGO – BLACHA TYTANOWO – CYNKOWA 0.6MM

OKŁADZINA BOKÓW LUKARN Z BLACHY TYTANOWO – CYNKOWEJ 0.7MM

KOSZE WZDŁUŻ LUKARN Z BLACHY TYTANOWO – CYNKOWEJ GR. 0.7MM

WSZYSTKIE ELEMENTY DREWNIANE KONSTRUKCJI POŁACI DACHOWEJ ZAIMPREGNOWAĆ PRZECIW KOROZJI BIOLOGICZNEJ

WZDŁUŻ OKAPU ZAMONTOWAĆ PŁOTKI PRZECIWŚNIEŻNE

JEDNOSTKA PROJEKTOWA
ARCH i.d. IWONA DZIEDZIC PRACOWNIA ARCHITEKTONICZNA 58-309 Wałbrzych ul. Boya-Żeleńskiego 49 e-mail: arch.id@wp.pl

ZESPÓŁ PROJEKTOWY			PODPIS
ARCHITEKTURA	PROJEKTANT: ARCH. IWONA DZIEDZIC	NR UPR. AU-F2/188/81	
	SPRWDZAJACY:	NR UPR.	
KONSTRUKCJA	PROJEKTANT	NR UPR.	
	SPRAWDZAJĄCY:	NR UPR.	

OBIEKT/ZAKRES OPRACOWANIA

REMONT ELEWACJI Z DOCIEPLENIEM BUDYNKU ORAZ REMONT DACHU W CZĘŚCI DACHÓWKOWEJ

TYTUŁ RYSUNKU

WYMIANA POKRYCIA DACHOWEGO DACHÓWKOWEGO

ADRES OBIEKTU BUDOWLANEGO

GMINA	MIEJSCOWOŚĆ	ULICA, NR
WAŁBRZYCH	WAŁBRZYCH	11 LISTOPADA 66
DZIAŁKA NR: 269/2		INWESTOR: WSPÓLNOTA MIESZKANIOWA
OBRĘB: STARY ZDRÓJ NR 20		UL. 11 LISTOPADA 66

STADIUM	BRANŻA	DATA	SKALA	NR RYSUNKU
PB	ARCH.	PAŹDZIERNIK 2014	1:100	13/A