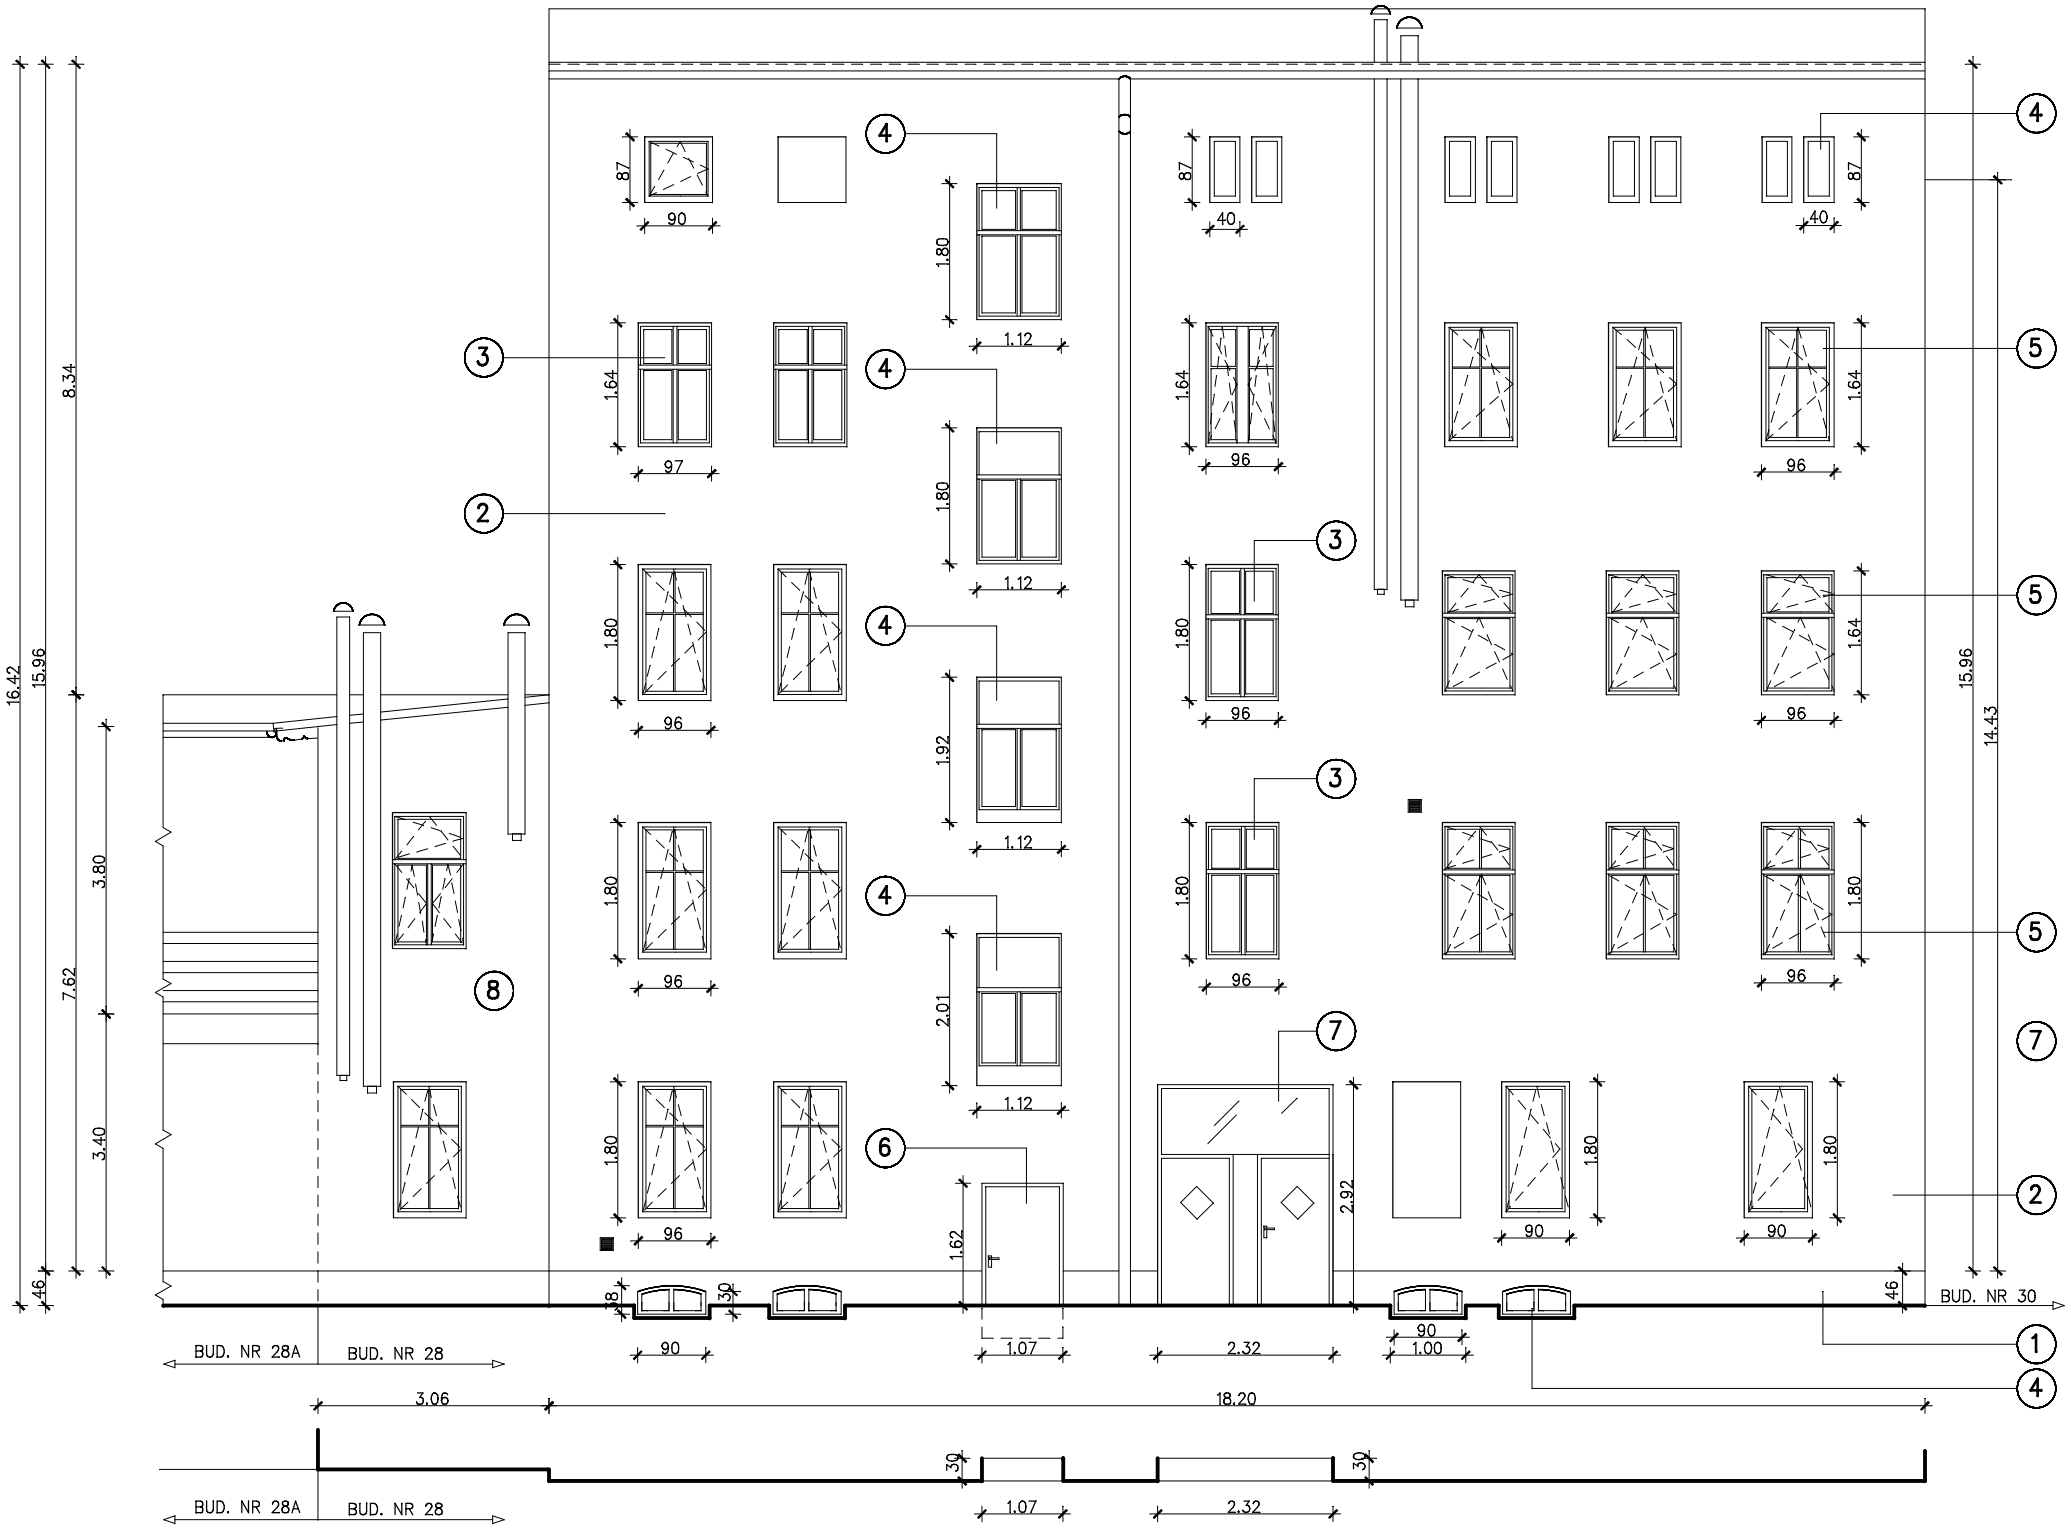

1	COKÓŁ – POWŁOKA CEMENTOWA ZATARTA NA GŁADKO
2	ELEWACJA – TYNK CEMENTOWO–WAPIENNY, GŁADKI
3	OKNA – DREWNIANE, SKRZYNKOWE, POKRYTE POWŁOKĄ MALARSKĄ
4	OKNA – DREWNIANE, KROSNOWE
5	OKNA Z PROFILI PCV, JEDNORAMOWE
6	DRZWI WEJŚCIOWE METALOWE, PŁYTOWE, POKRYTE POWŁOKĄ MALARSKĄ
7	DRZWI DWUSKRZYDŁOWE METALOWE, PŁYTOWE POKRYTE POWŁOKĄ MALARSKĄ
8	ELEWACJA – TYNK CEMENTOWO – WAPIENNY CYKLINA

RYNNY I RURY SPUSTOWE – BLACHA STALOWA, OCYNKOWANA
OBRÓBKI BLACHARSKIE – BLACHA STALOWA , OCYNKOWANA
PARAPETY – BLACHA STALOWA, POWLEKANA LUB BLACHA STALOWA OCYNKOWANA

JEDNOSTKA PROJEKTOWA

ARCH i.d. IWONA DZIEDZIC PRACOWNIA ARCHITEKTONICZNA
58–309 Wałbrzych ul. Boya–Żeleńskiego 49 e–mail: arch.id@wp.pl

ZESPÓŁ PROJEKTOWY			PODPIS
KONSTRUKCJA ARCHITEKTURA	PROJEKTANT: ARCH. IWONA DZIEDZIC	NR UPR. AU–F2/188/81	
	SPRWDZAJACY:	NR UPR.	
	PROJEKTANT	NR UPR.	
	SPRAWDZAJĄCY:	NR UPR.	

OBIEKT/ZAKRES OPRACOWANIA

REMONT ELEWACJI Z DOCIEPLENIEM BUDYNKU

TYTUŁ RYSUNKU

ELEWACJA ZACHODNIA INWENTARYZACJA

ADRES OBIEKTU BUDOWLANEGO

GMINA	MIEJSCOWOŚĆ	ULICA, NR
WAŁBRZYCH	WAŁBRZYCH	ADAMA MICKIEWICZA 28
DZIAŁKA NR: 652/2		INWESTOR: WSPÓLNOTA MIESZKANIOWA
OBRĘB: ŚRÓDMIEŚCIE NR 27		UL. MICKIEWICZA 28 W WAŁBRZYCHU

STADIUM	BRANŻA	DATA	SKALA	NR RYSUNKU
PW	ARCH.	MAJ 2016	1:100	3/INW