


ELEWACJA FRONTOWA

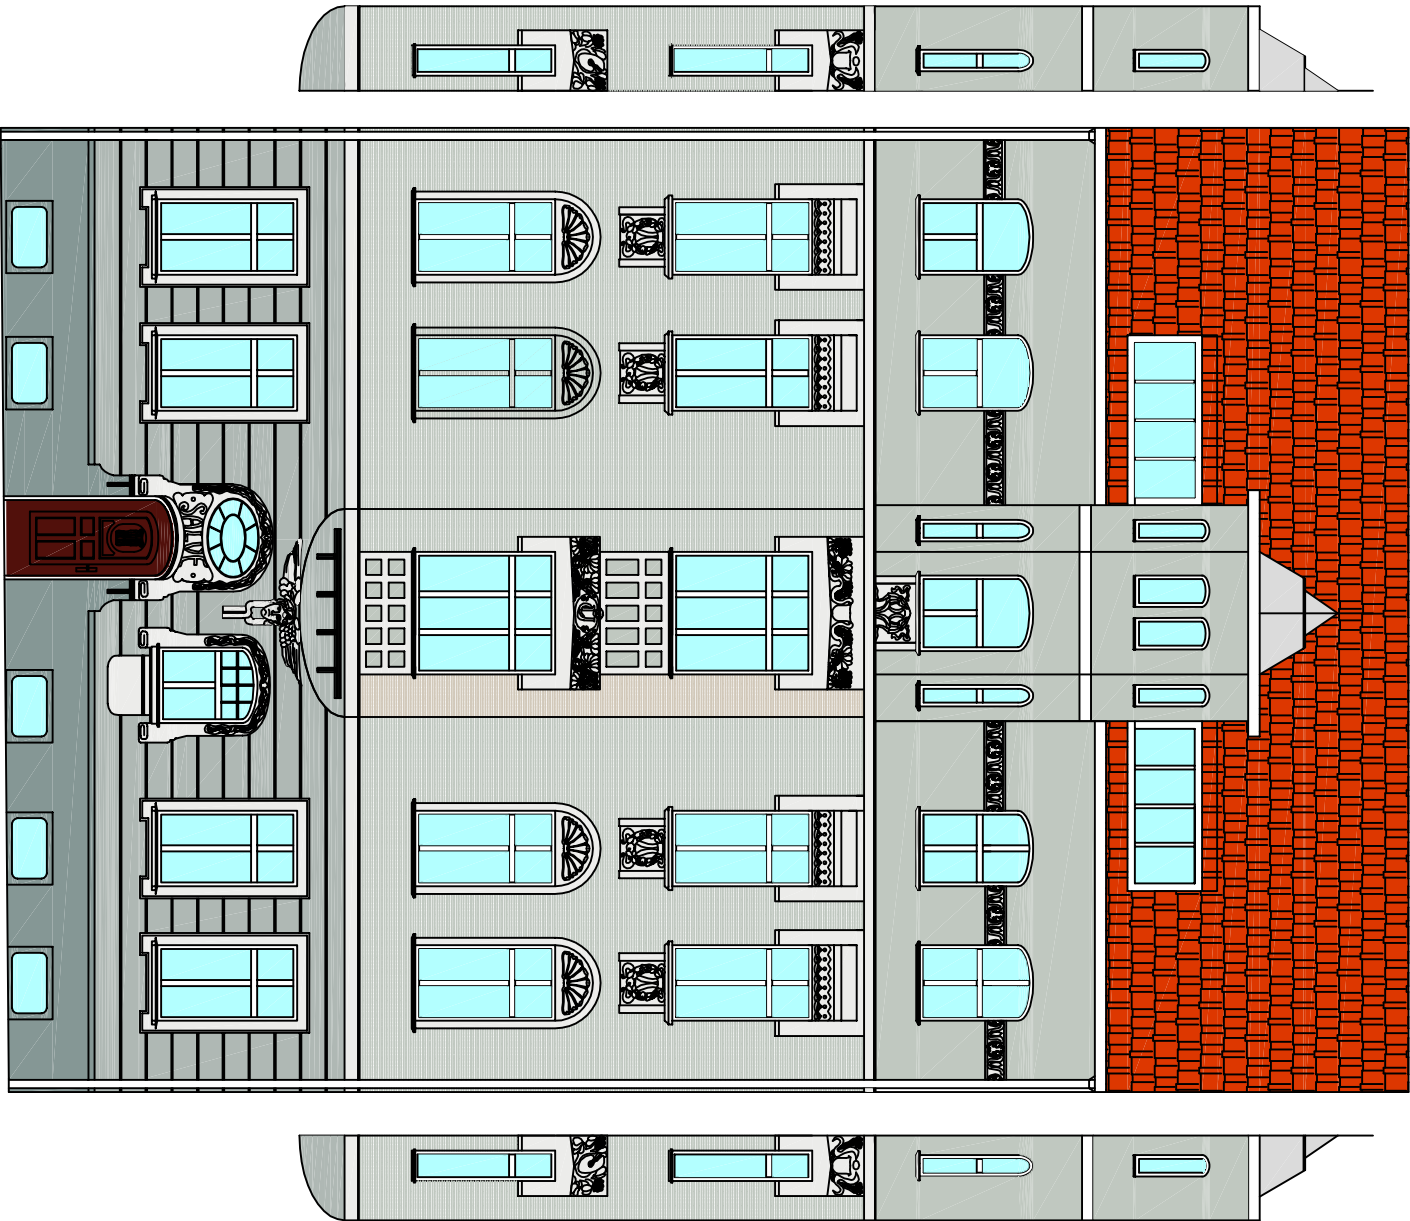

KOLORYSTYKA ELEWACJI PRZYJĘTA WEDŁUG WZORNIKA firmy STOCOLOR
KOLORY W WYDRUKU MOGĄ NIEZNACZNIE ODBIEGAĆ OD TYCH Z WZORNIKA FIRMY STO

16235 – tło


16005 – detale

16234 – przyziemie

16233 – cokół (elewacja frontowa)

– cokół w kolorze naturalnej ceramiki (elewacja tylna)

ELEWACJA TYLNA

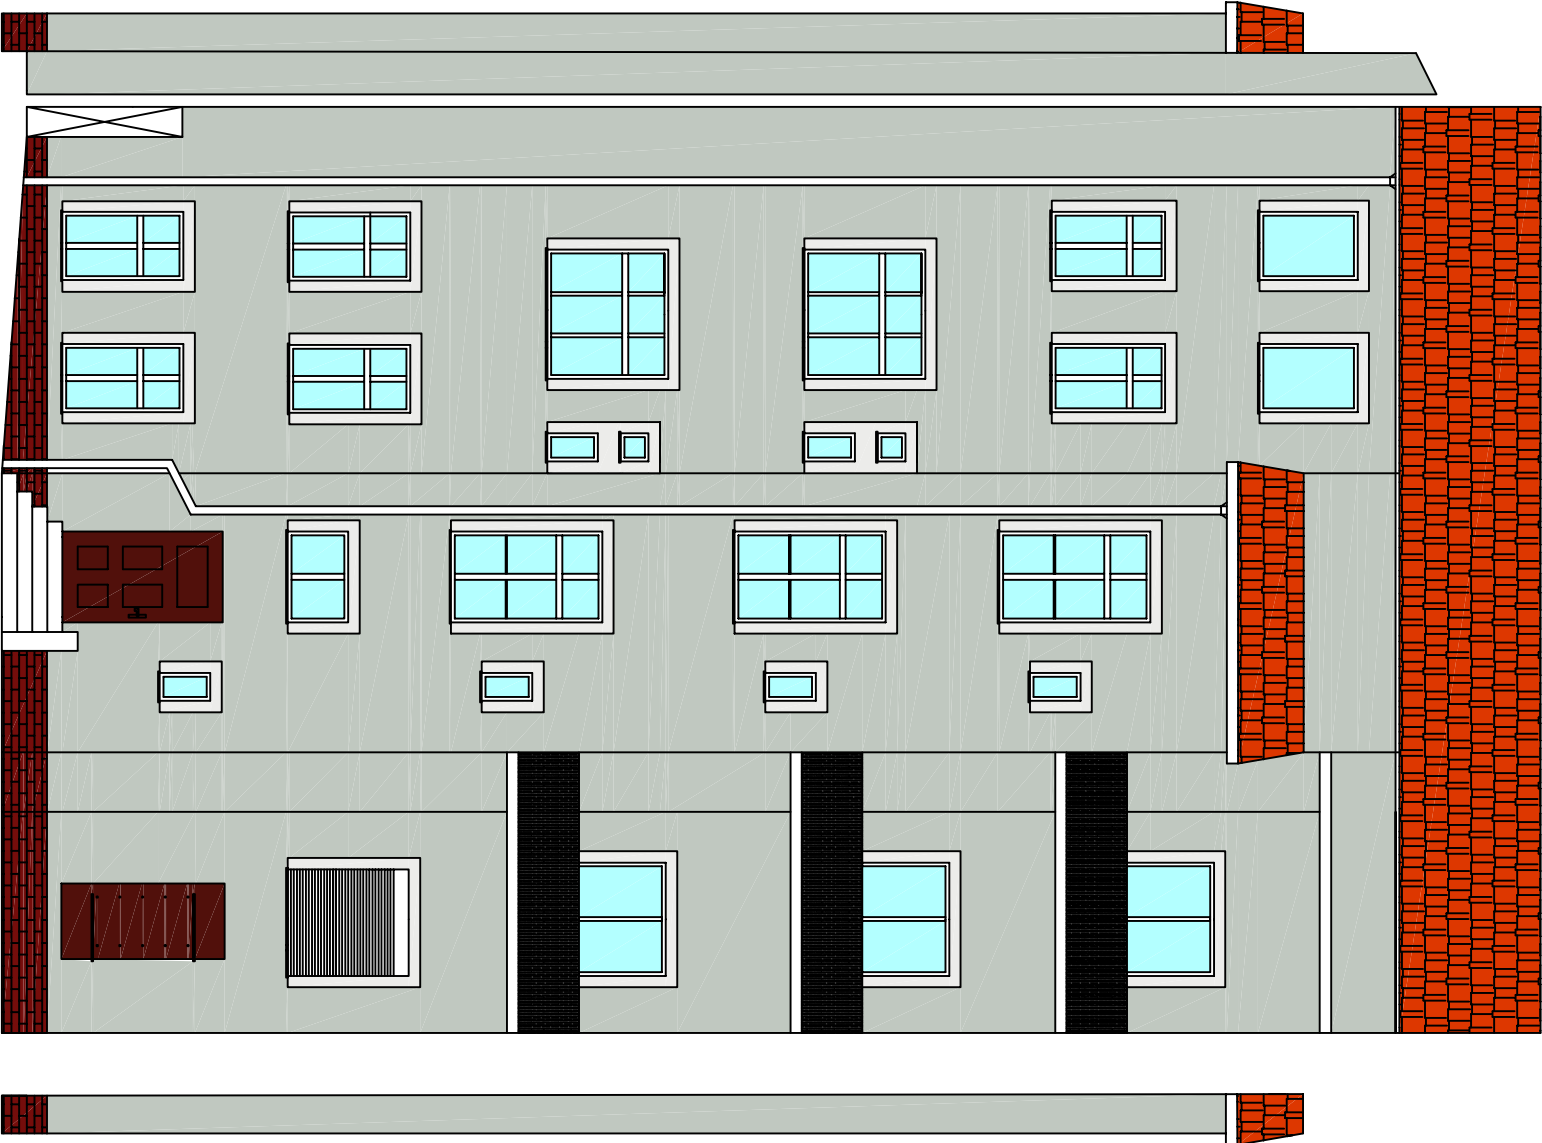

Biurowy projekt i usług inwestycyjnych INSTAL STD
58-302 Wałbrzych, ul. Parkowa 23/1, tel. 501 292 469
Biuro: 58-304 Wałbrzych ul. Wysokiego 28 p.23

Projektant br.budowlana:	tech. bud. Roman Rozniata	UAN.VI-f/3/159/88	Data: 22.06.2016
Temat:	"Remont elewacji z dociepleniem ściany tylnej budynku zlokalizowanego przy ul. monuszy 31 w Wałbrzychu" dz. nr 636/1, 636/2, 635/2 obręb nr 27 Śródmieście		Stadium: PW
Inwestor:	Wspólnota Mieszkaniowa ul. Monuszy 31; 58-300 Wałbrzych		Skala: 1:100
Tytuł rys.:	ELEWACJA FRONTOWA I TYLNA		Nr rys.: 1