


ELEWACJA FRONTOWA


Skala 1:100

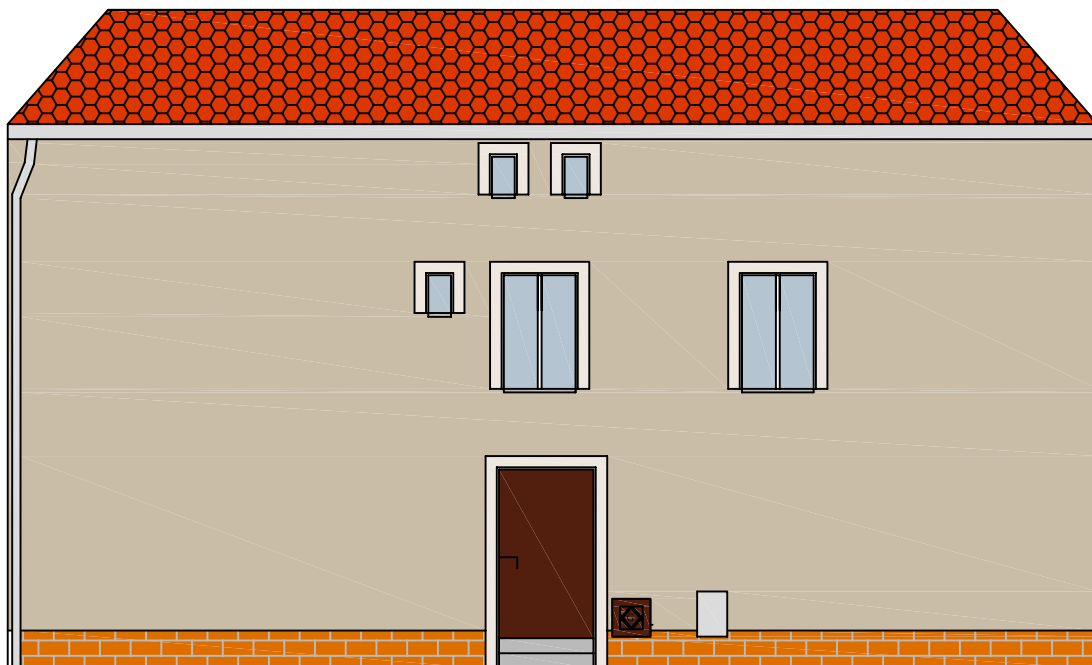


KOLORYSTYKA ELEWACJI PRZYJĘTA WEDŁUG WZORNIKA Architectural Clofimy STO
KOLORY W WYDRUKU MOGĄ NIEZNACZNIE ODBIEGAĆ OD TYCH Z WZORNIKA FIRMY STO



16017 – ściany

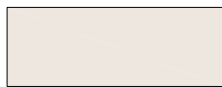

16018 – elementy dekoracyjne

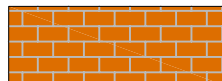

cokół cegła klinkierowa naturalny rudy

Biuro projektów i usług inwestycyjnych INSTAL STD
58-302 wałbrzych ul. Parkowa 23/1, tel. 501 292 469
Biuro: 58-304 wałbrzych ul. wysockiego 28 pok.23

Projektant:	tech. bud. Roman Rożniata	DOŚ/BO/0332/08 UAN.VI-f/3/159/88	Data: 16.06.2016
Temat:	"Remont elewacji z dociepleniem ścian budynku przy ul. P. Skargi 6 w Wałbrzychu." dz. nr 12/1, 9/1, 13/4 obr. nr 33 Podgórze		Stadium: PB
Inwestor:	Wspólnota Mieszkaniowa ul. P.Skargi 6, 58-303 Wałbrzych		Skala: 1:100
Tytuł rys.:	ELEWACJA FRONTOWA		Nr rys.: 1