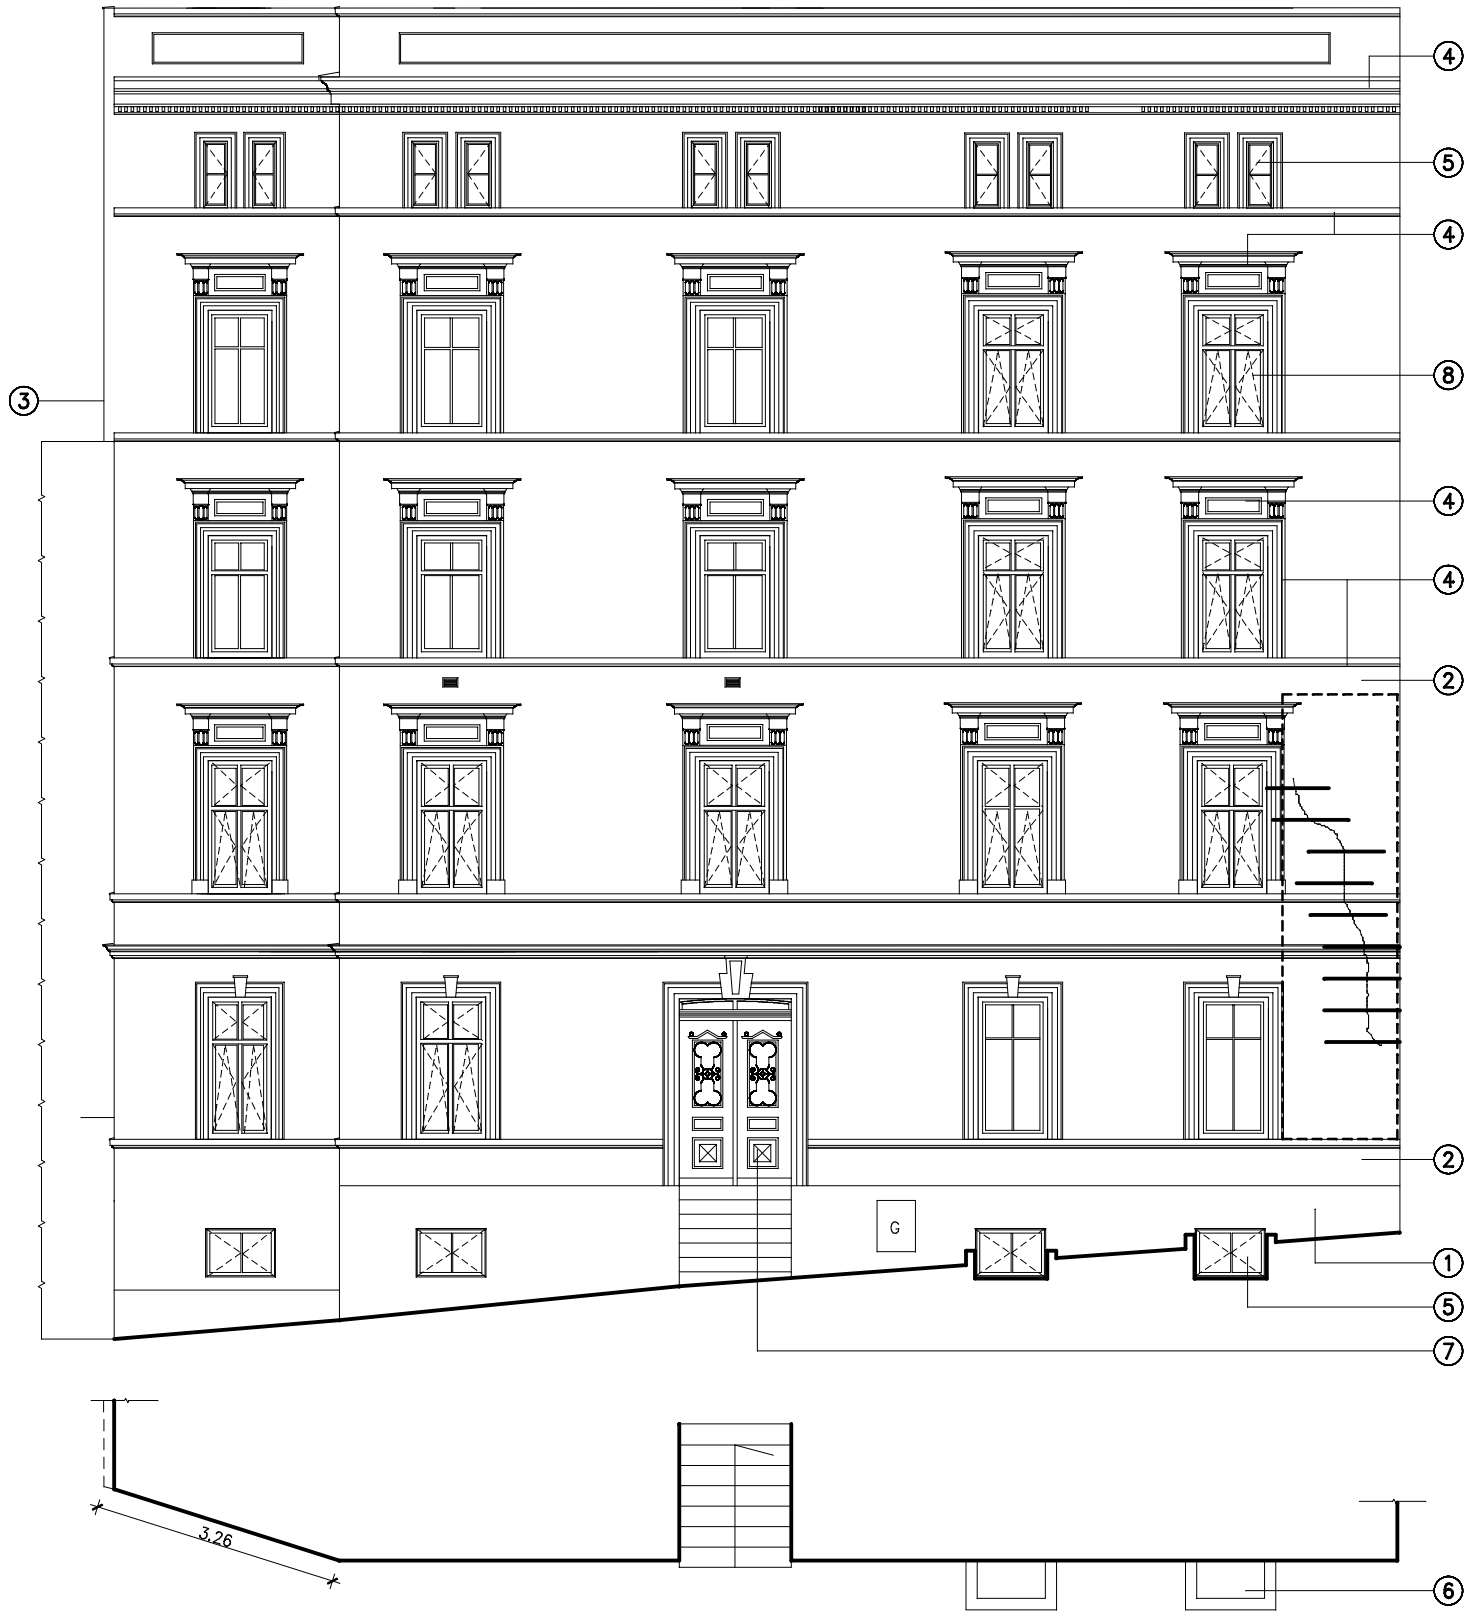

NAPRAWA I WZMOCNIENIE ŚCIAN

KLAMROWANIE PĘKNIĘĆ I INIEKCJA – SYSTEM HELIFIX LUB RÓWNOWAŻNY
1. KLAMRY – PRĘTY STALOWE ŚREDNICY 8–10 MM HALIBAR DŁUGOŚCI 100CM PO 50CM PO OBU STRONACH PĘKNIĘCIA CO 4–5 WARSTW CEGIEŁ
2. INIEKCJA – ZAPEŁNIENIE OCZYSZCZONYCH RYS I PĘKNIĘĆ ZACZYNEM CEMENTOWYM O PROPORCJI 1:1 WPROWADZONYM DO WNĘTRZA GRAWITACYJNIE LUB POD CIŚNIENIEM.

WZMOCNIENIE PÓŁ MIĘDZYOKIENNYCH SIATKĄ CIĘTO CIĄGNIONĄ ZE STALI NIERDZEWNEJ GR. 2MM Z WYPEŁNIENIEM OCZEK ZAPRAWĄ CEMENTOWĄ

① COKÓŁ – OKŁADZINA KLINKIEROWA
- DEZYNFEKCJA PODŁOŻA PREPARATEM STOPRIM FUNGAL
- ODGRZYBIENIE PREPARATEM ODGRZYBIAJĄCYM
- WZMOCNIENIE PODŁOŻA PREPARATEM GRUNTUJĄCYM STOPRIM GRUNDEX LUB RÓWNOWAŻNYM
- ZAPRAWA USZCZELNIAJĄCA AQAFIN 2K
- PŁYTKI KLINKIEROWE MOCOWANE NA KLEJ

② FRONTOWA ELEWACJA – RENOWACJA
- ODBICIE POWŁOKI TYNKARSKIEJ
- DEZYNFEKCJA PODŁOŻA PREPARATEM STOPRIM FUNGAL LUB RÓWNOWAŻNYM
- WZMOCNIENIE PODŁOŻA PREPARATEM GRUNTUJĄCYM STOPRIM GRUNDEX LUB RÓWNOWAŻNYM
- WYKONANIE TYNKÓW CEMENTOWO – WAPIENNYCH KAT.III
- SZPACHLOWANIE ZBROJONE Z JEDNĄ WARSTWĄ SIATKI Z WŁÓKNA SZKLANEGO
- GRUNTOWANIE POWIERZCHNI PREPARATEM STOPRIM SILIKAT LUB RÓWNOWAŻNYM
- TYNK SILIKATOWY STOSIL MP GŁDKI BARWIONY W MASIE LUB RÓWNOWAŻNY

③ ŚCIANA SZCZYTOWA– DOCIEPLENIE W SYSTEMIE BSO

④ DETAL ARCHITEKTONICZNY –
PEŁNA REKONSTRUKCJA ZNISZCZONEGO DETALU WYKONANEGO W TYNKU ODTWORZYC POPRZEZ ŚCIĄGNIĘCIE SZABLONU Z ORYGINALNYCH ELEMENTÓW.
DREWNIANĄ OBUDOWĘ MUROWANEGO GZYMSU WIEŃCZĄCEGO ODTWORZYC POPRZEZ ŚCIĄGNIĘCIE SZABLONU Z ORYGINALNYCH ELEMENTÓW ZABEZPIECZYĆ PRZECIW KOROZJI BIOLOGICZNEJ I POKRYĆ LAKOBEJCĄ
TYNK SILIKATOWY STOSIL MP GŁADKI NA POZOSTAŁYCH DETALACH MALOWANY FARBĄ SILIKATOWA STOSIL K

⑤ OKNA PIWNICZNE I NA STRYCHUI – WYMIANA
WYMIANA NA OKNA Z PROFILU PCV, JEDNORAMOWE, ROZWIERALNE, DWUDZIELNE W RAMY OKIENNE WBUDOWAĆ NAWIEWNIKI HIGROSTEROWANE

⑥ OBUDOWA STUDZIENEK DOŚWIETLAJĄCYCH PIWNICE–
- ROZBIÓRKA ISTNIEJĄCYCH STUDZIENEK
- WYMUROWANIE NOWYCH Z CEGŁY KLINKIEROWEJ SZER. 25 CM
- WYKONANIE WARSTWY ODSĄCZAJĄCEJ GR. 15 CM
- WYKONANIE WARSTWY SPADKOWEJ BETONOWEJ – SPADEK 2% OD ŚCIAN
- PRZEKRYCIE STUDZIENEK KRATAMI STALOWYMI OTWIERANYMI MOCOWANYMI DO OBUDÓW STUDZIENEK

⑦ DRZWI WEJŚCIOWE – RENOWACJA
DRZWI DREWNIANE, DWUSKRZYDŁOWE, Z NAŚWIETLEM
PEŁNA REKONSTRUKCJA DETALU W POSTACI DEKORACYJNYCH PŁYCIN
KOLOR LAKOBEJCY – MAHOŃ

⑧ OKNA DREWNIANE SKRZYNKOWE W LOKALACH MIESZKALNYCH – WYMIANA
WYMIANA NA OKNA Z PROFILI PCV W KOLORZE BIAŁYM, JEDNORAMOWE, DWUDZIELNE, DWURZĘDOWE, WSPÓŁCZYNNIK UMAX 1,3
W RAMY OKIENNE NALEŻY WBUDOWAĆ NAWIEWNIKI HIGROSTEROWANE

NAWIEWNIK PODOKIENNY ŚCIENNY HIGROSTEROWANY

ZABEZPIECZENIE GZYMSU PRZED PTAKAMI –
KOLCE ZABEZPIECZAJACE PRZED PTAKAMI NA 2 GZYMSACH ELEWACJI FRONTOWEJ ORAZ OBUSTRONNIE NA KRAWĘDZIACH KOŃCÓWEK KROKWI OD STRONY ELEWACJI TYLNEJ

RYNNY I RURY SPUSTOWE – WYMIANA
Z BLACHY TYTANOWO–CYNKOWEJ GR. 0,65 – 0.7 MM

PARAPETY OKIENNE I OBRÓBKI BLACHARSKIE NA GZYMSACH –
WYMIANA ISTNIEJĄCYCH NA OBRÓBKI I PARAPETY Z BLACHY STALOWEJ POWLEKANEJ GR. 0.7MM, KLEJONE DO PODŁOŻA CAŁOPOWIERZCHNIOWO
KOŃCOWE POŁĄCZENIA PARAPETÓW Z OŚCIEŻAMI POPRZEZ WYWINIĘCIE BLACHY DO GÓRY . WYSOKOŚĆ WYWINIĘCIA 10MM
PARAPETY WE WSZYSTKICH OKNACH BUDYNKU DOCIEPLONE OD SPODU STYROPIANEM GR. 3CM

SZAFKA GAZOWA I ELEKTRYCZNA –
W POROZUMIENIU Z WŁASCICIELAMI SIECI GAZOWEJ I ELEKTRYCZNEJ NALEŻY SKORODOWANE SZAFKI WYMIENIĆ NA NOWE.

KABLE TELETECHNICZNE –
LUZNO WISZACE KABLE TELETECHNICZNE NALEŻY W POROZUMIENIU Z OPERATORAMI SIECI ZABUDOWAĆ W RURACH OCHRONNYCH I UKRYĆ W BRUZDZIE POD TYNKIEM ORAZ NA ELEWACJI TYLNEJ POD DOCIEPLENIEM

JEDNOSTKA PROJEKTOWA

IWONA DZIEDZIC ARCH i.d. PRACOWNIA ARCHITEKTONICZNA
58–309 Wałbrzych ul. Boya–Żeleńskiego 49 e–mail: arch.id@wp.pl

ZESPÓŁ PROJEKTOWY			PODPIS
ARCHITEKTURA	PROJEKTANT: ARCH. IWONA DZIEDZIC	NR UPR. AU–F2/188/81	
	SPRWDZAJACY:	NR UPR.	
KONSTRUKCJA	PROJEKTANT	NR UPR.	
	SPRAWDZAJĄCY:	NR UPR.	

OBIEKT/ZAKRES OPRACOWANIA

REMONT ELEWACJI Z DOCIEPLENIEM BUDYNKU

TYTUŁ RYSUNKU

ELEWACJA FRONTOWA REMONT

ADRES OBIEKTU BUDOWLANEGO

GMINA	MIEJSCOWOŚĆ	ULICA, NR
WAŁBRZYCH	WAŁBRZYCH	STANISŁAWA KUNICKIEGO 8
DZIAŁKA NR: 275/3		INWESTOR: WSPÓLNOTA MIESZKANIOWA
OBRĘB: ŚRÓDMIEŚCIE NR 27		UL. STANISŁAWA KUNICKIEGO 8, WAŁBRZYCH

STADIUM	BRANZA	DATA	SKALA	NR RYSUNKU
PB	ARCH.	PAŹDZIERNIK 2014	1:100	1/A