


	<div><div>1</div><div>2</div></div>	<div>1</div> <div>2</div>
		<div>1</div> <div>2</div>
		<div>1</div> <div>2</div>

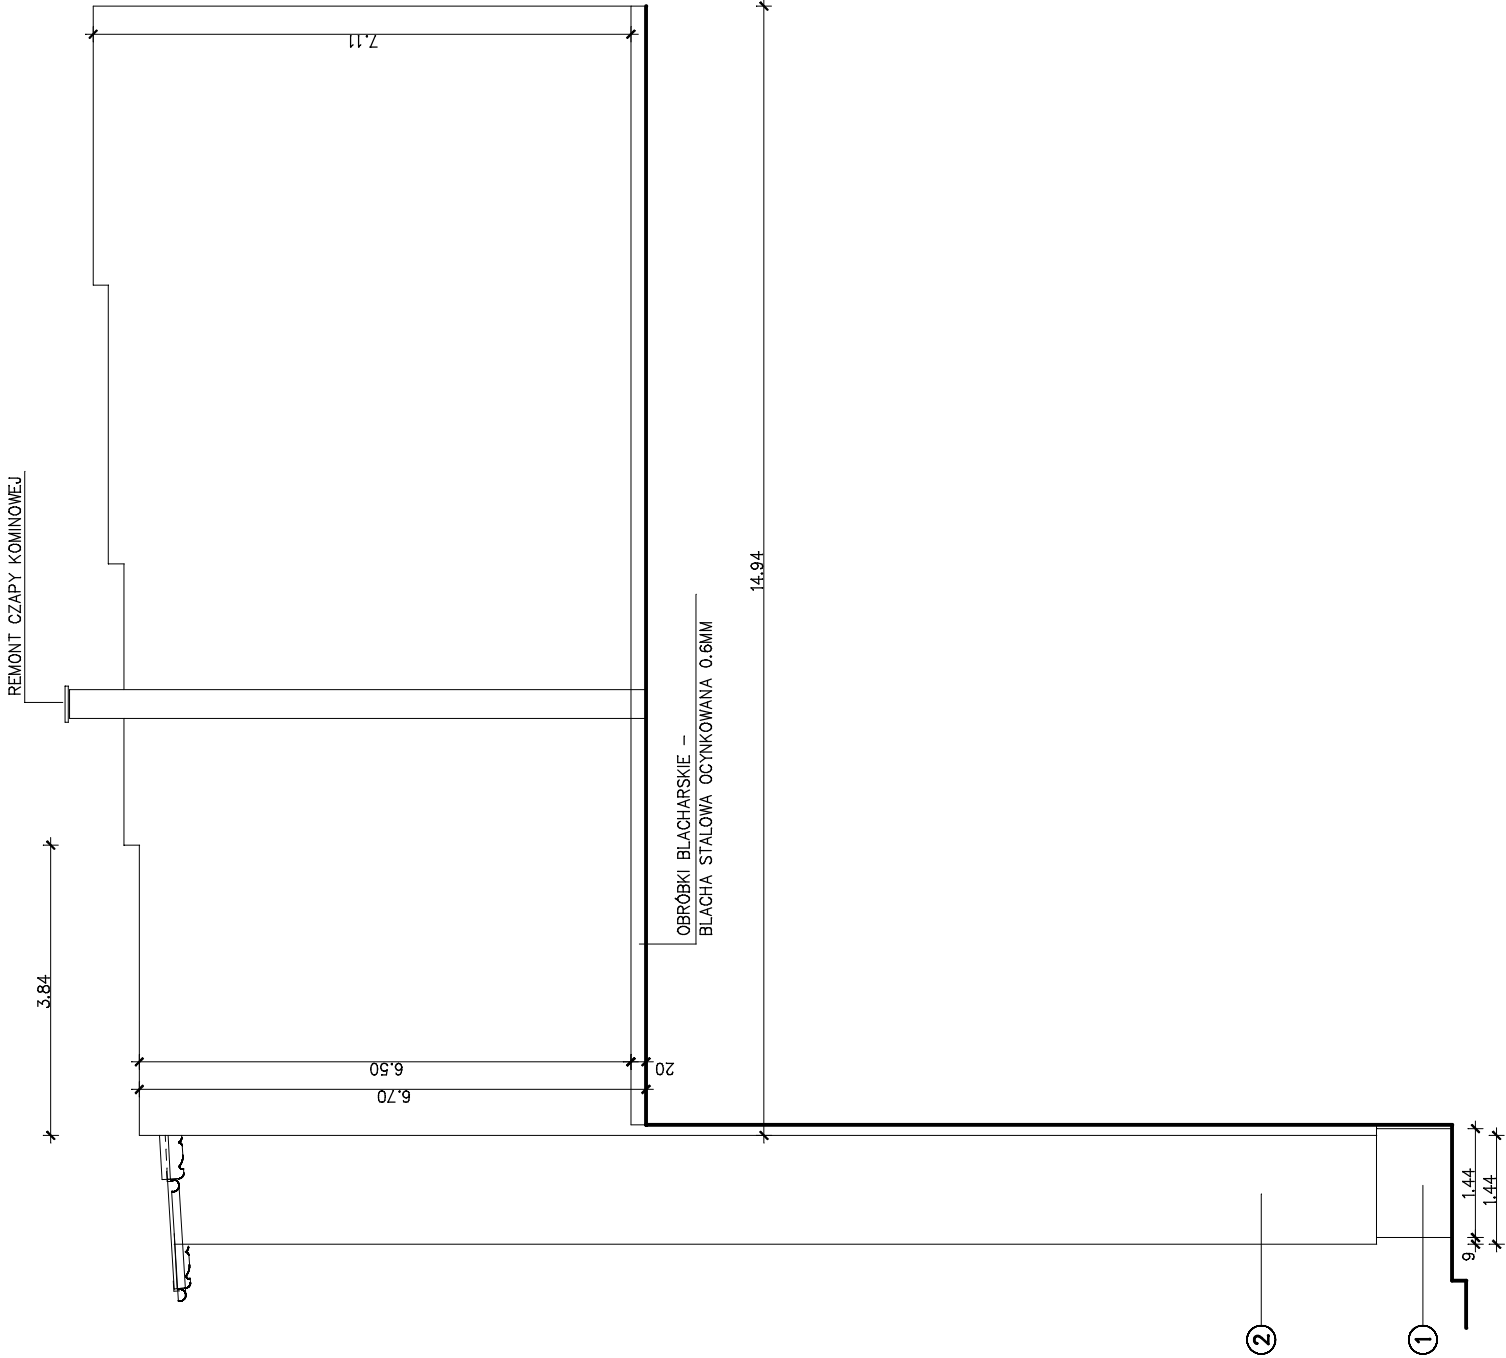

OBIEKT/ZAKRES OPRACOWANIA	
REMONT ELEWACJI Z DOCIEPLENIEM BUDYNKU	
TYTUŁ RYSUNKU	
ELEWACJA SZCZYTOWA REMONT	

KONSTRUKCJA	ZESPÓŁ PROJEKTOWY		PODPIS
	PROJEKTANT:	NR UPR.	
	ARCH. IWONA DZIEDZIC	AU-F2/188/81	
	SPRWDZAJACY:	NR UPR.	
KONSTRUKCJA	PROJEKTANT	NR UPR.	
	SPRAWDZAJACY:	NR UPR.	

JEDNOSTKA PROJEKTOWA	
<div><div>ARCHiD</div><div>PRACOWNIA ARCHITEKTONICZNA</div><div>58-309 Wdbrzych ul. Boya-Zelenakiego 49 e-mail: arch.id@wp.pl</div></div>	

ADRES OBIEKTU BUDOWLANEGO	
GMINA	MIEJSCOWOŚĆ
WALBRZYCH	WALBRZYCH
DZIAŁKA NR:	ULICA, NR
275/3	STANISŁAWA KUNICKIEGO 8
OBREB: ŚRODMIEŚCIE NR 27	INWESTOR: WSPÓLNOTA MIESZKANIOWA UL. STANISŁAWA KUNICKIEGO 8, WALBRZYCH
STADIUM	BRANŻA
	DATA
PW	PAŹDZIERNIK
ARCH.	2014
	SKALA
	NR RYSUNKU
	1:100
	4/A