


SKALA 1: 25

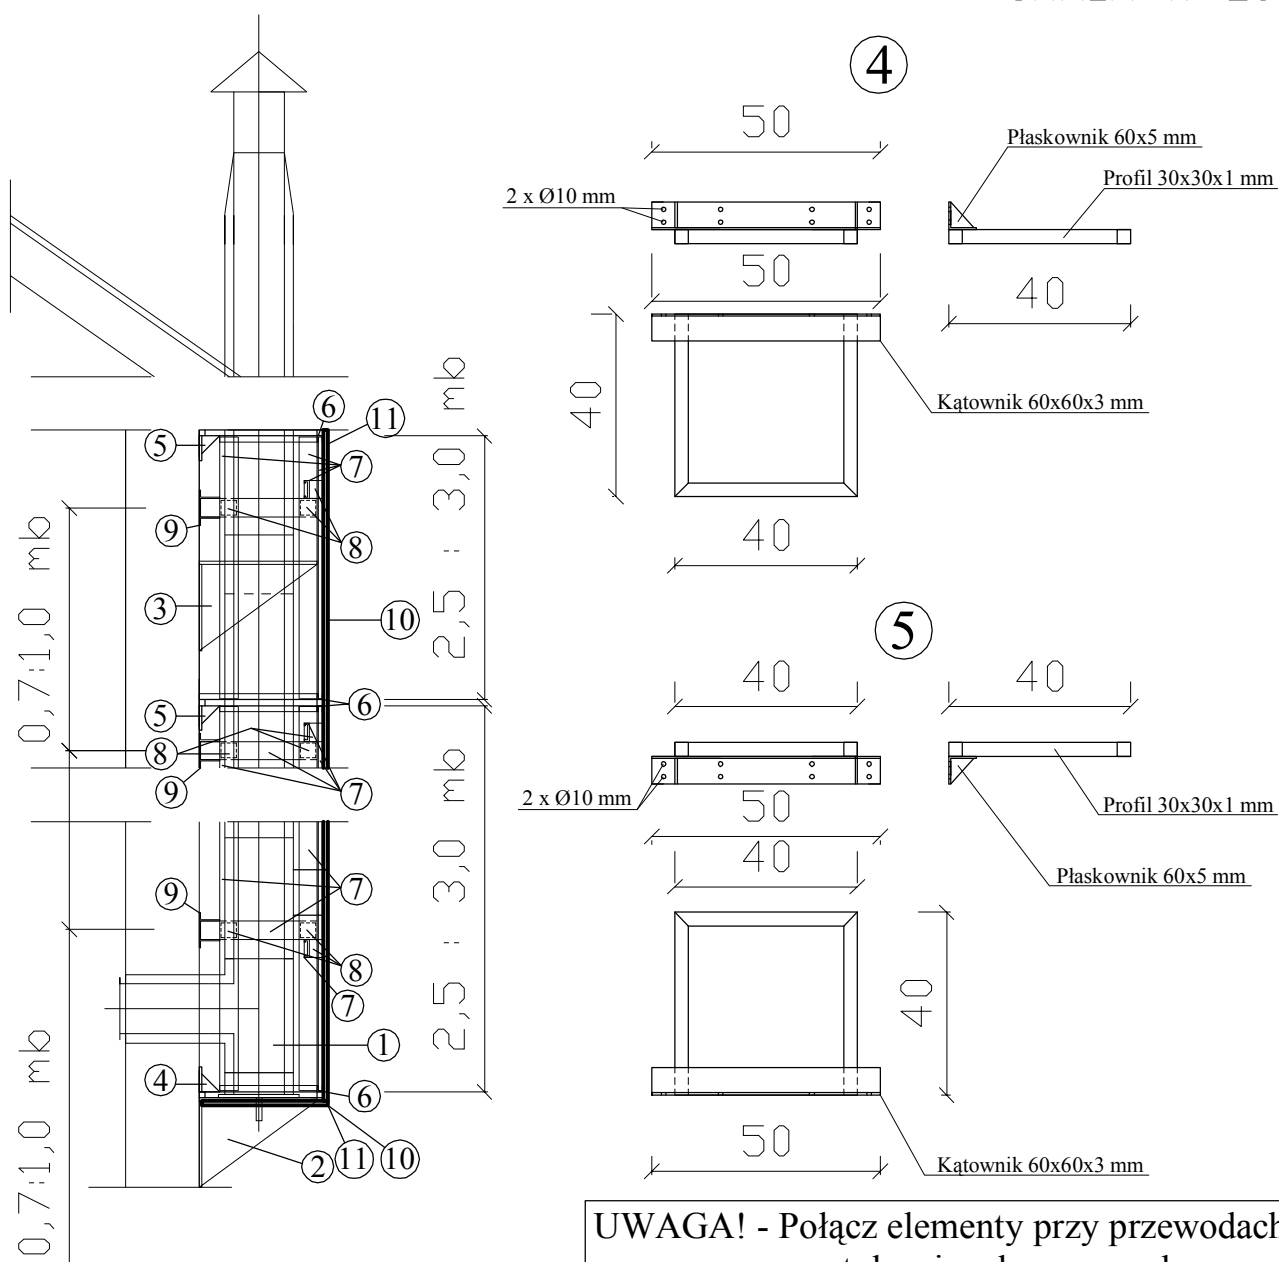

- ①- Przewód wentylacyjny dwupłaszczowy
- ②- Podpora podtrzymująca komin.
- ③- Podpora pośrednia podtrzymująca komin.
- ④- Podpora zabudowy komina.
- ⑤- Podpora zabudowy komina.
- ⑥- Profil UD30 .
- ⑦- Profil CD60 .
- ⑧- Łącznik krzyżowy 60/60 .
- ⑨- Wieszak zagięty ES 60/75 .
- ⑩- Płyta OSB/4 .
- ⑪- Katownik aluminiowy z siatką.

Elementy wykończenia zabudowy
,warstwy :

- Konstrukcja stalowa.
- Płyta OSB gr.15 mm.
- Środek gruntujący.
- Klej do zatapiania siatki.
- Siatka PCV.
- Klej do zatapiania siatki .
- Środek gruntujący .
- Tynk akrylowy BARANEK o granulacji 2 mm.