


2000

Wymiana obróbek na ogniomurach.

Podbitka dachowa do
zaimpregnowania

Wymiana obróbek na ogniomurach.

Podbitka dachowa do
zaimpregnowania

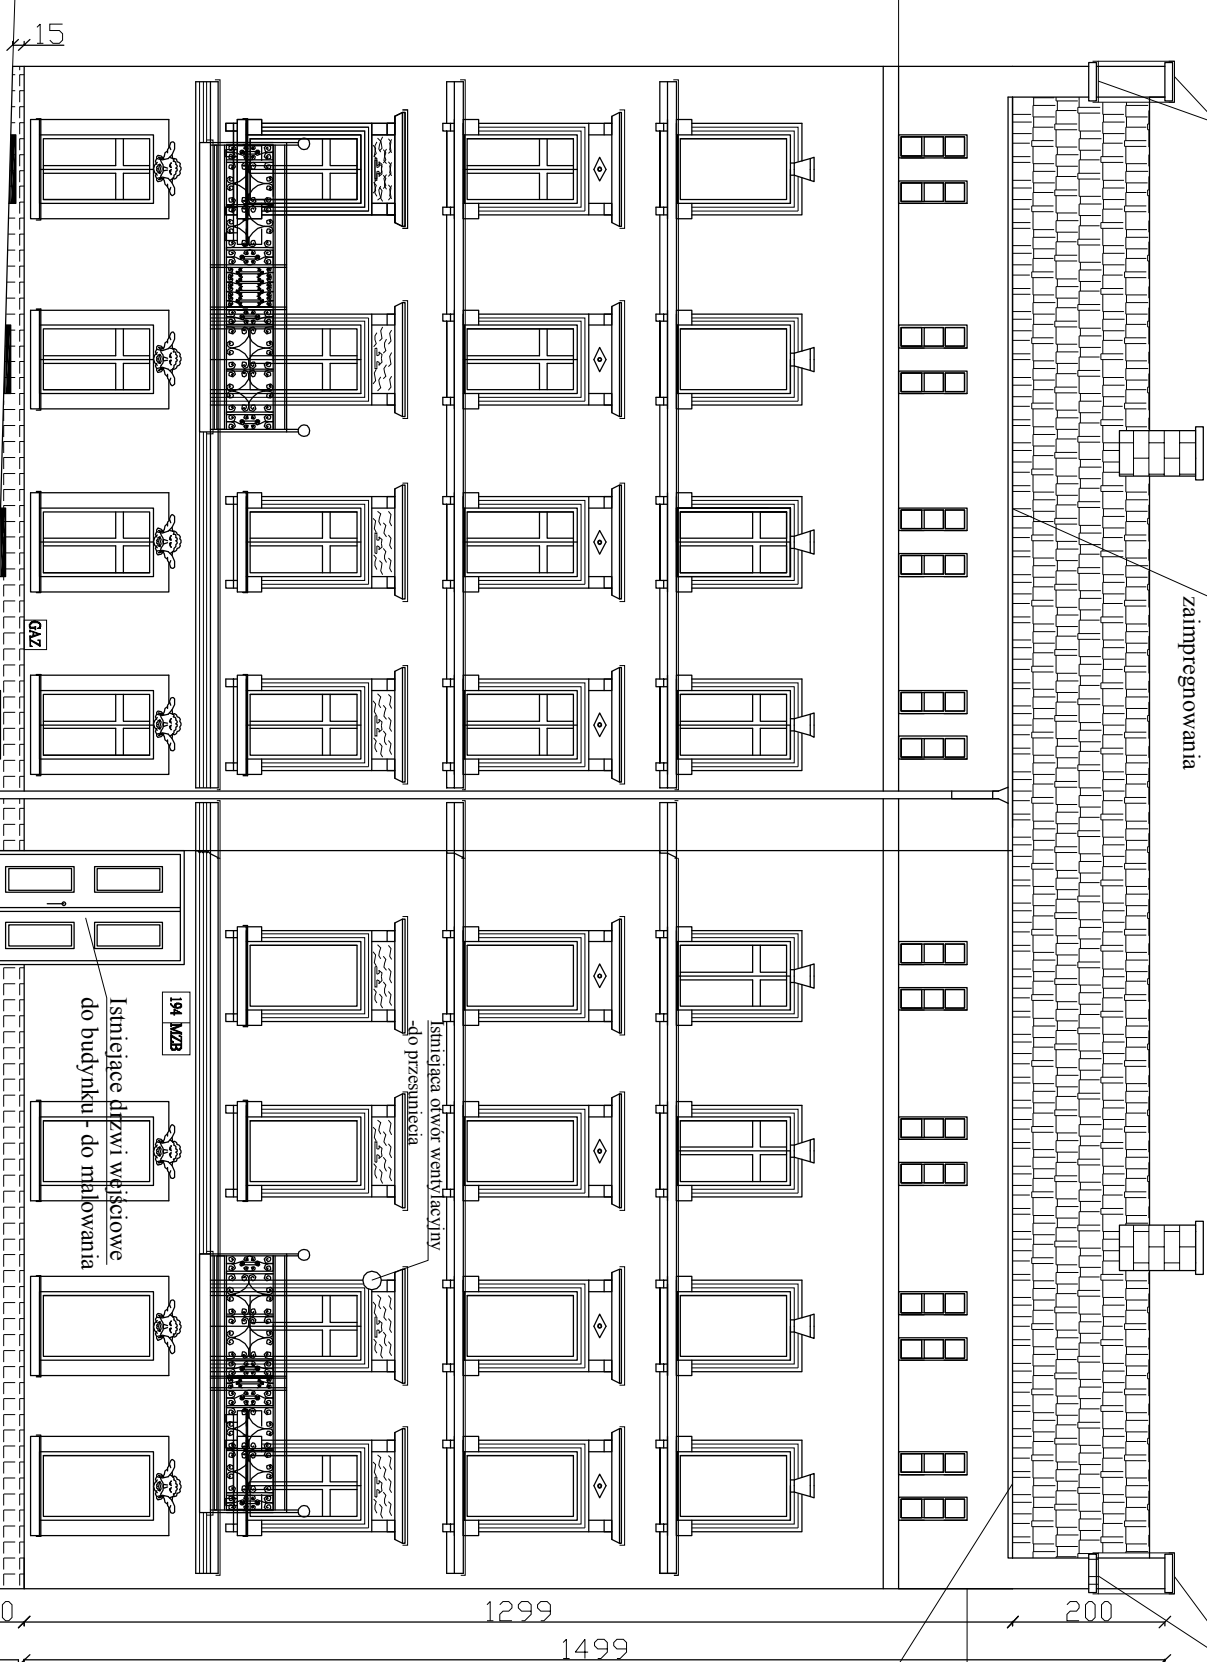

- Stan istniejący elewacji budynku :
- 1) Tynki na elewacji oczyścić.
 - 2) Tynki na gzymsach oczyścić.
 - 3) Płytki na cokole do zbitcia.
 - 4) Wszystkie parapety do wymiany.
 - 5) Istniejące rymy pozostawić.
 - 6) Rury spustowe do wymiany.
 - 7) Tabliczki informacyjne do ponownego montażu.
 - 8) Wszystkie opierzenia do wymiany na nowe.
 - 9) Elementy barierki balkonowych do oczyszczenia i pomalowania.

Widok elewacji frontowej
- stan istniejący .

Biurowo-projektowo-usługowe
"W P R O J E K T"
Łukasz Wituldyka

Projektant	Rafał Łucjan Maciejewski	nr upraw.	240/01/DUW	skala	1 : 100
Obiekt	Budynek mieszkalny wielorodzinny				
Adres	ul.11 Listopada 194 ; ul.:58-300 Woborzyc				
Inwestor	Miejsce Wskazujące przy ul.11 Listopada 194 w Woborzycu.				
					egz. nr