



OBRÓBKA GZYMSU

1:20

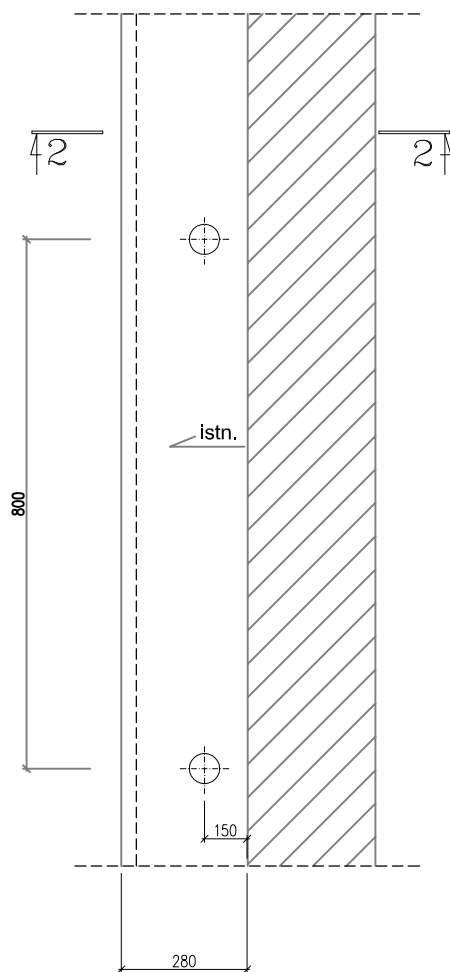

2 - 2

1:20

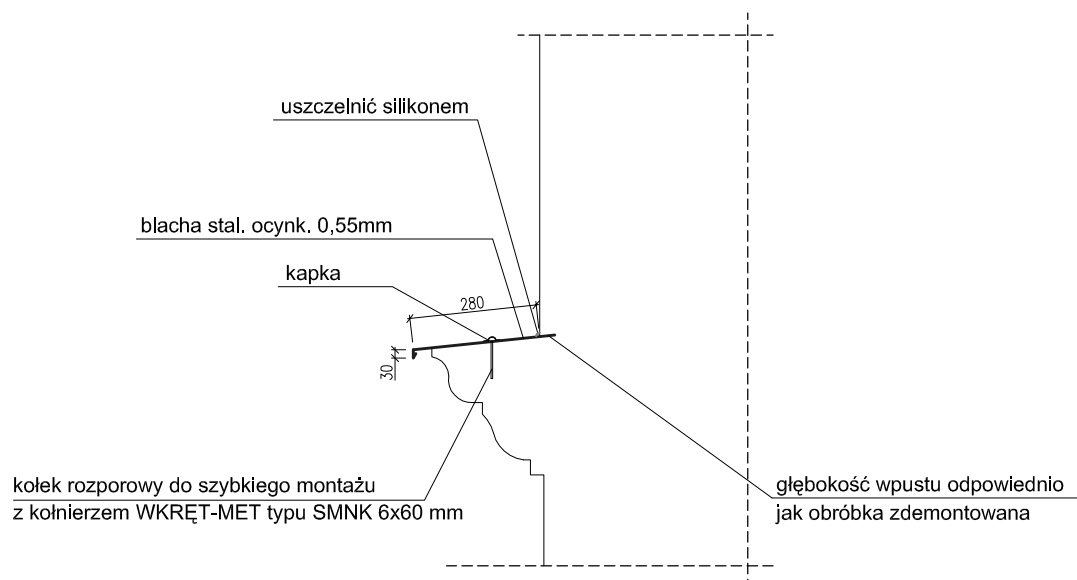

PRACOWNIA PROJEKTOWA
inż. Sławomir Ignatowicz
ul. Harcerska 23/2, 58-301 Wałbrzych

„SIG”

temat: Remont elewacji frontowej
adres: ul. Limanowskiego 6, 58-300 Wałbrzych
inwestor: Wspólnota Mieszkaniowa
adres: ul. Limanowskiego 6 W-ch

OBRÓBKA GZYMSU

projektant:	Imię i nazwisko	Nr upraw.	Data	Podpis	Skala 1:10
	inż. Sławomir Ignatowicz	NBGP.V -7342/3/99/98	05.2014		Nr rys. 8