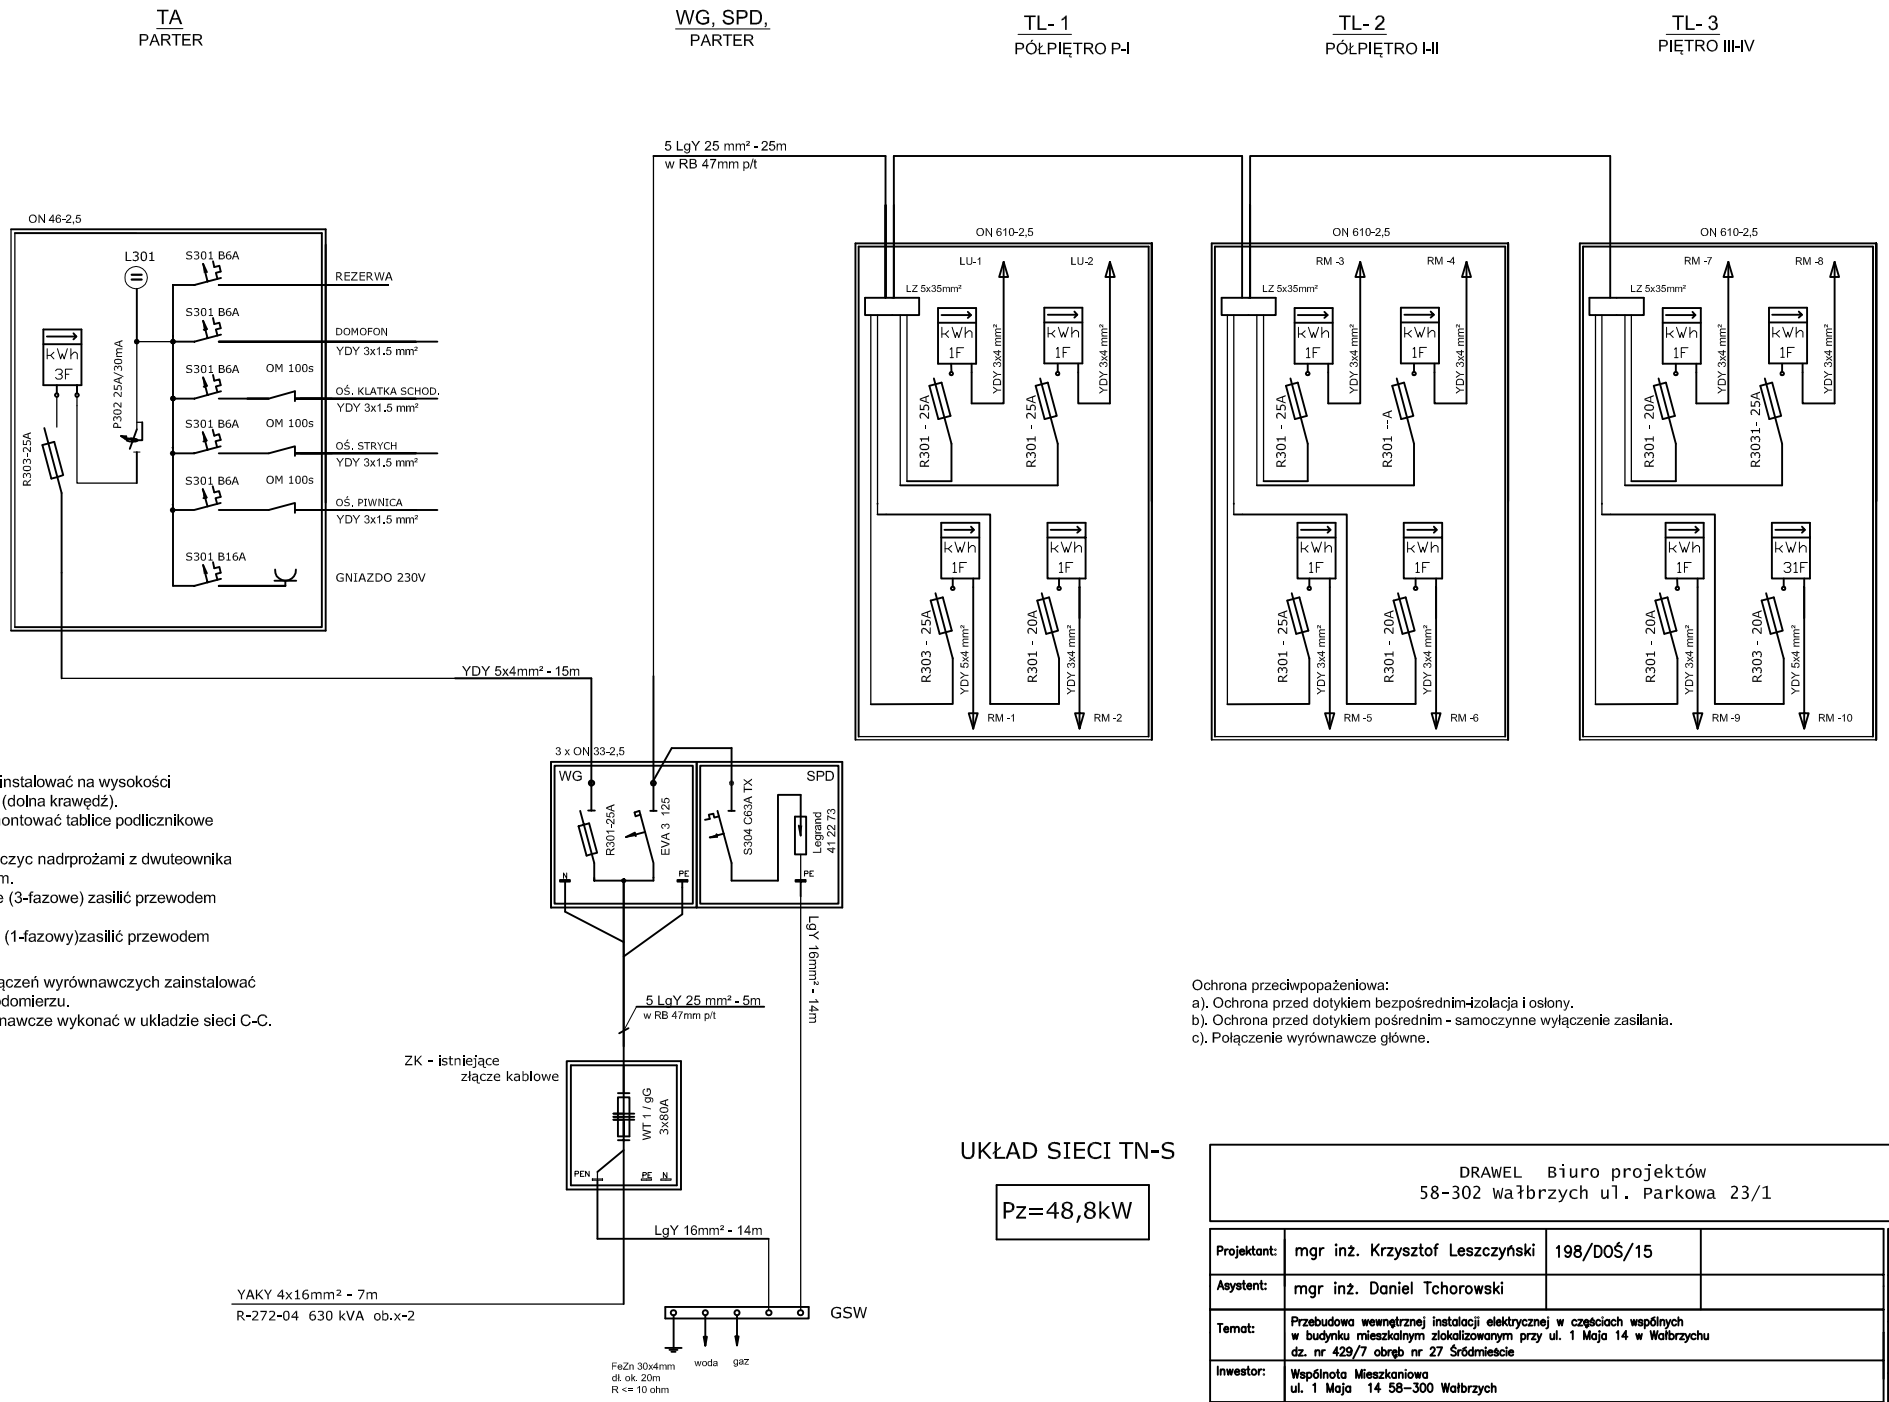

UWAGA:
1. Zestawy piętrowe instalować na wysokości 1,4m od posadzki (dolna krawędź).
2. W zestawach zamontować tablice podlicznikowe 3-fazowe.
3. Zestawy zabezpieczyc nadprożami z dwuteownika o wysokości 100mm.
4. Lokale mieszkalne (3-fazowe) zasilić przewodem YDYp 5x4mm² p/t.
5. Lokale mieszkalny (1-fazowy)zasilić przewodem YDYp 3x4mm² p/t.
6. Główną szynę połączeń wyrównawczych zainstalować w piwnicy przy wodomierzu.
7. Połączenie wyrównawcze wykonać w ukladzie sieci C-C.

Ochrona przeciwpoażeniowa:
a). Ochrona przed dotykiem bezpośrednim-izolacja i osłony.
b). Ochrona przed dotykiem pośrednim - samoczynne wyłączenie zasilania.
c). Połączenie wyrównawcze główne.

UKŁAD SIECI TN-S

Pz=48,8kW

DRAWEL Biuro projektów
58-302 Wałbrzych ul. Parkowa 23/1

Projektant:	mgr inż. Krzysztof Leszczyński	198/DOŚ/15		Data: 03.2016
Asystent:	mgr inż. Daniel Tchorowski			Stadium: PB
Temat:	Przebudowa wewnętrznej instalacji elektrycznej w częściach wspólnych w budynku mieszkalnym zlokalizowanym przy ul. 1 Maja 14 w Wałbrzychu dz. nr 429/7 obręb nr 27 Śródmieście			Skala: 1:50
Inwestor:	Wspólnota Mieszkaniowa ul. 1 Maja 14 58-300 Wałbrzych			
Tytuł rys.:	SCHEMAT ZASILANIA BUDYNKU			PB-E-01