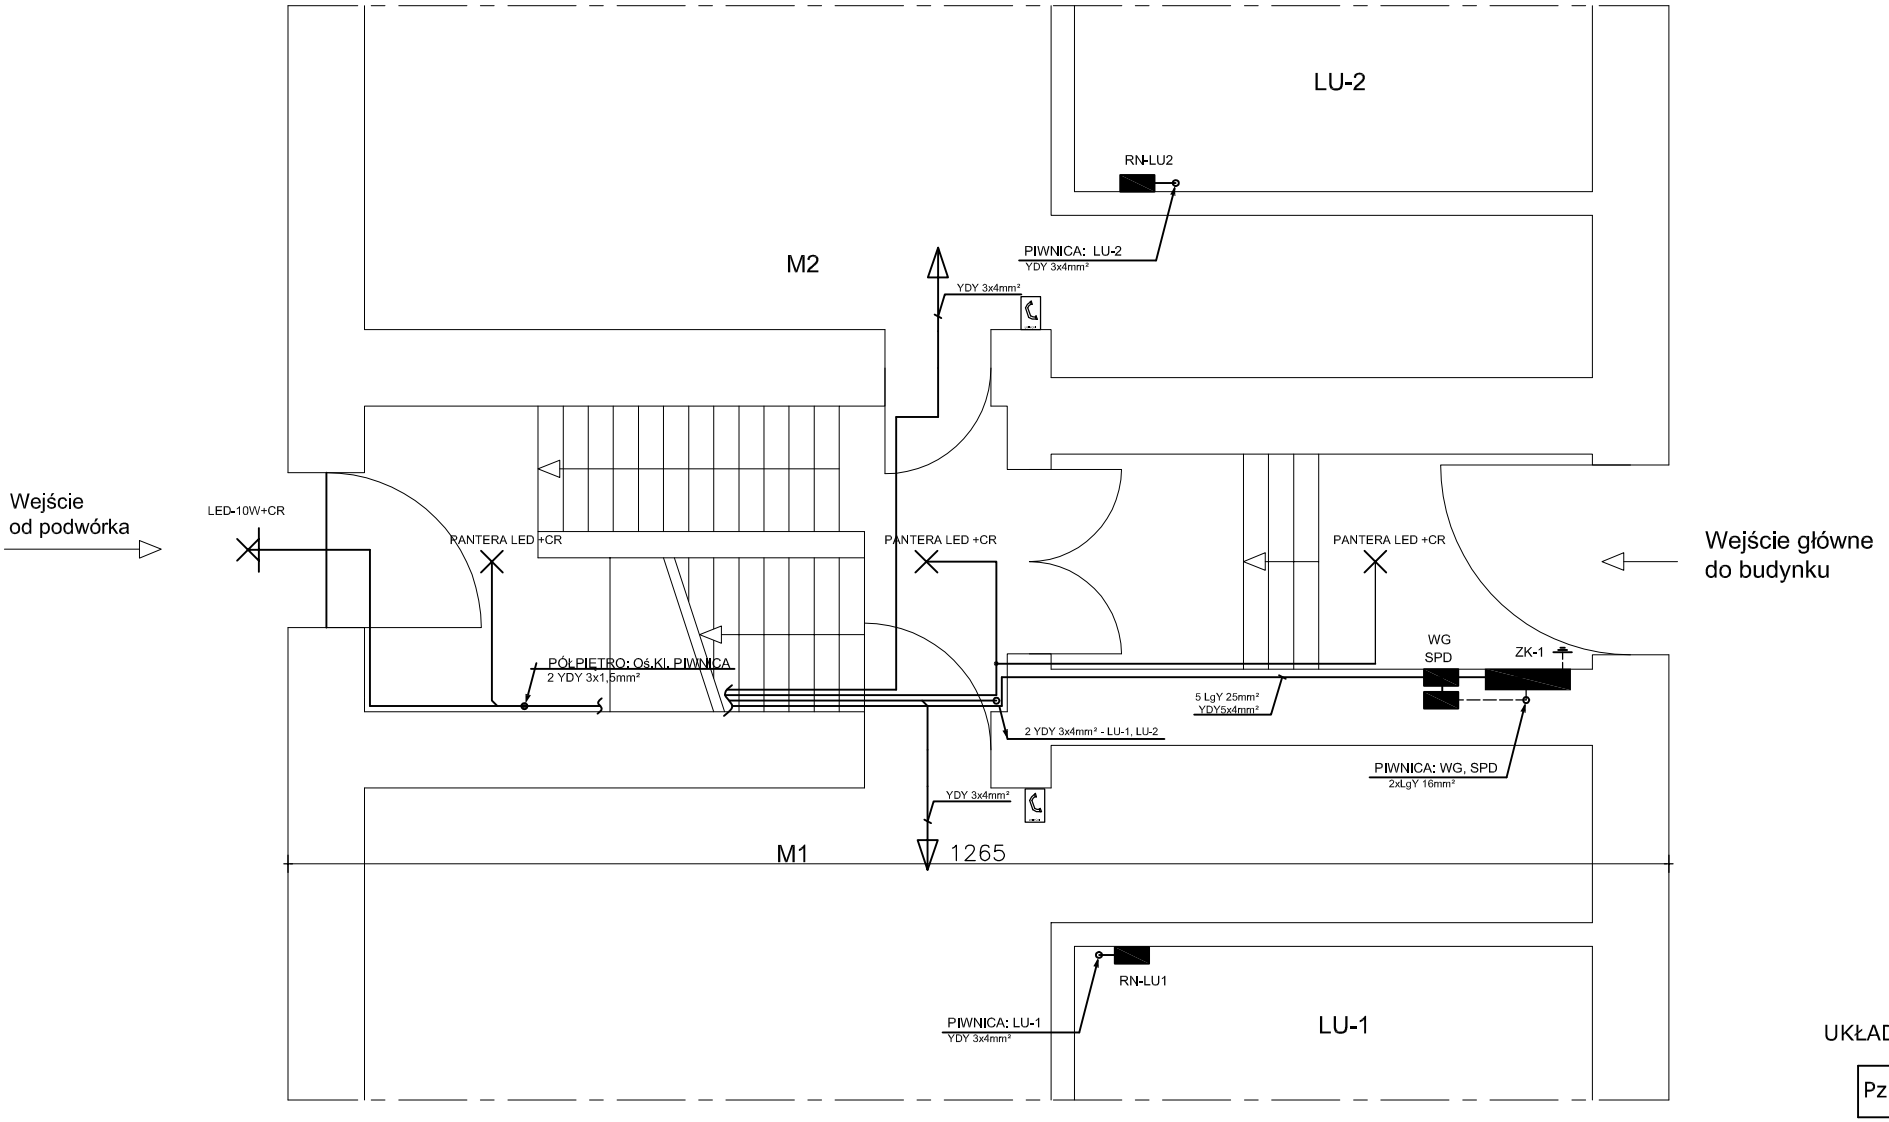

UKŁAD SIECI TN-S

Pz=48,8kW

Ochrona przeciwpopażeniowa:
a). Ochrona przed dotyklem bezpośrednim-izolacja i osłony.
b). Ochrona przed dotykiem pośrednim - samoczynne wyłączenie zasilania.
c). Połączenie wyrównawcze główne.

DRAWEL Biuro projektów
58-302 Wałbrzych ul. Parkowa 23/1

Projektant:	mgr inż. Krzysztof Leszczyński	198/DOŚ/15		Data: 03.2016
Asystent:	mgr inż. Daniel Tchorowski			Stadium: PB
Temat:	Przebudowa wewnętrznej instalacji elektrycznej w częściach wspólnych w budynku mieszkalnym zlokalizowanym przy ul. 1 Maja 14 w Wałbrzychu dz. nr 429/7 obręb nr 27 Śródmieście			Skala: 1:50
Inwestor:	Wspólnota Mieszkaniowa ul. 1 Maja 14 58-300 Wałbrzych			
Tytuł rys.:	RZUT PARTERU			PB-E-04