



ELEWACJA FRONTOWA

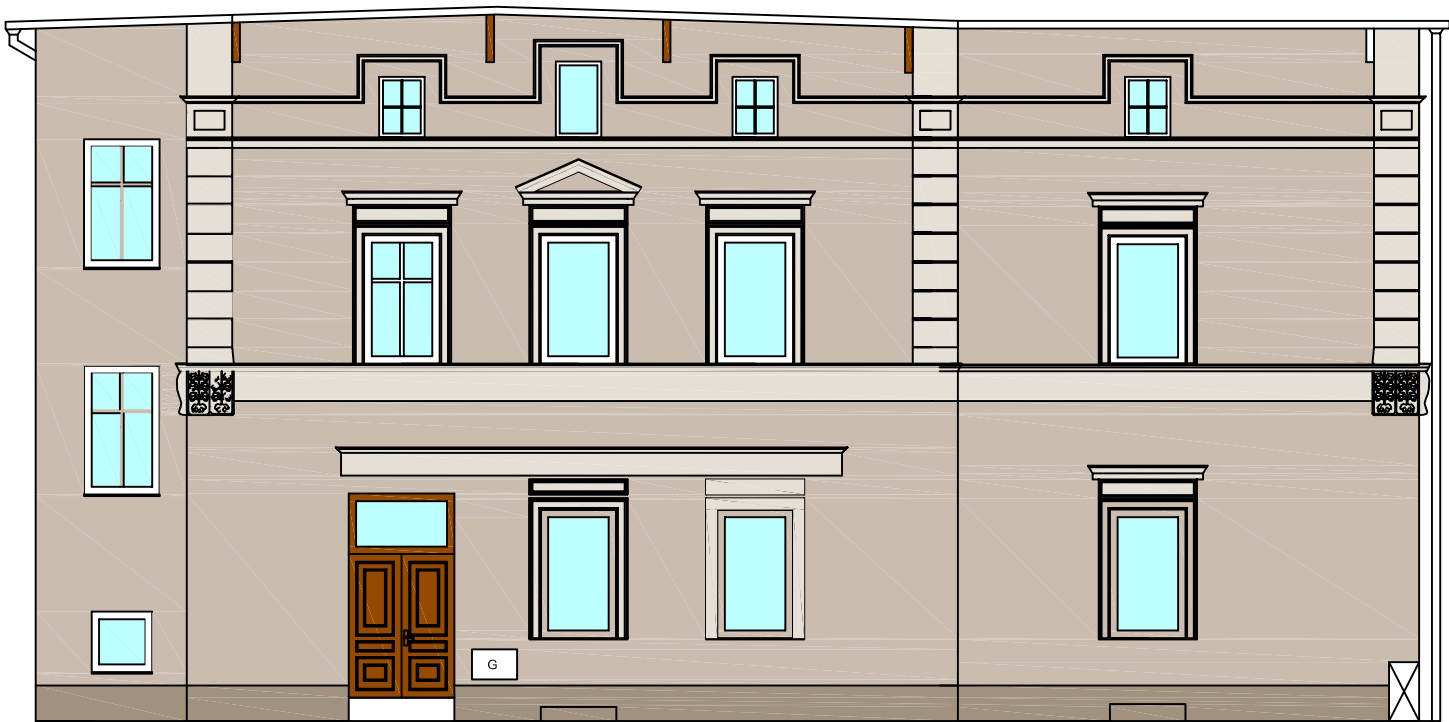

ELEWACJA TYLNA

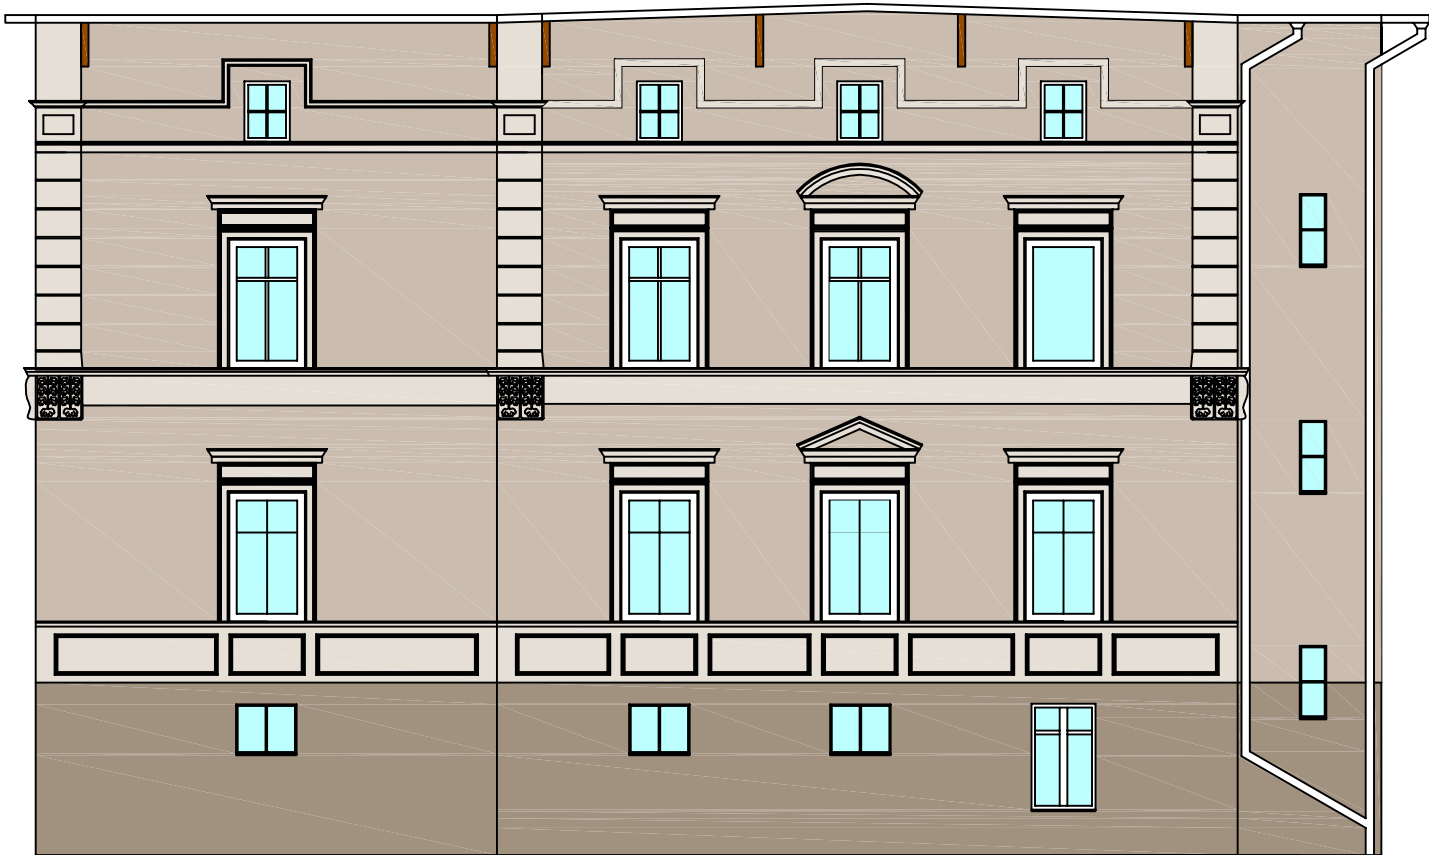

KOLORYSTYKA ELEWACJI PRZYJĘTA WEDŁUG WZORNIKA firmy STOColor Architektural
KOLORY W WYDRUKU MOGĄ NIEZNACZNIE ODBIEGAĆ OD TYCH Z WZORNIKA FIRMY STO

- 16047 – tło
- 16049 – detal
- 16045 – cokół

Biuro projektów i usług inwestycyjnych INSTAL STD 58-302 wałbrzych, ul. Parkowa 23/1, tel. 501 292 469 Biuro: 58-304 wałbrzych ul. wysockiego 28 p.23				
Projektant br.budowlana:	tech. bud. Roman Roźniata	UAN.VI-f/3/159/88 DOŚ/BO/0332/08		Data: 17.10.2016
Temat:	"Remont elewacji z odwodnieniem i osuszeniem budynku zlokalizowanego przy ul. Buczka 8 w Wałbrzychu" dz. nr 219/2 obręb nr 27 Śródmieście			Stadium: PW
Inwestor:	Wspólnota Mieszkaniowa ul. Buczka 8; 58-300 Wałbrzych			Skala: 1:100
Tytuł rys.:	ELEWACJA FRONTOWA I TYLNA			Nr rys.: 2