


REMONT ELEWACJI
BUDYNKU MIESZKALNEGO
WIELORODZINNEGO

ELEWACJA TYLNA
POŁUDNIOWO-WSCHODNIA
Kolorystyka, skala 1 : 100

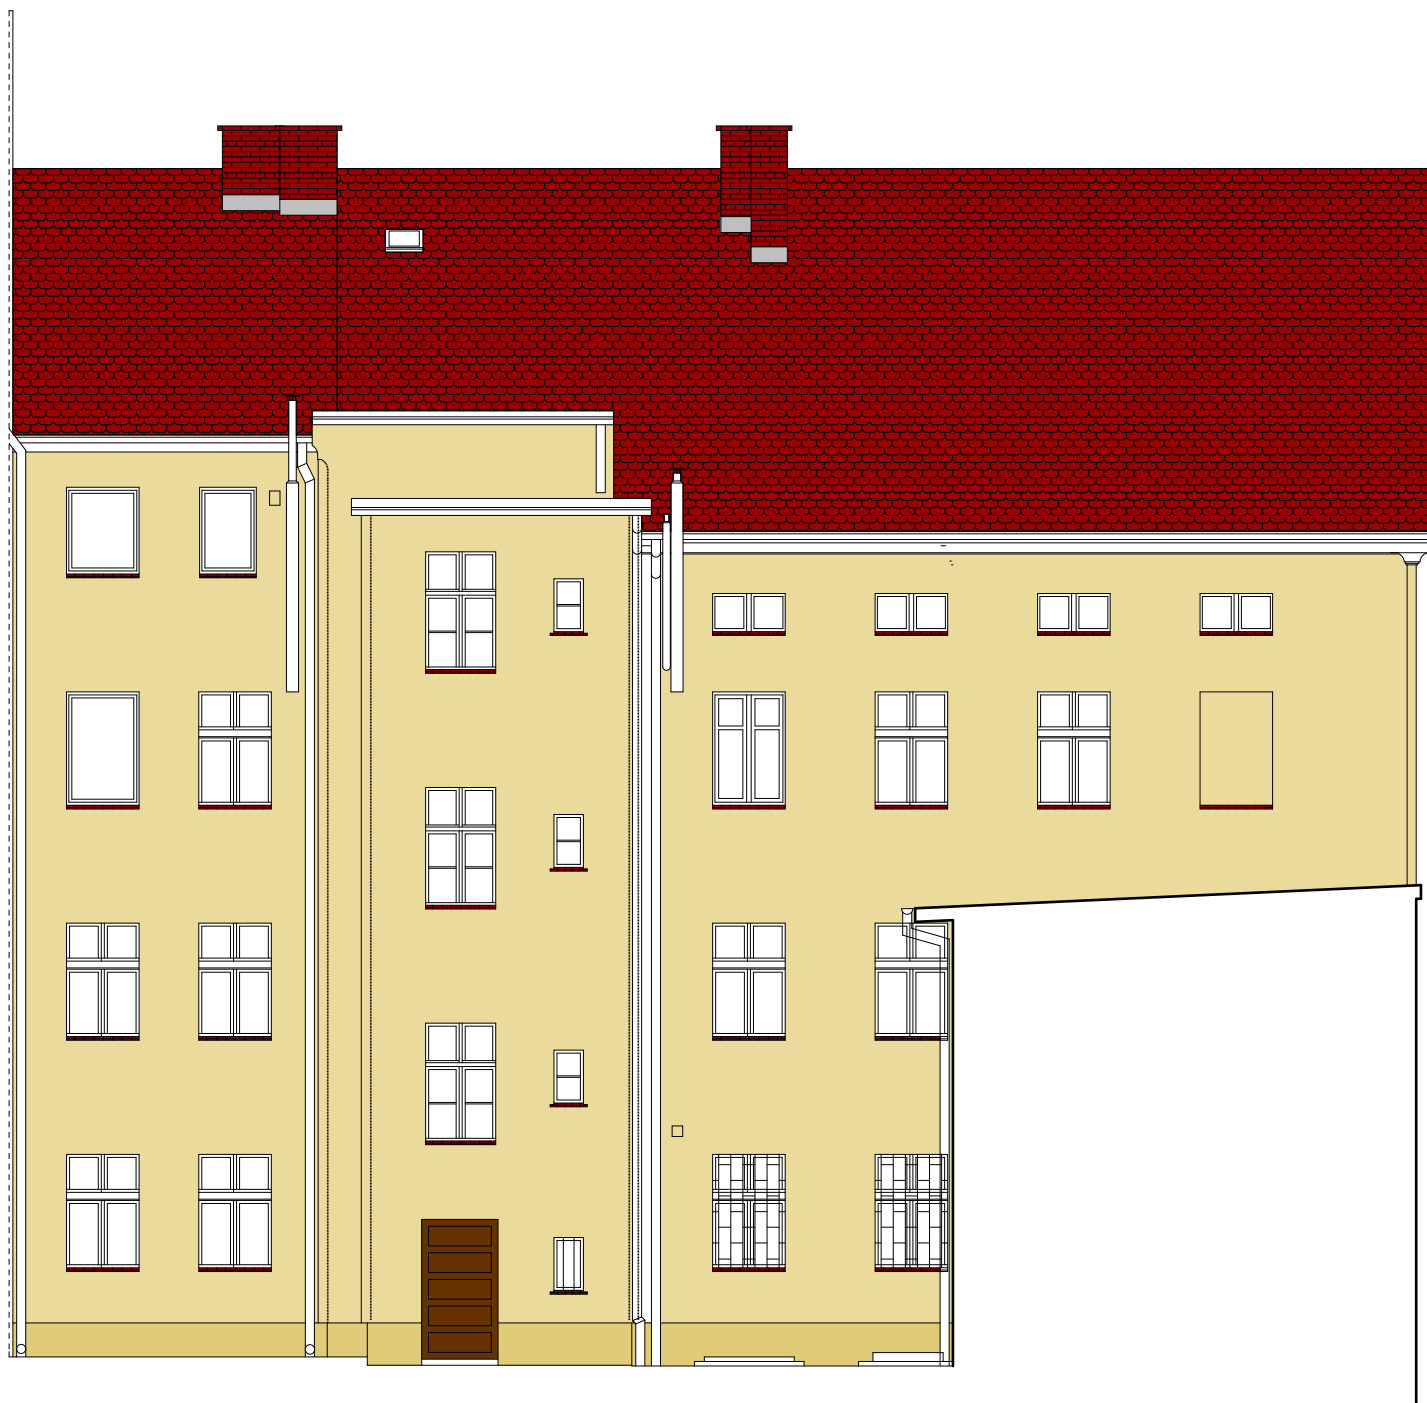

kolor V-825 wg wzornika Mitech VIP 2014
Collection firmy Mitech

kolor V-823 wg wzornika Mitech VIP 2014
Collection firmy Mitech

kolor V-821 wg wzornika Mitech VIP 2014
Collection firmy Mitech

ap	ARCHITEKTURA PROJEKT - arch. Jurkiewicz Ireneusz 59-300 Lubin, ul. Słowackiego 19/4 tel. 669 645 652, ireneusz.jurkiewicz@gmail.com		DATA 02.2015
	TEMAT:	REMONT ELEWACJI I DOCIEPLENIE BUDYNKU MIESZKALNEGO WIELORODZINNEGO	BRANŻA ARCHITEKTURA
	TYTUŁ RYSUNKU:	ELEWACJA TYLNA POŁUDNIOWO- WSCHODNIA - KOLORYSTYKA	FAZA P.B.
	ADRES:	WAŁBRZYCH, UL. PŁUGA 9	SKALA 1 : 100
	INWESTOR:	Wspólnota Mieszkaniowa 58-300 Wałbrzych, ul. Adama Pługa 9	NR RYS. 4
	PROJEKTANT:	ARCHITEKTURA MGR INŻ. ARCH. IRENEUSZ JURKIEWICZ	PODPIS
		NR UPRAW. 32/07/DOIA	