




ELEWACJA TYLNA

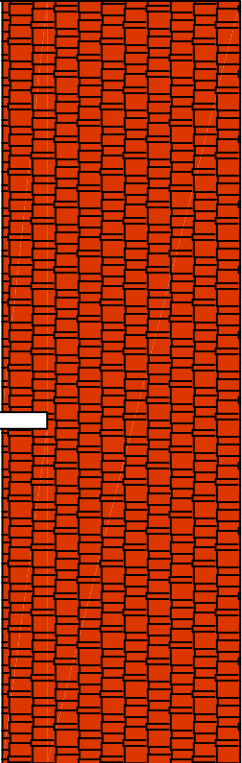

ELEWACJA BOCZNA

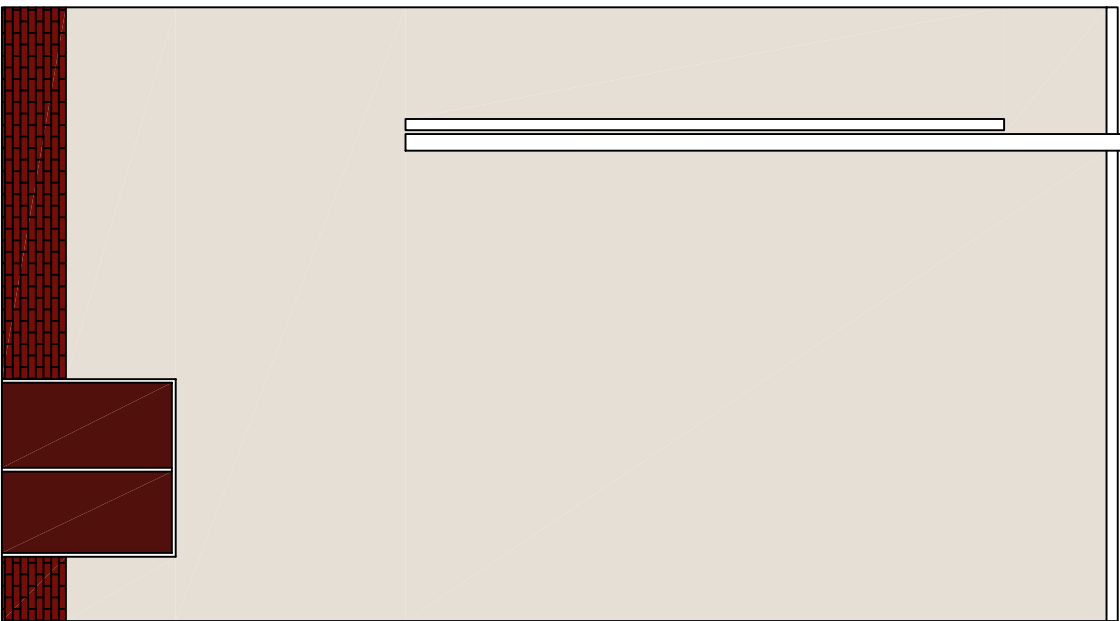


ELEWACJA TYLNA

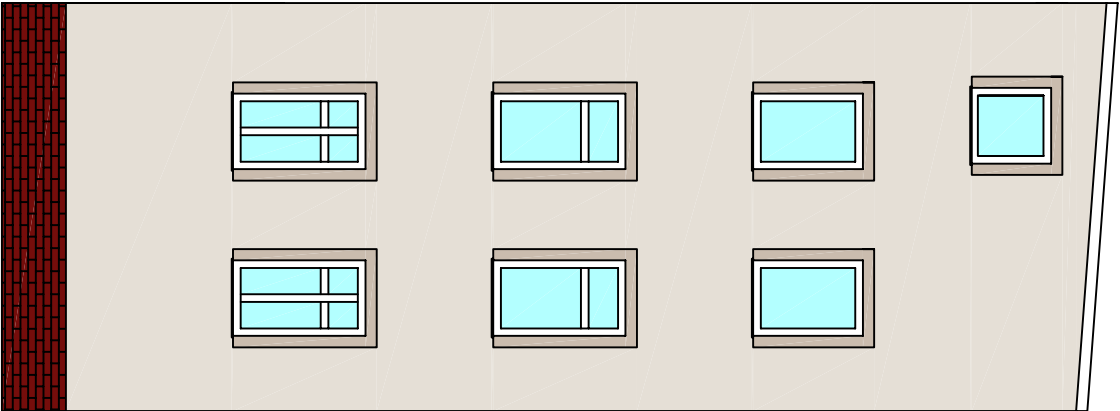

ELEWACJA BOCZNA



ELEWACJA BOCZNA

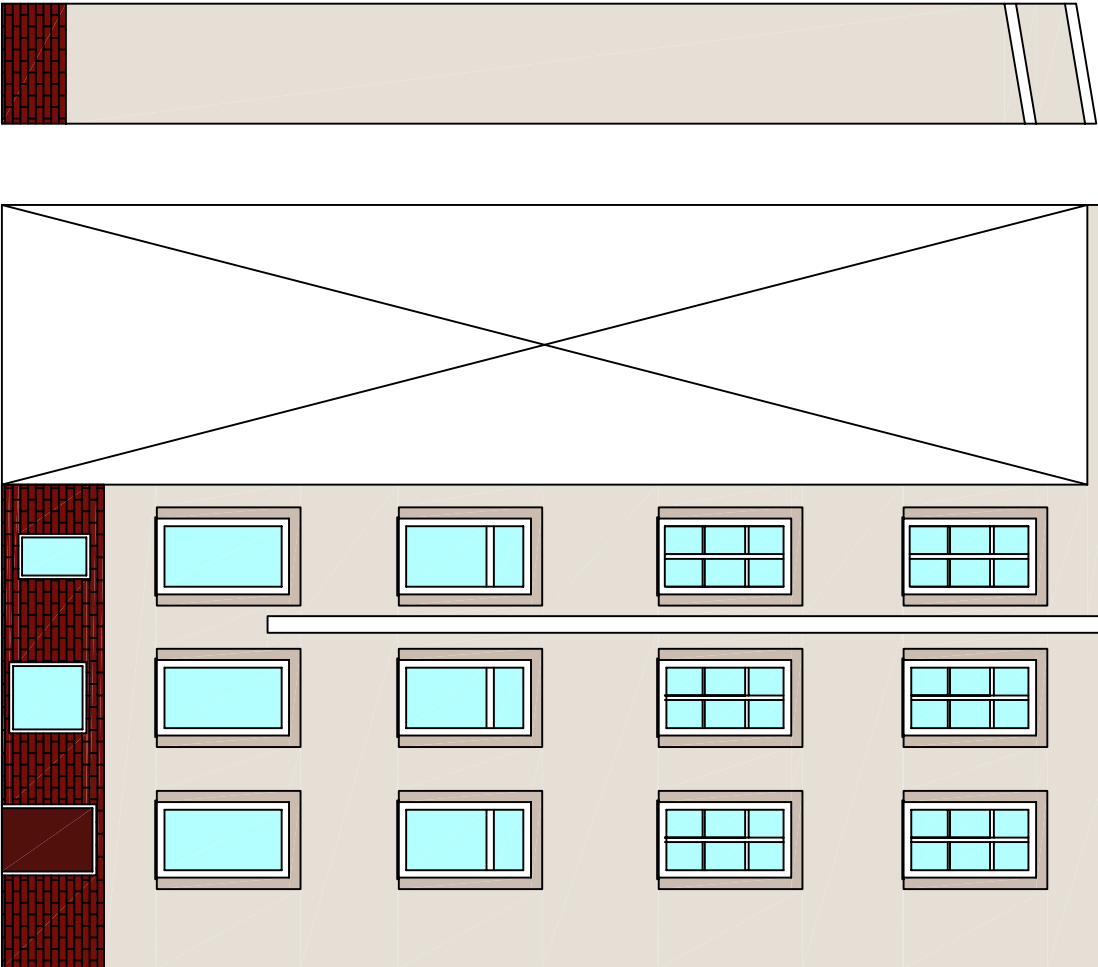

KOLORYSTYKA ELEWACJI PRZYJĘTA WEDŁUG WZORNIKA firmy STOCOLOR  
KOLORY W WYDRUKU MOGĄ NIEZNACZNIE ODBIEGAĆ OD TYCH Z WZORNIKA FIRMY STO

- 16049 – tło
- 16047 – detale
- cokół w kolorze brązowym

Biurowy projekt i usługa inwestycyjnych instalacji  
58-302 Wałbrzych, ul. Parkowa 23/1, tel. 501 292 469  
Biuro: 58-304 Wałbrzych ul. Wysockiego 28 p.23

Projektant br.budowlana:	tech. bud. Roman Rozniata	UAN.VI-f/3/159/88	DOŚ/BO/0332/08	Data: 17.06.2016
Temat:	"Remont elewacji z dociepleniem ścian tylnych wraz z odwodnieniem i osuszeniem budynku zlokalizowanego przy ul. Dmowskiego 14 w Wałbrzychu"			Stadium: PW
Inwestor:	Wspólnota Mieszkaniowa ul. Dmowskiego 14; 58-300 Wałbrzych			Skala: 1:100
Tytuł rys.:	ELEWACJE TYLNE I BOCZNE			Nr rys.: 2