



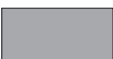


ELEWACJA TYLNA

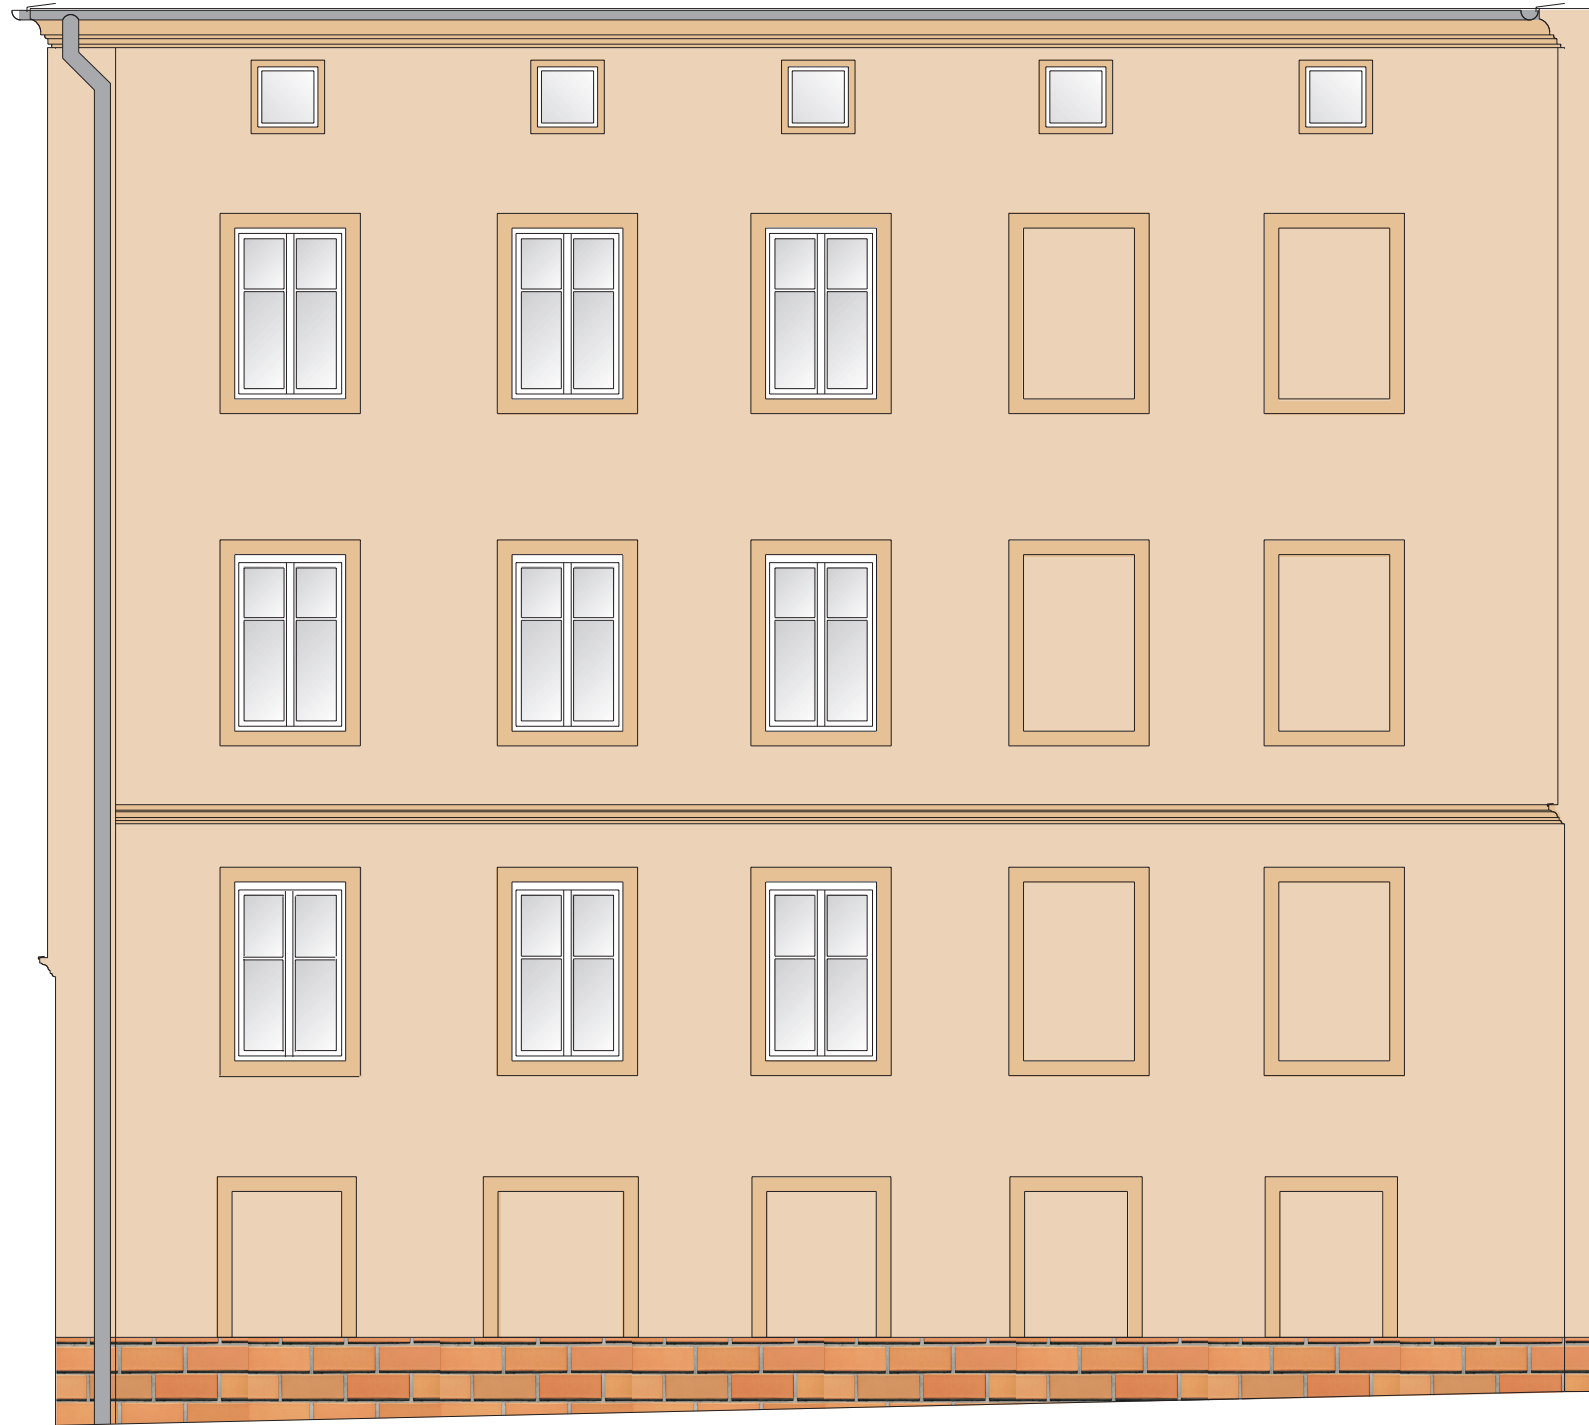

Kolorystyka StoDesign lub równoważny

-  system STO 16 043
-  system STO 16 044

-  Okładzina - płytki klinkierowe OCHRA
-  Rynny i rury spustowe - blacha tytanowo-cynkowa 0.7mm

Obróbki blacharskie , **parapety** blacha stalowa powlekana 0.7 mm klejona całopowierzchniowo **kolor - 16 043** do metalu,

INWESTOR			
WSPÓLNOTA MIESZKANIOWA WAŁBRZYCH, UL. SŁOWACKIEGO 23, LIMANOWSKIEGO 3			
PRACOWNIA PROJEKTOWA			
<div><div>ARCH<i>id</i></div><div><small>PRACOWNIA ARCHITEKTONICZNA</small> <small>58-309 Wałbrzych ul. Boya-Zelenskigo 49 e-mail: arch.id@wp.pl</small></div></div>			
ZESPOŁ PROJEKTOWY/SPRAWDZAJĄCY			
	IMIĘ I NAZWISKO	DATA	PODPIS
PROJEKTANT	MGR INŻ.ARCH. IWONA DZIEDZIC nr upr. AU-F2/188/81		
OBIEKT/ZAKRES OPRACOWANIA		BRANZA	
REMONT ELEWACJI BUDYNKÓW WAŁBRZYCH, SŁOWACKIEGO 23, LIMANOWSKIEGO 3		ARCHITEKTURA	
		STADIUM PW	DATA 10.2014
RYSUNEK		SKALA	NR RYS.
ELEWACJA SZCZYTOWA I TYLNA- KOLORYSTYKA BUDYNEK PRZY UL. LIMANOWSKIEGO 3		1:100	8/A