


dz. nr 303/4 dz. nr 316

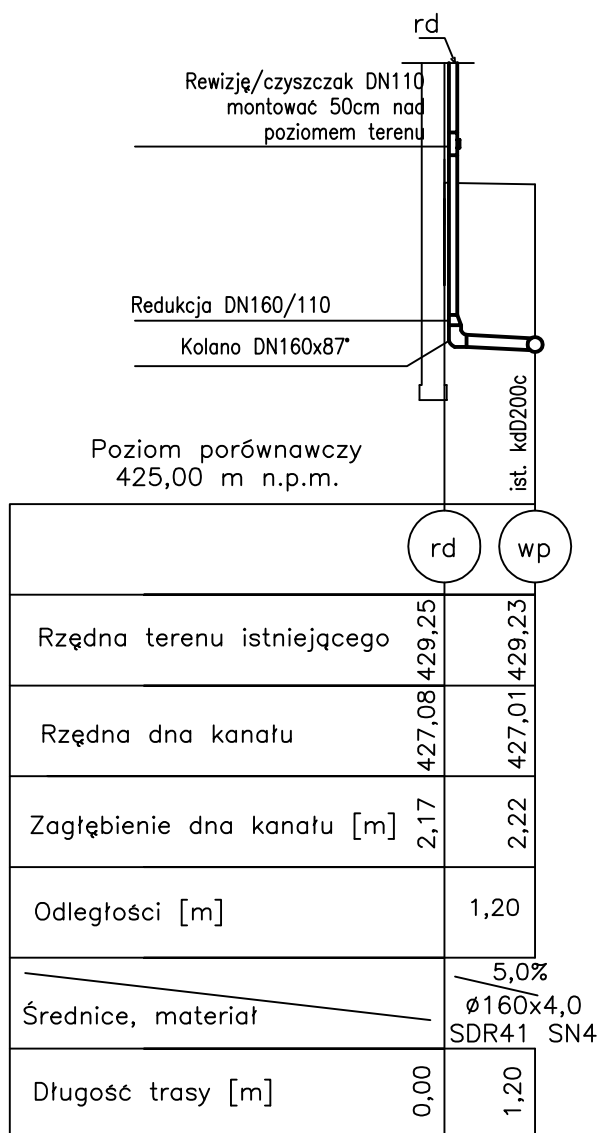

UWAGA: wpięcie do istniejącej sieci kdD200c poprzez montaż trójnika

Biuro projektów i usług inwestycyjnych INSTAL STD
58-302 Wałbrzych, ul. Parkowa 23/1, tel. 501 292 469
Biuro: 58-304 Wałbrzych ul. Wysockiego 28 p.23

Projektant br.budowlana:	mgr inż. Sylwia Tchorowska	124/DOŚ/06 DOŚ/IS/0471/06	Data: 14.06.2016
Temat:	"Remont elewacji z dociepleniem ściany tylnej wraz z odwodnieniem budynku zlokalizowanego przy ul. Mickiewicza 21 w Wałbrzychu" dz. nr 303/4, 319 obręb nr 27 Śródmieście		Stadium: PW
Inwestor:	Wspólnota Mieszkaniowa ul. Mickiewicza 21; 58-300 Wałbrzych		Skala: 1:100
Tytuł rys.:	PROFIL PODŁUŻNY KANALIZACJI SANITARNEJ		Nr rys.: 2