


KOPIA MAPY ZASADNICZEJ SKALA 1:500

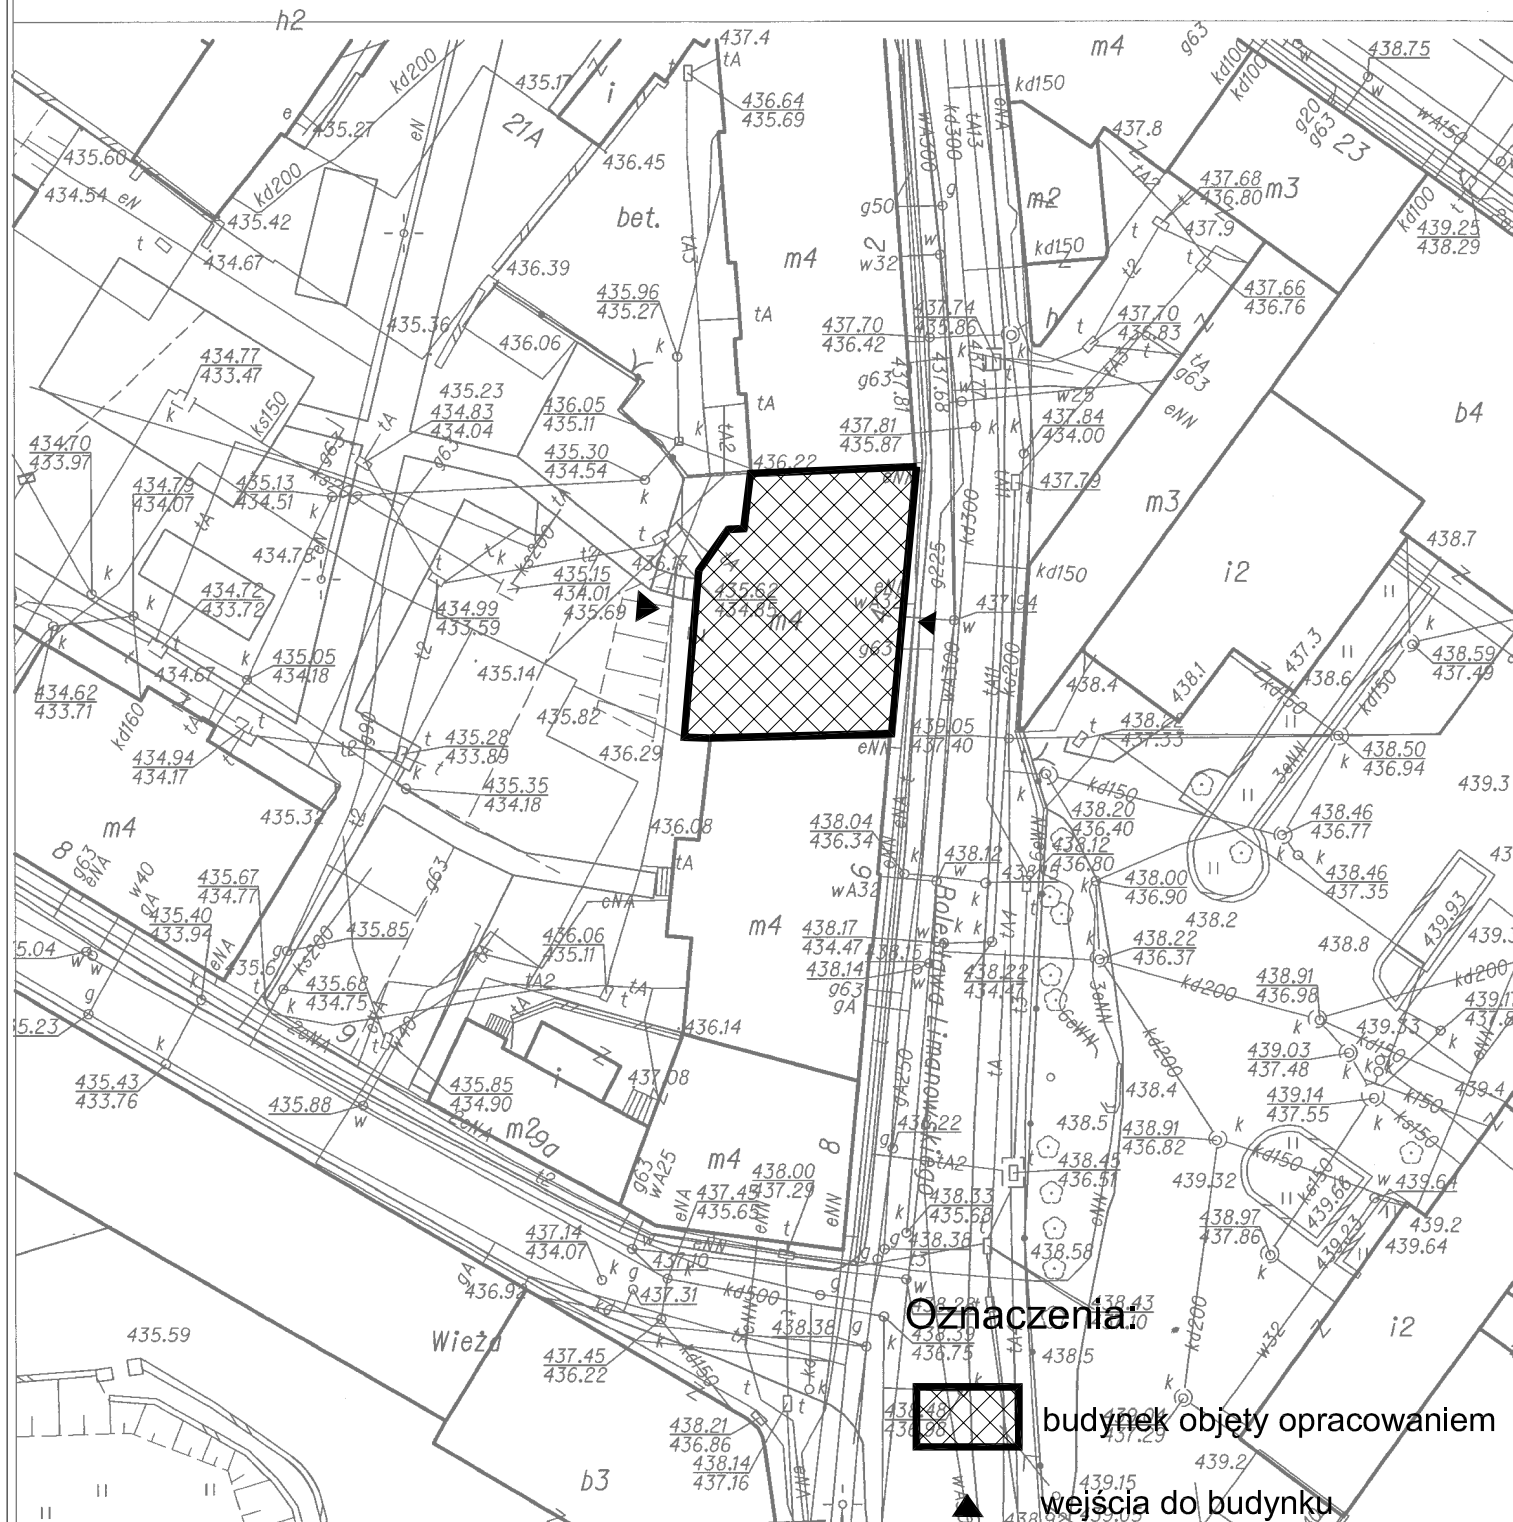

Oznaczenia:



budynek objęty opracowaniem



wejście do budynku

437.81 TARGA WĄBRZYSKI

Powiatowy Ośrodek Geodezyjny i Kartograficzny
Inż. Sławomir Ignatowicz
ul. Harcerska 23/2, 58-301 Wałbrzych
temat: Remont i docieplenie elewacji

adres: ul. Limanowskiego 4, 58-300 Wałbrzych
inwestor: Wspólnota Mieszkaniowa przy ul. Limanowskiego 4 W-ch
projektant: mgr inż. arch. J. Kowalczyk 57/Ww/72
projektant: Inż. Sławomir Ignatowicz NBGP.V-7342/3/99/98

PLAN SYTUACYJNY

skala 1:500
06.2018

NR RYS.
1